Planimetria passaggio cavi altri apparati_Area Nord Est - scala 1:100

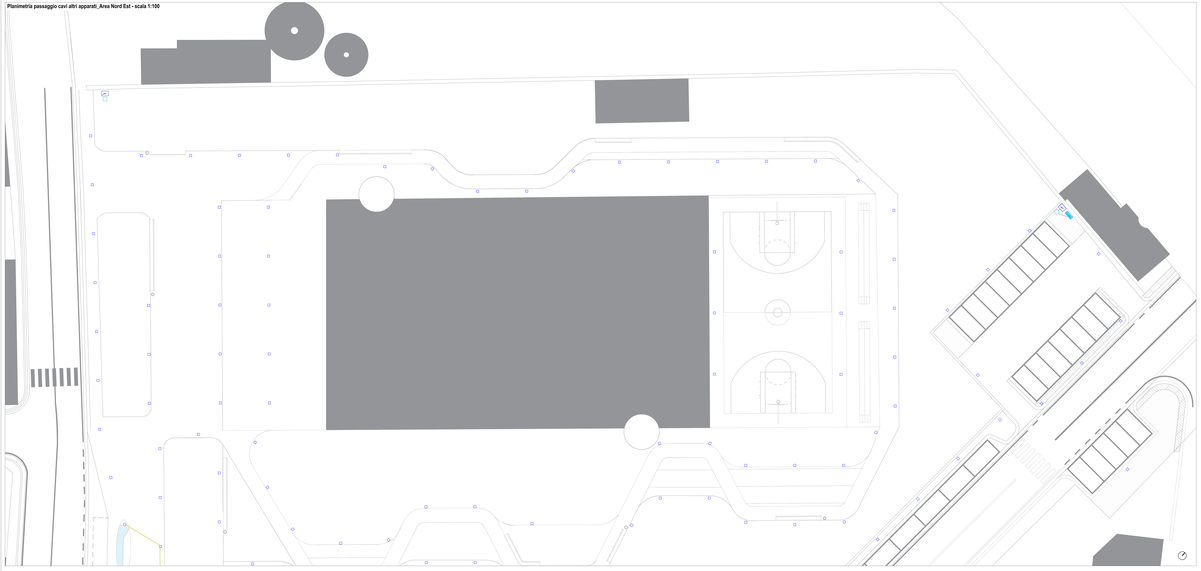

Planimetria passaggio cavi altri apparati_Area Sud Ovest - scala 1:100

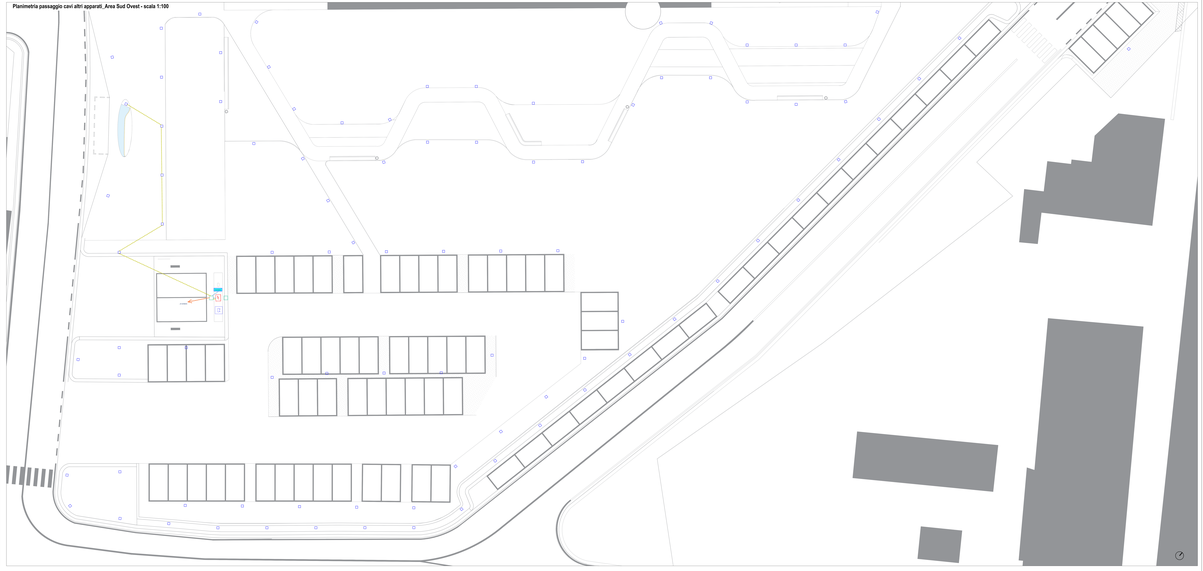

KEY PLAN

LEGENDA

	Nuovo tracciato		Attraversamento stradale in area extraurbana
	Percorsi in cavo con chiusura a tassellatura per attraversamento carreggiata con chiusura a tappeto bitumoso
	Percorsi in cavo con chiusura a tassellatura per attraversamento carreggiata con chiusura a tappeto bitumoso
	Collegamento TM Principale alla nuovissima centrale
	Collegamento AM AC centrale al attuale fine tratta nuova
	Armadio Stradale Semaforo (Posizionato a ml 50 - 100 dall'incrocio con il tracciato)
	Armadio Stradale Semaforo (Posizionato a ml 50 - 100 dall'incrocio con il tracciato)
	Armadio Stradale di accesso (Posizionato a ml 50 - 100 dall'incrocio con il tracciato)
	Collegamento AM AC centralina per irrigazione aiuole fine tratta

Key-Plan

COMUNE DI CARDITO
Città Metropolitana di Napoli

Cardito Crispano Frattamaggiore Grumo Nevano Marano Mugnano Sant'Antimo Casandrino Arzano Giugliano Qualiano Villaricca Calvizzano Melito Mariglianella

PROGETTO DEFINITIVO

Appalto integrato sulla base del progetto di fattibilità tecnica ed economica "Smart City Napoli Nord - Pure Urban Images - WIZ2 - L2.2"
CIG 9739626440; CUP H65E20000620006; - CUP H62J20000350004

RTI
DFAS COSTRUZIONI S.P.A.
Via Cardito 1
Cardito (Napoli)
Via Cardito 1
ARCHIVOLTO SRL
Via Cardito 1
Cardito (Napoli)
Via S.T.Orto 21 Napoli

ATP
SAG ARCHITECTURE SRLS
Via Cardito 1 Cardito (Napoli)
Via S.T.Orto 21 Napoli
MARCELLI INGEGNERIA SRL
P.IVA 08240711219
Via Ciro Menotti 10 Milano
ELECTA SRL
P.IVA 05608791219
Via Ciro Menotti 10 Gruppo di Patrizione Vita Responsabile

ATP
Prof. Pasquale Imparato

PROGETTO ELETTRICO - (Cavidotto tra Magno Lefreddo)
Planimetria passaggio cavi altri apparati

1 :100	2 :100	3 :100	CNG-RE-ELE-D-002

REVISIONE	DESCRIZIONE	DATA	APPROVAZIONE
00	EMISSIONE	Dicembre 2022	