
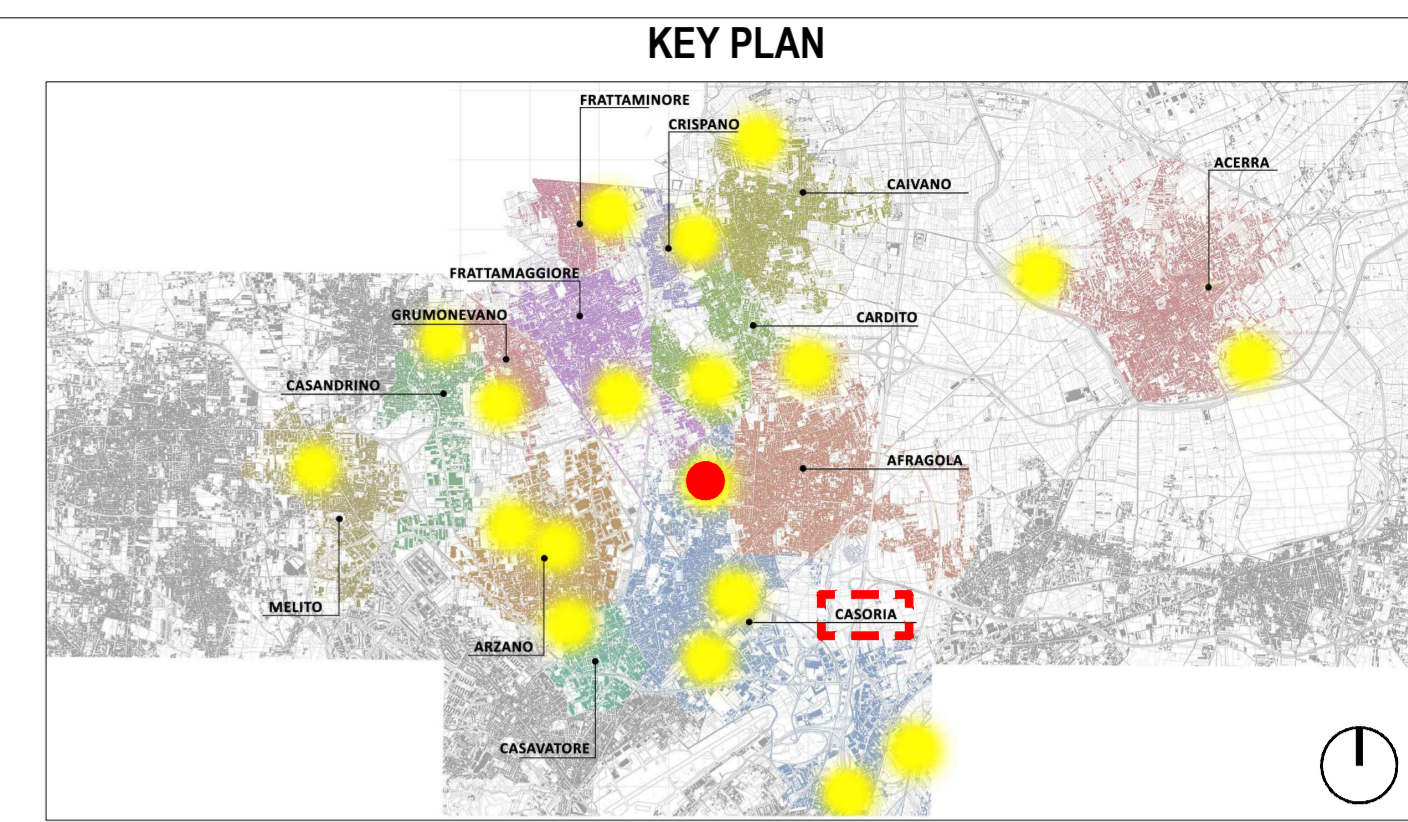



Planimetria videosorveglianza e trasmissione dati - scala 1:200

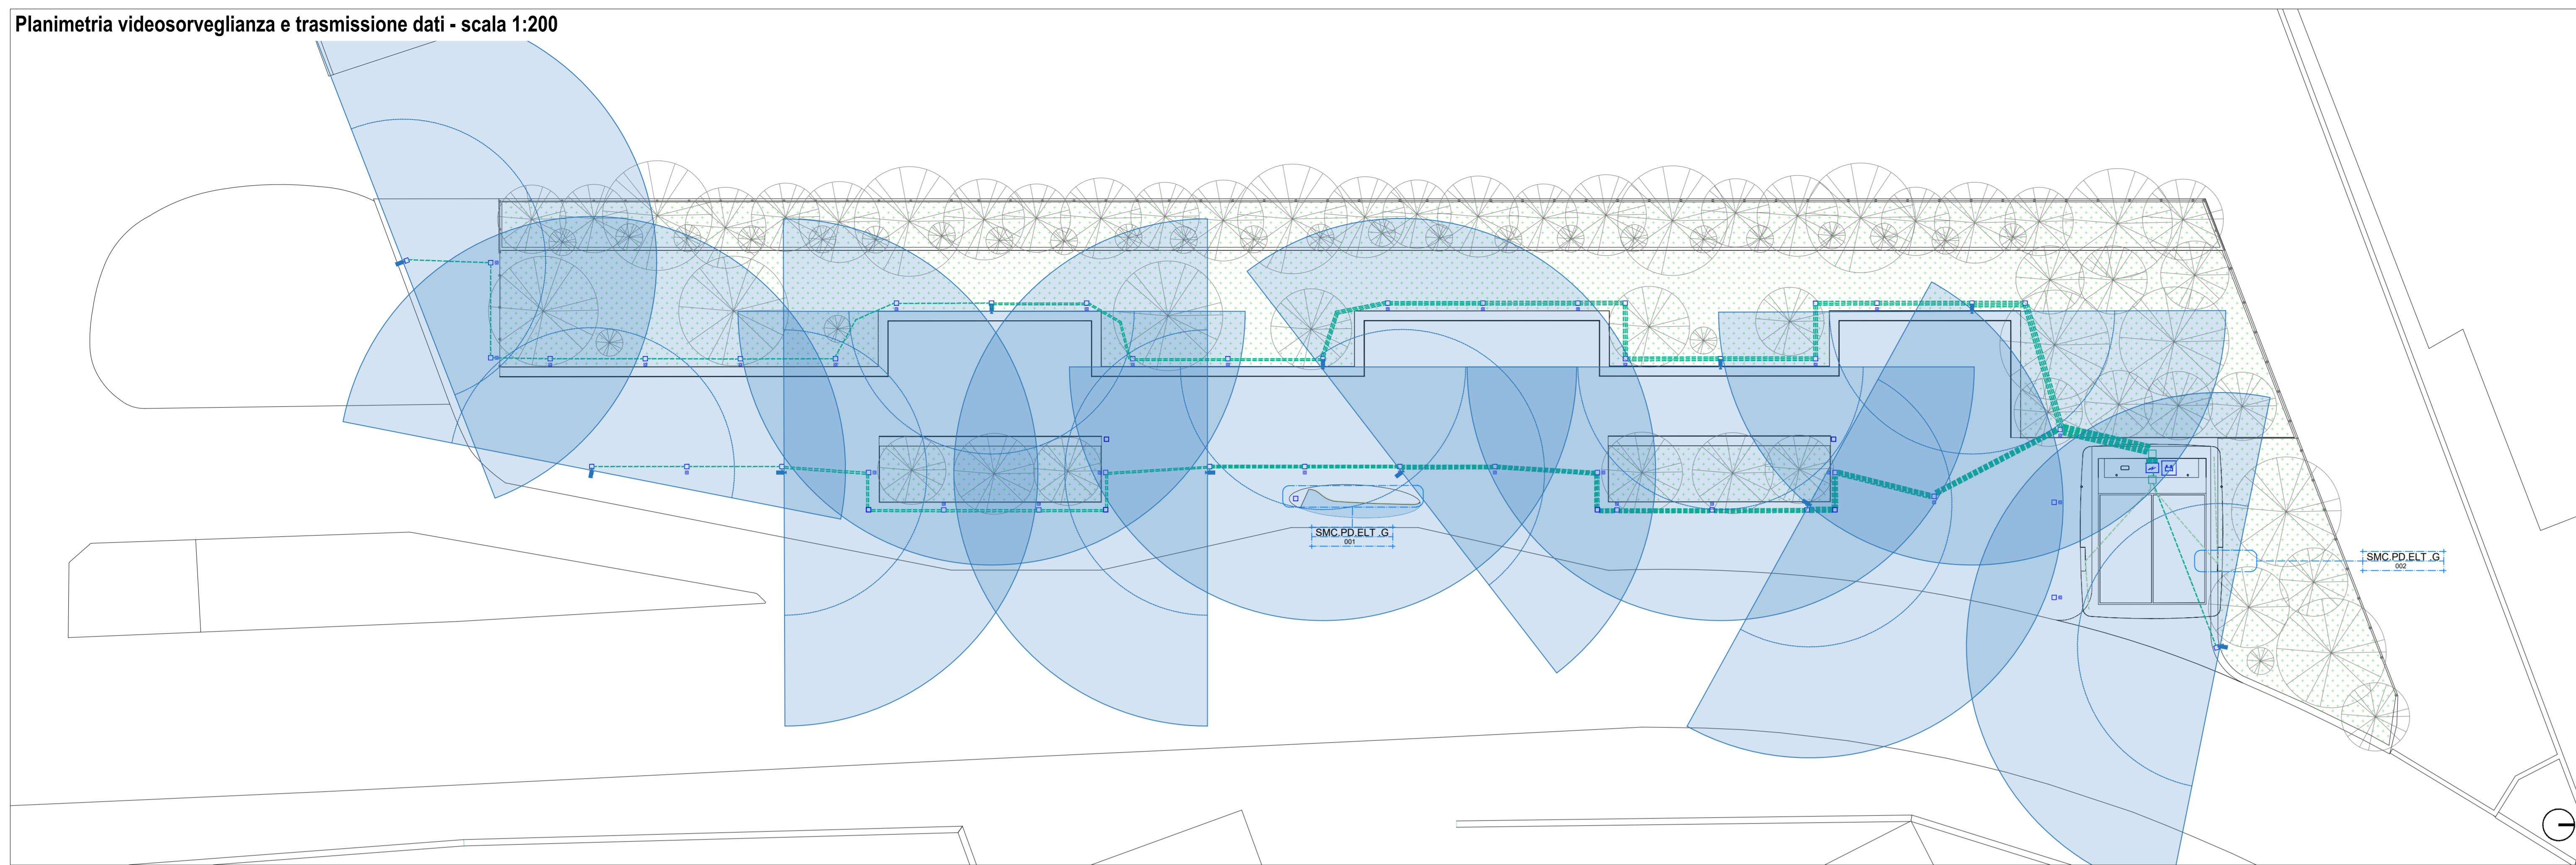

LEGENDA

	Quote lineari		Riferimento dettaglio in altro elaborato
	Pozzetti in cls con chiusino a vaschetta per alloggiamento o terreno; Dimensioni 300x300x300 mm; n° elementi = 52		Piastra base portapalo con tirafond; n° elementi = 42
	Pozzetti in cls con chiusino a vaschetta per alloggiamento o terreno; Dimensioni 500x500x300 mm; n° elementi = 2		Armadio Quadri; Dimensioni (LxAxP): 80x180x60 cm; n° elementi = 1
	Posizionamento telecamera; Tipo IP WizMind a doppia ottica splicing 2x4 MP n° elementi = 11		Armadio Batteria di accumulo; Dimensioni (LxAxP): 90x200x90 cm; n° elementi = 1
	Area di identificazione L = 7 m		Area di riconoscimento L = 14,1 m
	Linea 8: Collegamento telecamera; cavo POE sezione 4x2x0.30 mmq		Linea 9: Collegamento alle telecamere dello stazionamento di ricarica bus; cavo POE sezione 4x2x0.30 mmq

Dettaglio telecamera - scala 1:5

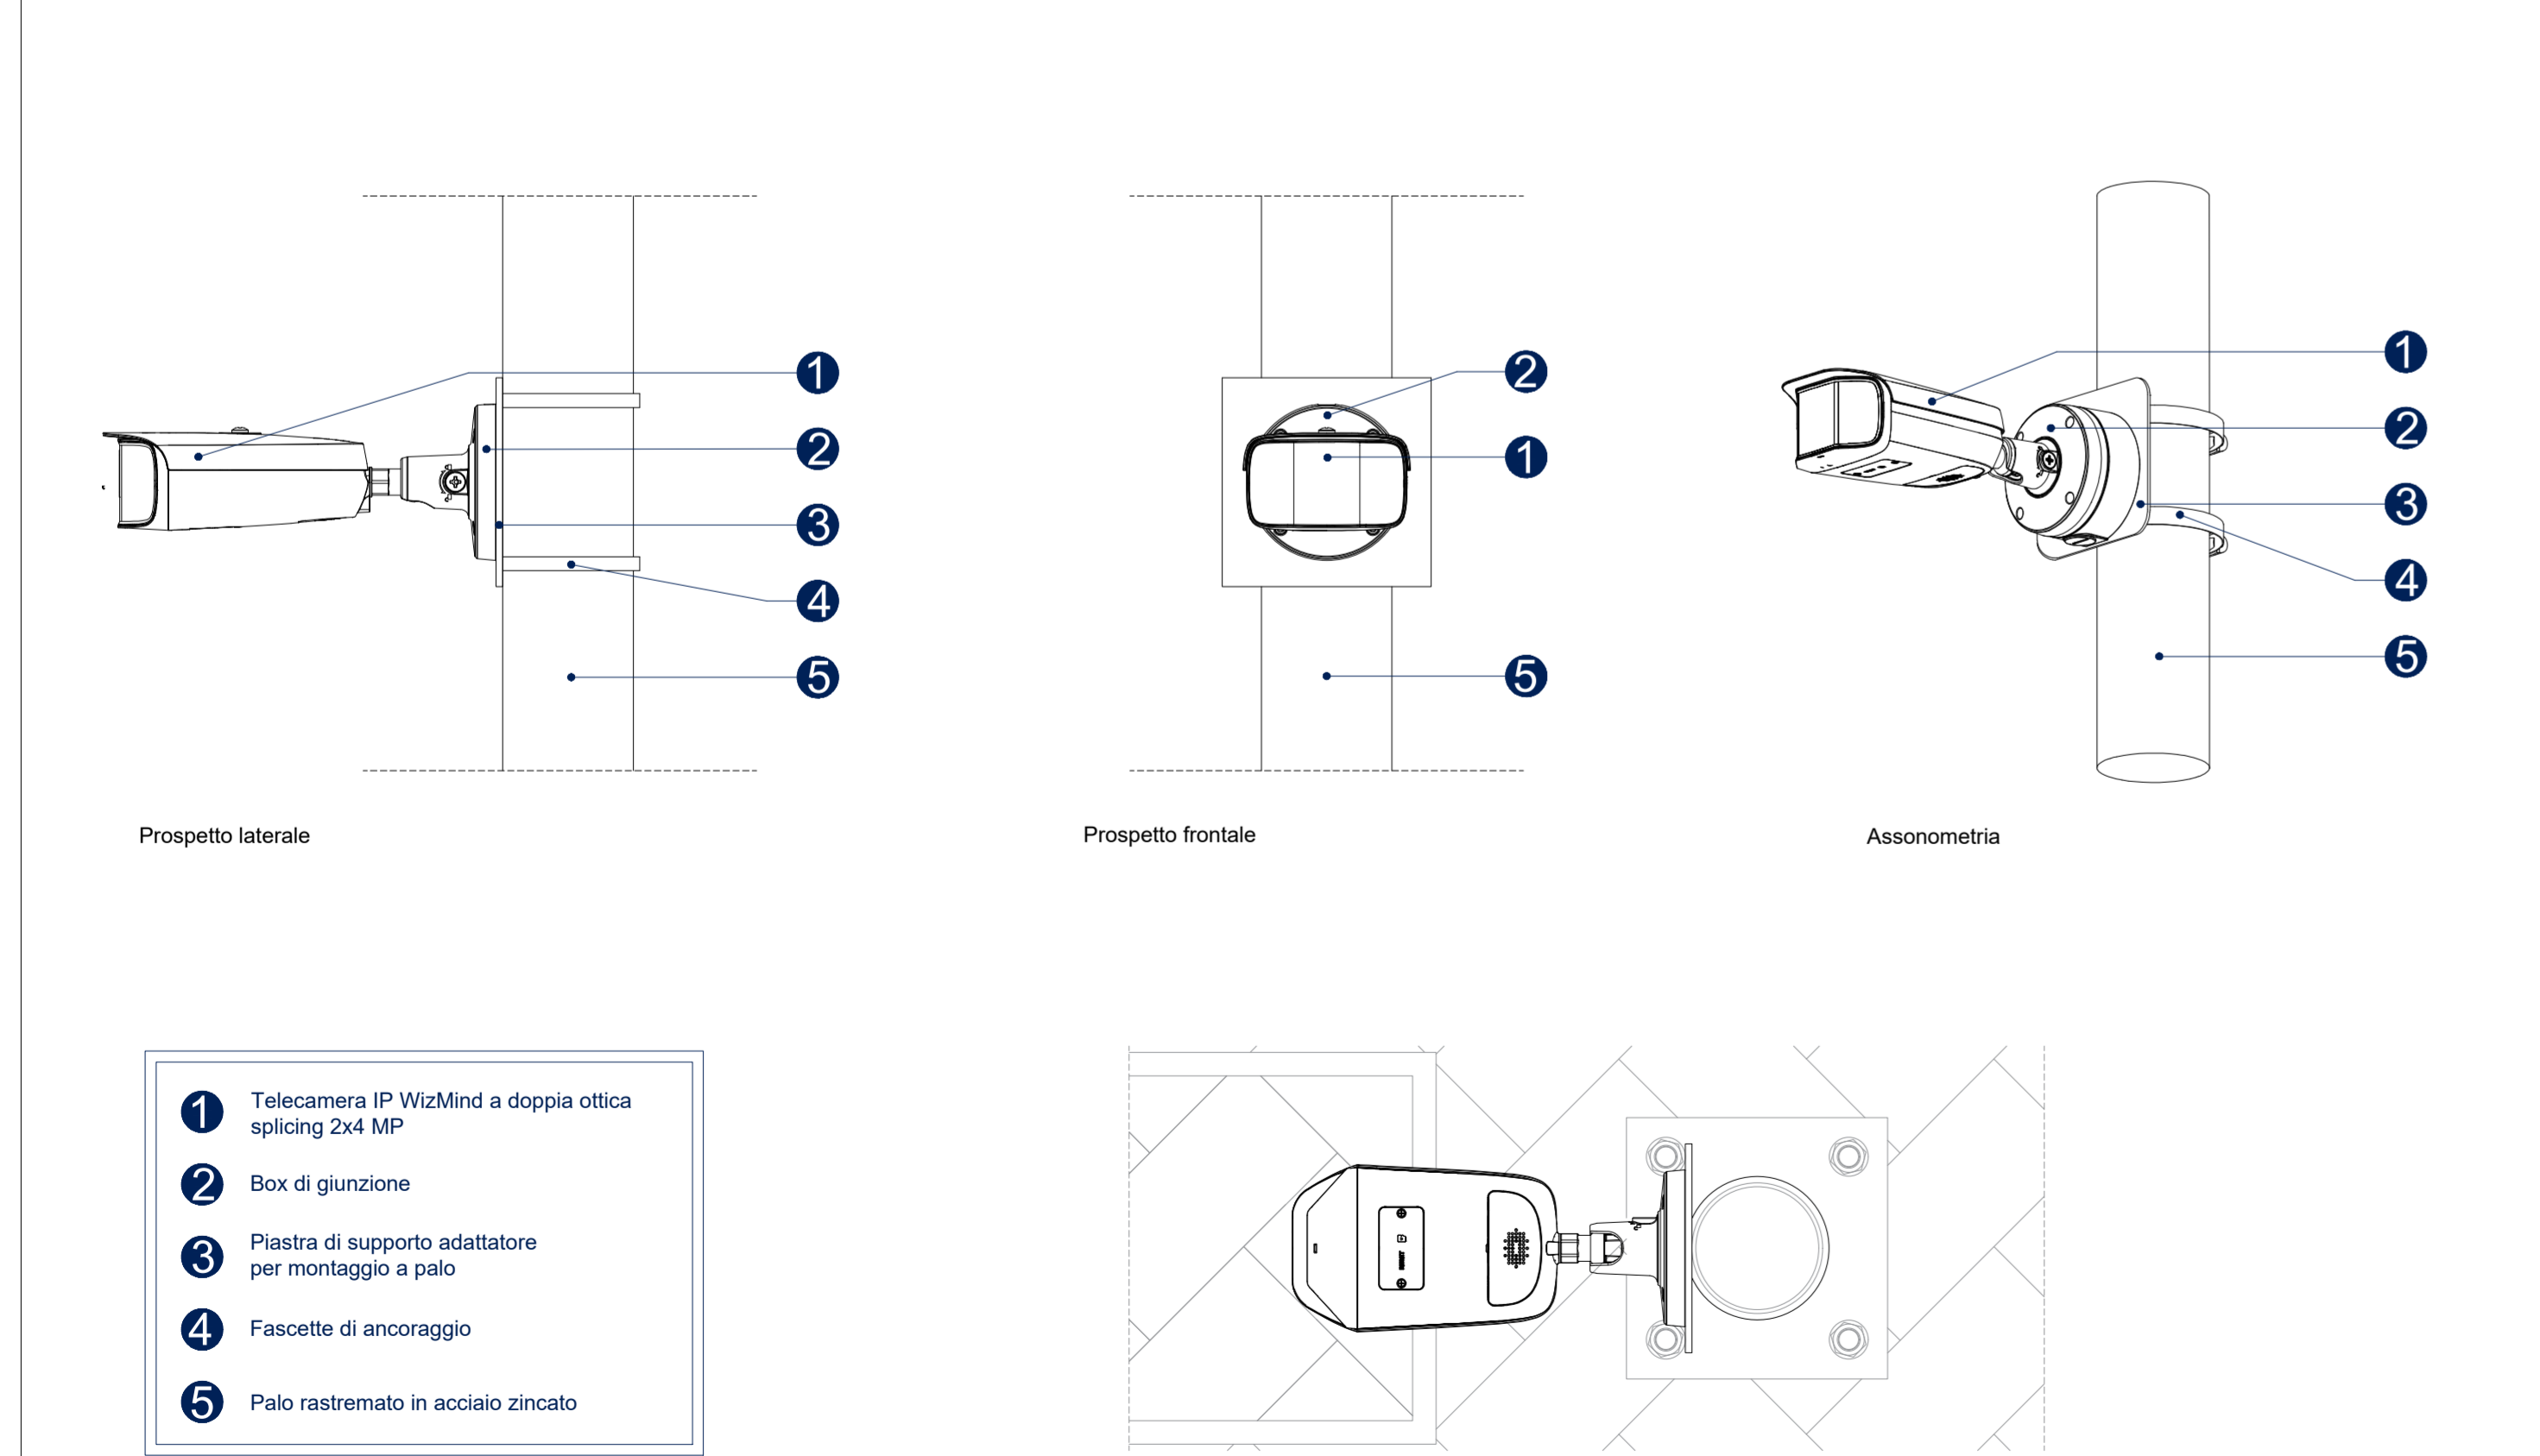


- 1 Telecamera IP WizMind a doppia ottica splicing 2x4 MP
- 2 Box di giunzione
- 3 Piastra di supporto adattatore per montaggio a palo
- 4 Fascette di ancoraggio
- 5 Palo rastremato in acciaio zincato

N.B. Altezza min. di installazione telecamera = 4,50m

Caratteristiche telecamera



Dettaglio armadi - scala 1:20

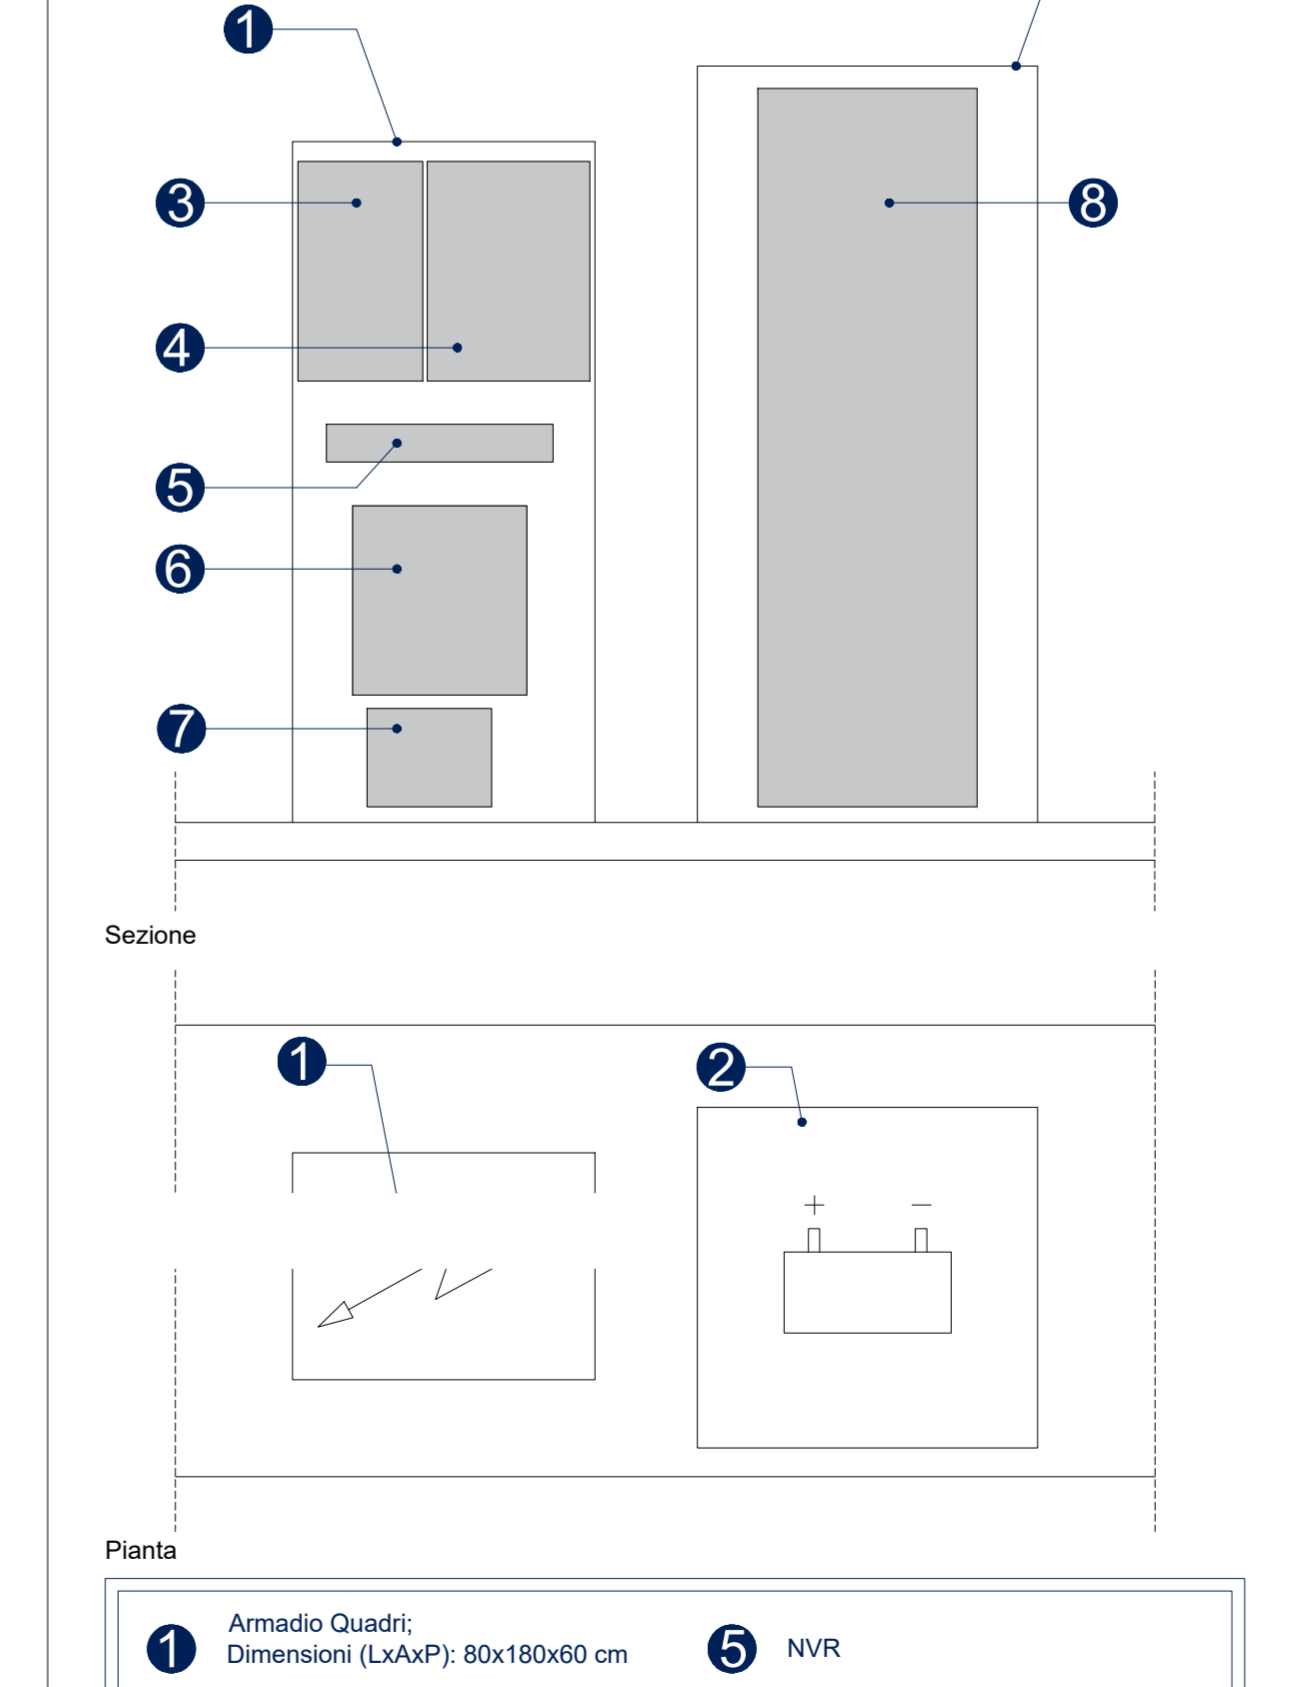

- 1 Armadio Quadri; Dimensioni (LxAxP): 80x180x60 cm
- 2 Armadio Batterie; Dimensioni (LxAxP): 90x200x90 cm
- 3 Quadro Generale da 36 moduli; Dimensioni (LxAxP): 33x58x14 cm
- 4 Quadro utenze da 54 moduli; Dimensioni (LxAxP): 43x58x14 cm
- 5 NVR
- 6 Inverter da 6 kW; Dimensioni (LxAxP): 46x49.7x17.6 cm
- 7 Quadro di campo da 12 moduli; Dimensioni (LxAxP): 33x26x14 cm
- 8 Batterie di accumulo; Dimensioni (LxAxP): 58x190x30 cm



PROGETTO DEFINITIVO

Appalto integrato sulla base del progetto di fattibilità tecnica ed economica "Smart City Napoli Nord - Piani Urbani Integrati - M5C2 - I.2.2"
CIG 972663946C CUP I4512200020006 - CUP I4512200030006

RTI OPUS COSTRUZIONI S.P.A. Capogruppo P.IVA 07201350639 Via Campana 233, Pozzuoli	RTI SAG ARCHITETTURA SRLS P.IVA 09189081210 Sede legale: Via Posillipo 66, Napoli MASCOLO INGEGNERIA SRL P.IVA 08524811216 Sede legale: Via Gramsci 19, Cicciانو ELECTA SRL P.IVA 04082971211 Sede legale: Via Principe di Piemonte 109, Roccarainola
---	---

RUP
Arch. Pasquale Imbema

PROGETTO ELETTRICO - (Casoria Strada statale Sannitica)
Planimetria impianti speciali: videosorveglianza e trasmissione dati

REVISIONE	DESCRIZIONE	DATA	APPROVATO DA
00	prima emissione	Dicembre 2023	