


Planimetria d'insieme - stato di fatto - scala 1:500

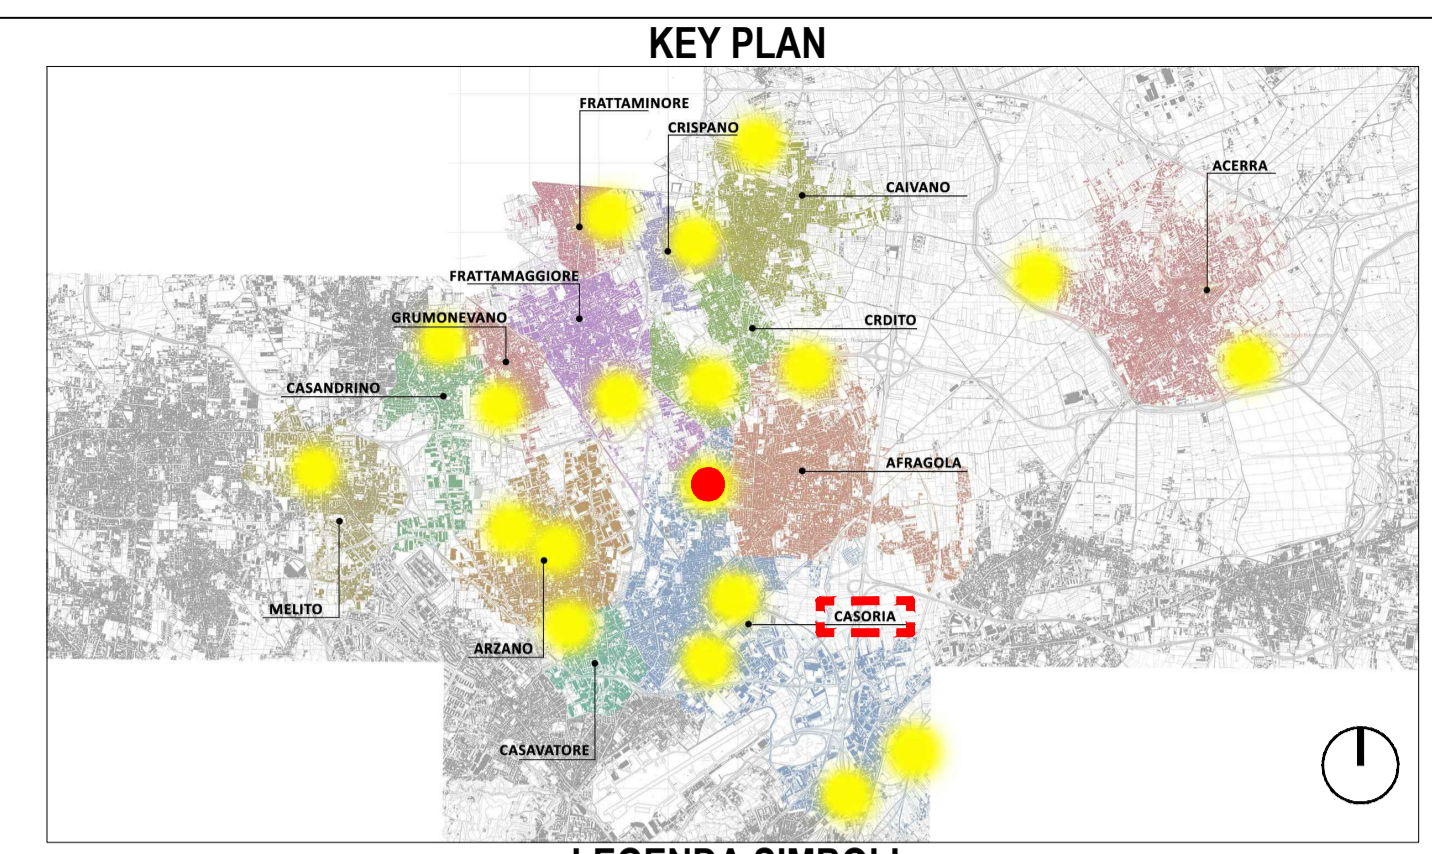

LEGENDA SIMBOLI

| | | | |
|--|---|--|--|
| | Quote lineari | | Lettera di identificazione della sezione |
| | Quote altimetriche in pianta | | Etichette materiali / finiture di progetto |
| | Quote altimetriche in sezione / prospetto | | Cono ottico |
| | Riferimento dettaglio in altro elaborato | | Ingresso principale |
| | | | Uscita sicurezza |



DATI LOTTO

Comune: Casoria Lotto: Strada Stale Sannitica CSR 2 Codifica: CSR 2 Superficie: 2700 mq

COMUNE DI CARDITO
 Città Metropolitana di Napoli

PROGETTO DEFINITIVO

Appalto integrato sulla base del progetto di fattibilità tecnica ed economica "Smart City Napoli Nord - Piani Urbani Integrati - M5C2 - I.2.2"
 CIG 972663946C CUP I45I22000020006 - CUP I45I22000030006

RTI

OPUS COSTRUZIONI S.P.A.
 Capogruppo
 P.IVA 07201350639
 Via Campana 233, Pozzuoli

ARCHIVOLTO SRL
 Mandante
 P.IVA 07162480631
 Via O. P. Callero n.4, Napoli

RTP

SAG ARCHITETTURA SRLS
 P.IVA 09189081210
 Sede legale: Via Posillipo 66, Napoli
 MASCOLO INGEGNERIA SRL
 P.IVA 08524811216
 Sede legale: Via Gramsci 19, Cicciiano
 ELECTA SRL
 P.IVA 04082971211
 Sede legale: Via Principe di Piemonte 109, Roccarainola

RUP
 Arch. Pasquale Imbemma

GENERALE (Casoria-Strada Stale Sannitica)
 Stato di fatto - Planimetria d'insieme

| | | | |
|-----------|-----------------|---------------|--------------|
| REVISIONE | DESCRIZIONE | DATA | APPROVATO DA |
| 00 | prima emissione | Dicembre 2023 | |

DATA: Dicembre 2023
 ORA: 15:00
 DIMENSIONI: A1
 CODICE: CSR2-PD.GEN.G | 002