



Ortofoto - stato di fatto - scala 1:200



Foto 1



Foto 2


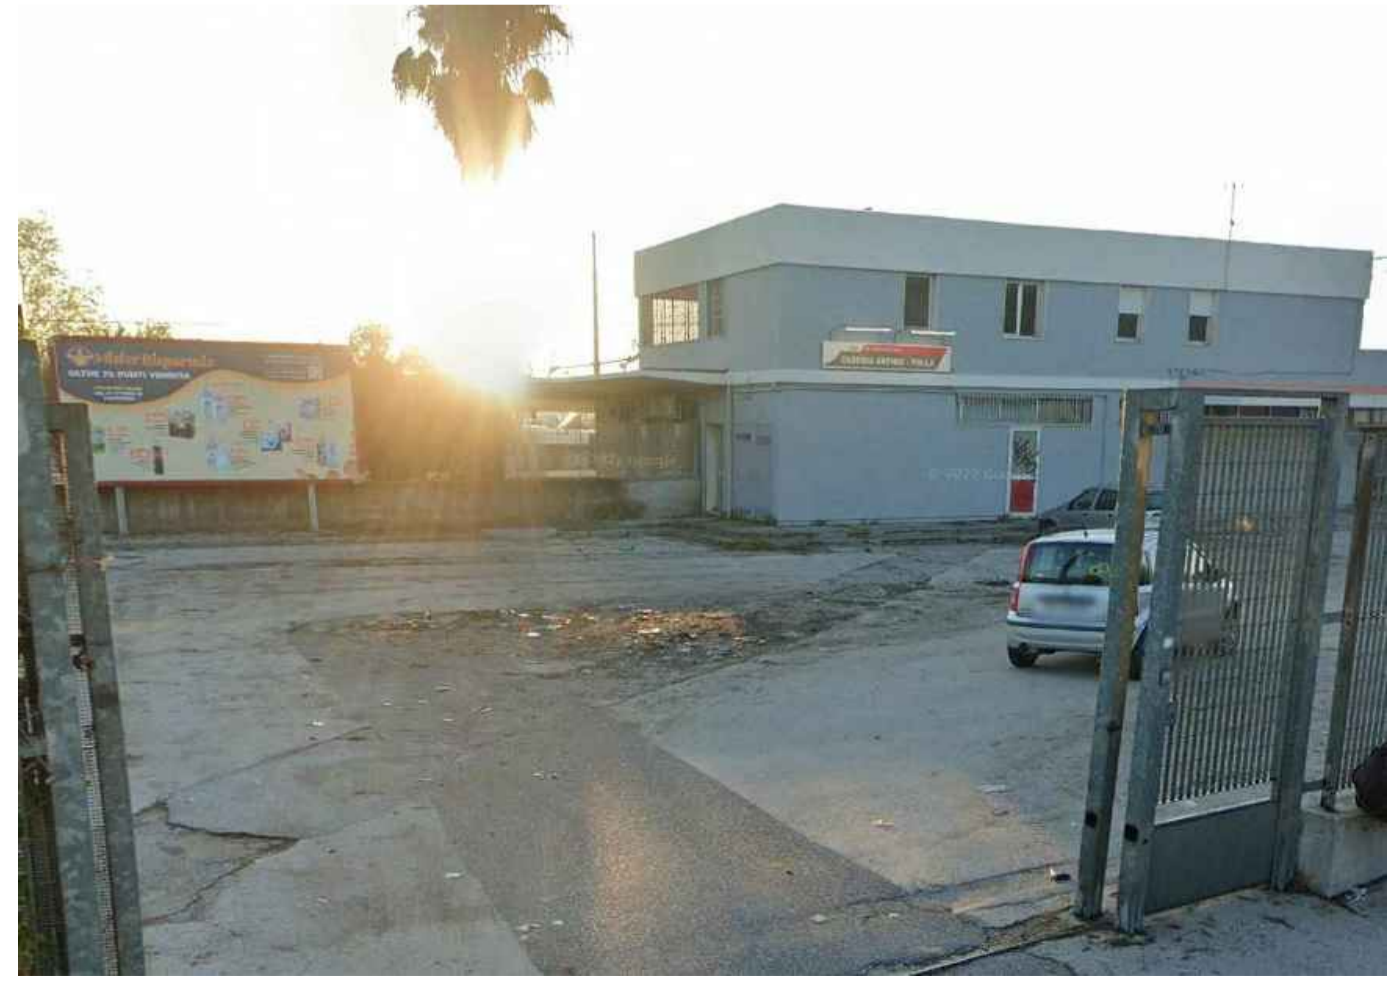


Foto 3



LEGENDA SIMBOLI

$X.XX$	Quote lineari	∇ BB	Lettera di identificazione della sezione
-1.80	Quote altimetriche in pianta	$XX \rightarrow$	Etichette materiali / finiture di progetto
$+0.15$	Quote altimetriche in sezione / prospetto	\blacktriangleleft	Cono ottico
	Riferimento dettaglio in altro elaborato		Ingresso principale
			Uscita sicurezza

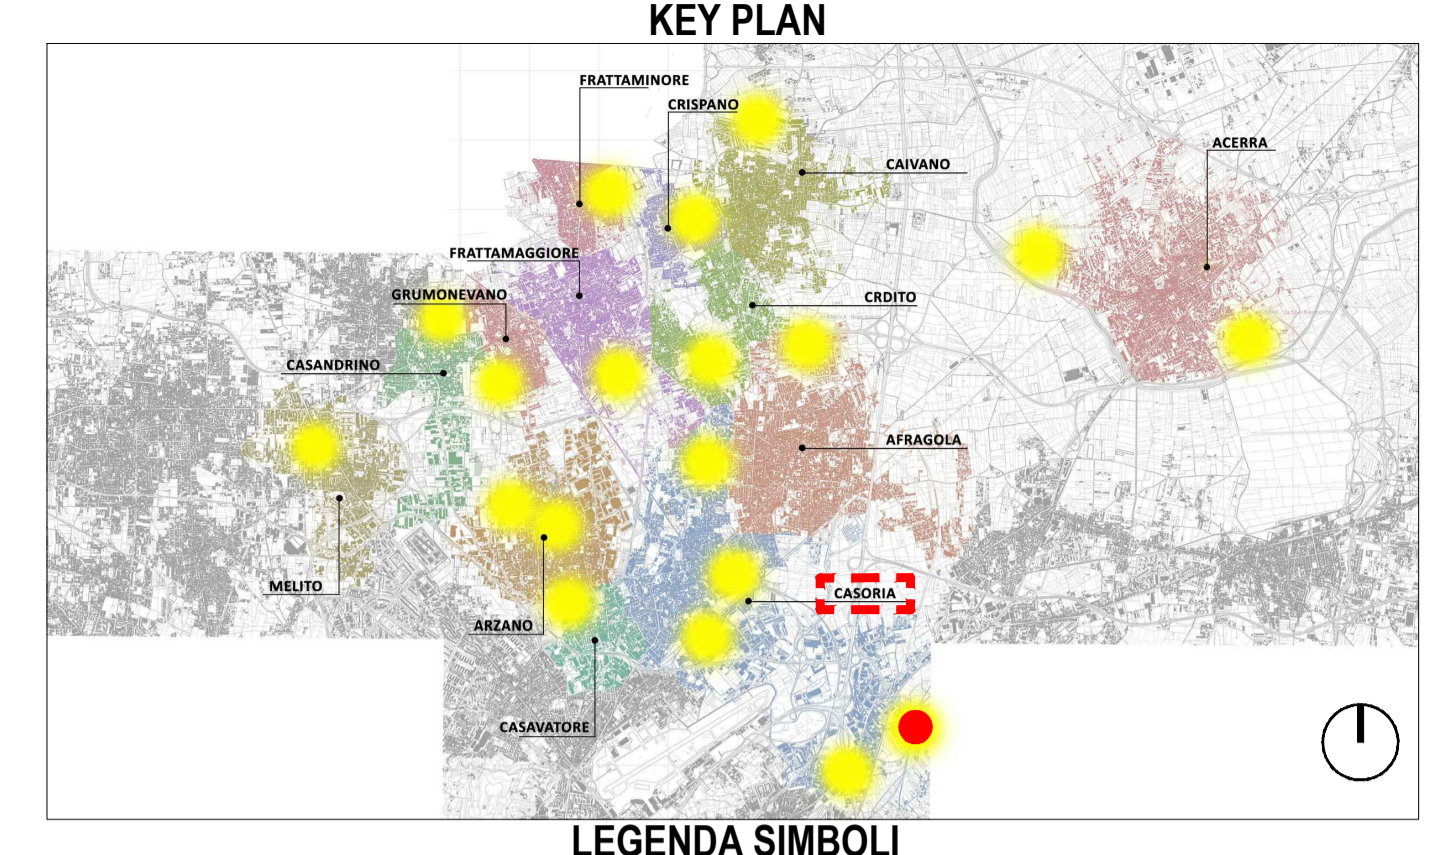

Comune: Casoria
Lotto: Via Arturo Lepori
Codifica: CSR 3
Superficie: 1900 mq



PROGETTO DEFINITIVO

Appalto integrato sulla base del progetto di fattibilità tecnica ed economica "Smart City Napoli Nord - Piani Urbani Integrati - M5C2 - I.2.2"
 CIG 972663946C CUP I45I22000020006 - CUP I45I22000030006

RTI
 OPUS COSTRUZIONI S.P.A.
 Capogruppo
 P.IVA 07201350639
 Via Campana 233, Pozzuoli
 ARCHIVOLTO SRL
 Mandante
 P.IVA 07162480631
 Via O. P. Caffaro n.4, Napoli

RTP
 SAG ARCHITETTURA SRLS
 P.IVA 09189081210
 Sede legale: Via Posillipo 66, Napoli
 MASCOLO INGEGNERIA SRL
 P.IVA 08524811216
 Sede legale: Via Gramsci 19, Cicciانو
 ELECTA SRL
 P.IVA 04082971211
 Sede legale: Via Principe di Piemonte 109, Roccarainola

RUP
 Arch. Pasquale Imbemba

GENERALE (Casoria-Via Arturo Lepori)
Rilievo fotografico

REVISIONE	DESCRIZIONE	DATA	APPROVATO DA
00	prima emissione	Dicembre 2023	

Dicembre 2023
 A1
 CSR3.PD.GEN.G 004