


Pianta demolizioni e ricostruzioni - scala 1:200

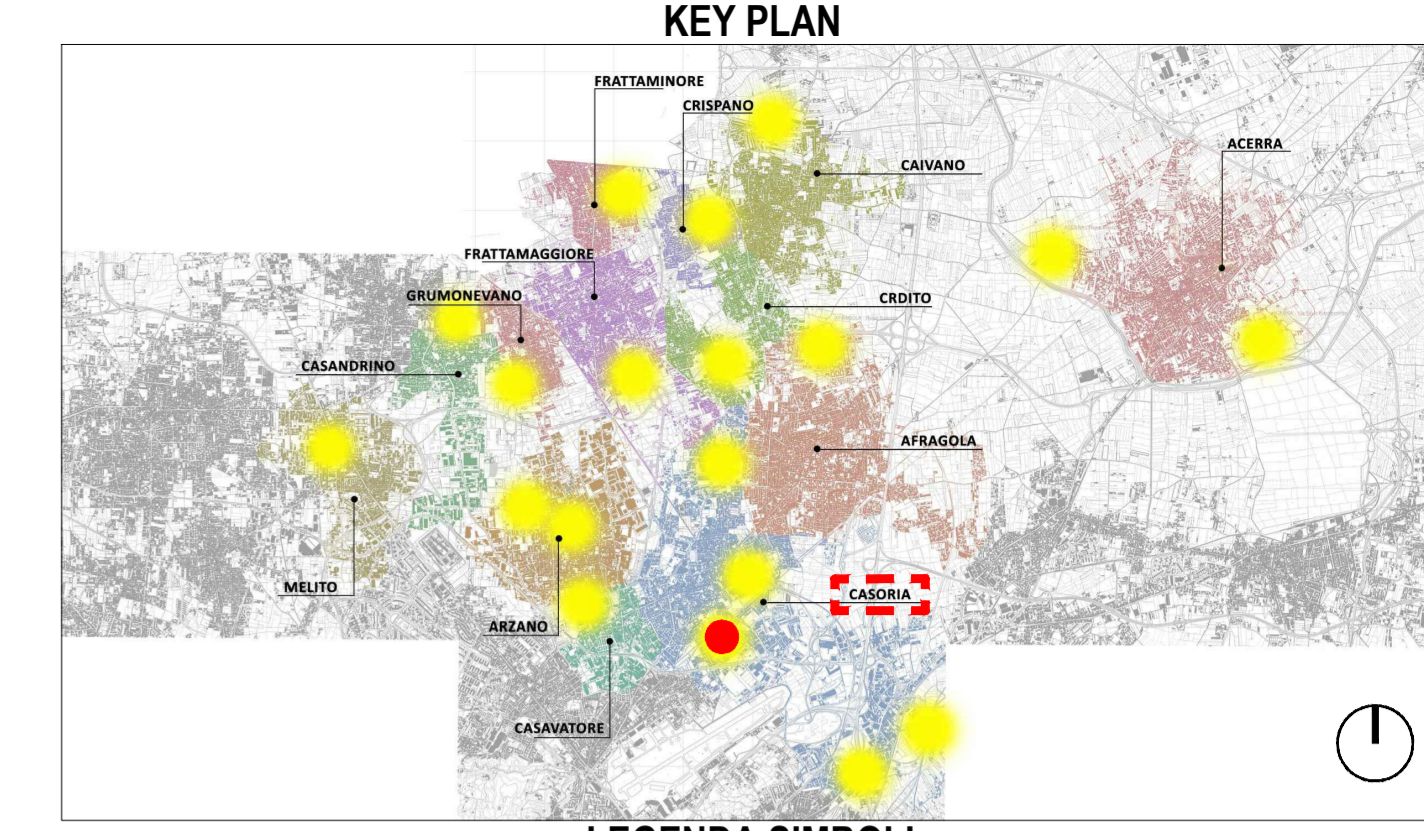

LEGENDA SIMBOLI

$X.XX$	Quote lineari	∇	Lettera di identificazione della sezione
-1.80	Quote altimetriche in pianta	$XX \rightarrow$	Etichette materiali / finiture di progetto
+0.15	Quote altimetriche in sezione / prospetto	\blacktriangleleft	Cono ottico
$\frac{X}{m}$	Riferimento dettaglio in altro elaborato	\blacktriangle	Ingresso principale
		\blacktriangle	Uscita sicurezza

COMUNE DI CARDITO
 Città Metropolitana di Napoli



PROGETTO DEFINITIVO

Appalto integrato sulla base del progetto di fattibilità tecnica ed economica "Smart City Napoli Nord - Piani Urbani Integrati - MSC2 - I.2.2"
 CIG 972663946C CUP I45I2200020006 - CUP I45I2200030006

<p>RTI</p> <p> OPUS COSTRUZIONI S.P.A. Capogruppo P.IVA 07201350639 Via Campana 233, Pozzuoli</p> <p> ARCHIVOLTO SRL Mandante P.IVA 07162480631 Via O. P. Cafaro n.4, Napoli</p>	<p>RTP</p> <p>SAG ARCHITETTURA SRLS P.IVA 09189081210 Sede legale: Via Posillipo 66, Napoli</p> <p>MASCOLO INGEGNERIA SRL P.IVA 08524811216 Sede legale: Via Gramsci 19, Ciciliano</p> <p>ELECTA SRL P.IVA 04082971211 Sede legale: Via Principe di Piemonte 109, Roccarainola</p>
---	--

RUP
 Arch. Pasquale Imbema

PROGETTO ARCHITETTONICO (Casoria-Via Michelangelo)

Pianta stato di confronto - demolizioni e ricostruzioni

REVISIONE	DESCRIZIONE	DATA	APPROVATO DA
00	prima emissione	Dicembre 2023	

Data: Dicembre 2023 | Foglio: A1 | Scala: 1:200 | Normativa: CSR4.PD.GEN.G | 003