

**1. OASI DI SUCCULENTE**

- 1.1 Agave max 2m di altezza 10-50 anni
- 1.2 Fico d'India max 7m di altezza 80 anni
- 1.3 Aloe selvatica max 60cm di altezza 5 anni
- 1.4 Euphorbia max 5m di altezza 10-50 anni
- 1.5 Delosperum max 0-5 cm di altezza perenne
- 1.6 Chamaerops humilis max 4 m di altezza 50 anni

**2. VASCHE VERDI**

- 2.1 Tamarix africana max 5m di altezza 50-100 anni
- 2.2 Pittosporum tobira max 9m di altezza perenne
- 2.3 Limoniastrum monopetalum max 1m di altezza perenne
- 2.4 Ampelodesmos max 2m di altezza 3 anni
- 2.5 Leymus oronarius max 60cm di altezza perenni

**3. RAMPICANTI**

- 3.1 Dolichandra unguis-cati max 5-7m di altezza perenne
- 3.2 Hardenbergia violacea max 3m di altezza 20 anni
- 3.3 Podranea ricasoliana max 6m di altezza perenne
- 3.4 Solandra maxima max 10-15m di altezza perenne
- 3.5 Antigonon leptopus max 6m di altezza perenne
- 3.6 Lonicera japonica max 9m di altezza perenne

**4. SPEZIALE**


- 4.1 Santolina max 50cm di altezza perenne
- 4.2 Elicriso max 50cm di altezza perenne
- 4.3 Cardo echinopus max 1m di altezza perenne
- 4.4 Cardo Selvatico max 2,5m di altezza 40-50 anni
- 4.5 Rosmarino ufficiale max 3m di altezza perenne
- 4.6 Mirto max 3m di altezza perenne

**5. GIARDINO MEDITERRANEO**

- 5.1 Cistus monspeliensis max 2m di altezza perenne
- 5.2 Sarcopoterium spinosum max 30cm di altezza perenne
- 5.3 Thymus vulgaris max 30cm di altezza 6 anni
- 5.4 Santolina Chamaecyparissus max 50cm di altezza perenne
- 5.5 Lavanda stoechas max 60cm di altezza perenne

**6. RAIN GARDEN**

- 6.6 Muhlenbergia dubia max 60cm di altezza perenne
- 6.7 Aloe arborescens max 3m di altezza perenne
- 6.8 Aloe marlothii max 1,3m di altezza perenne
- 6.9 Dasylirion max 4m di altezza perenne
- 7.1 Nerium oleandrum
- 7.2 Tamarix africana
- 7.3 Vitex agnus-castus
- 7.4 Dittrichia agnus-castus
- 7.5 Ricinus communis
- 7.6 Calicotome spinosa
- 7.7 Dalia imperialis
- 7.8 Malva subovata
- 7.9 Zantedeschia aethiopica
- 7.10 Elegia toctorum

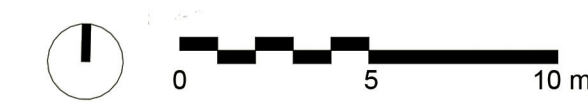


SUPERFICE VERDE DI PROPRIETÀ DEL PALACASORIA SU CUI NON SONO PREVISTI INERVENTI

**PREVISIONE DI CRESCITA: T0 messa a dimora delle piante**



Distanza minima d'impianto alberi medio/alto fusto: 3m  
Distanza consigliata 5m

Distanza minima d'impianto arbusti: 1,5m  
Distanza consigliata 2,5m


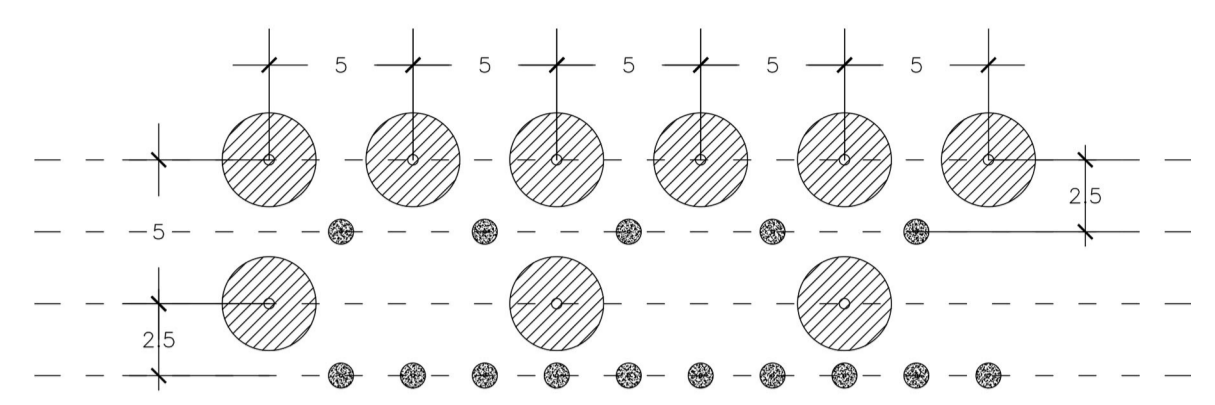


**PREVISIONE DI CRESCITA: T1 maturità delle piante**

- a. Sistema di alberature fitto ad alto fusto
- b. Sistema di arbusti rado
- c. Sistema di alberature rado
- d. Sistema di arbusti fitto

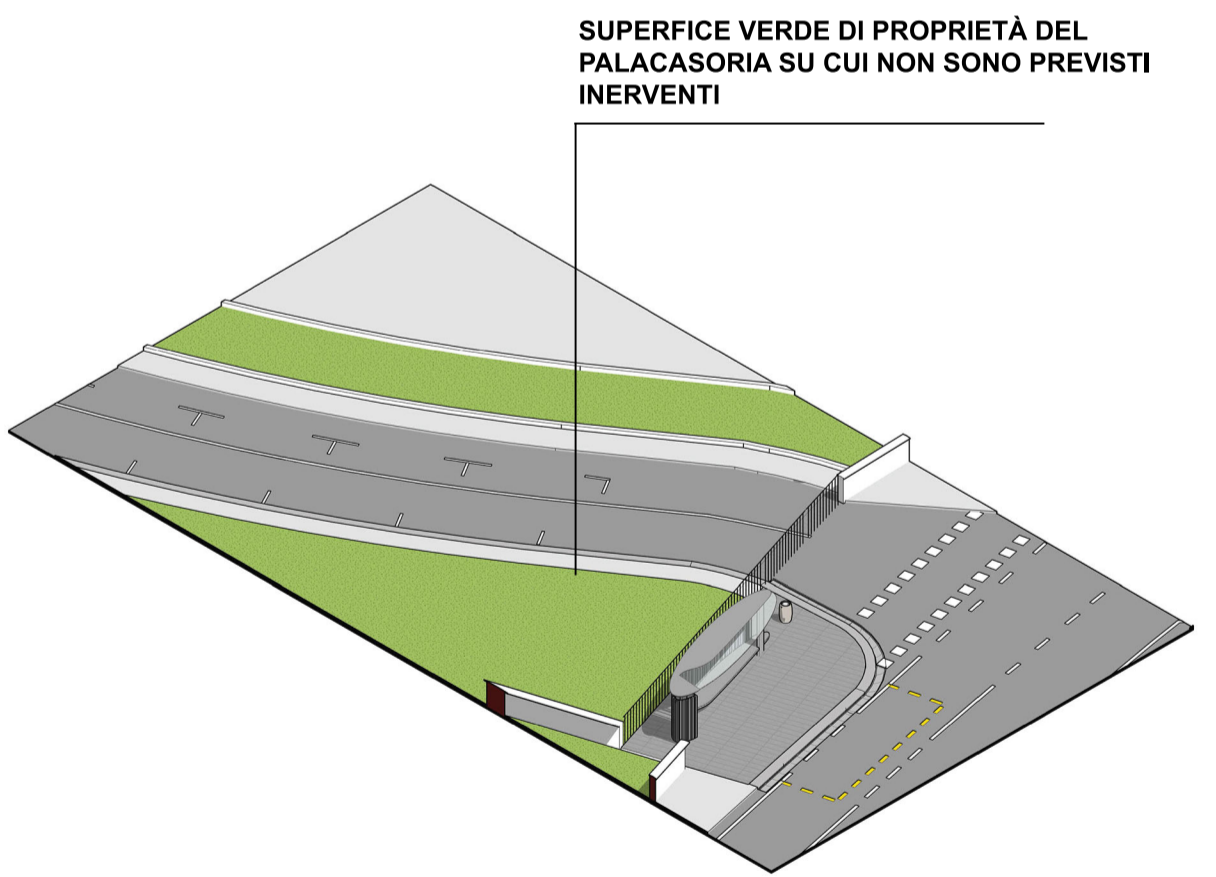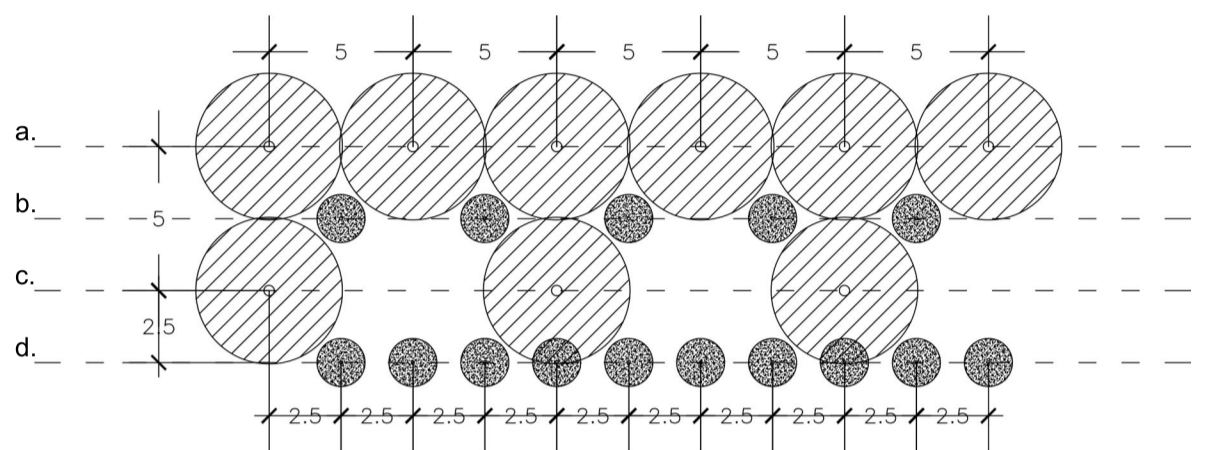

SUPERFICE VERDE DI PROPRIETÀ DEL PALACASORIA SU CUI NON SONO PREVISTI INERVENTI

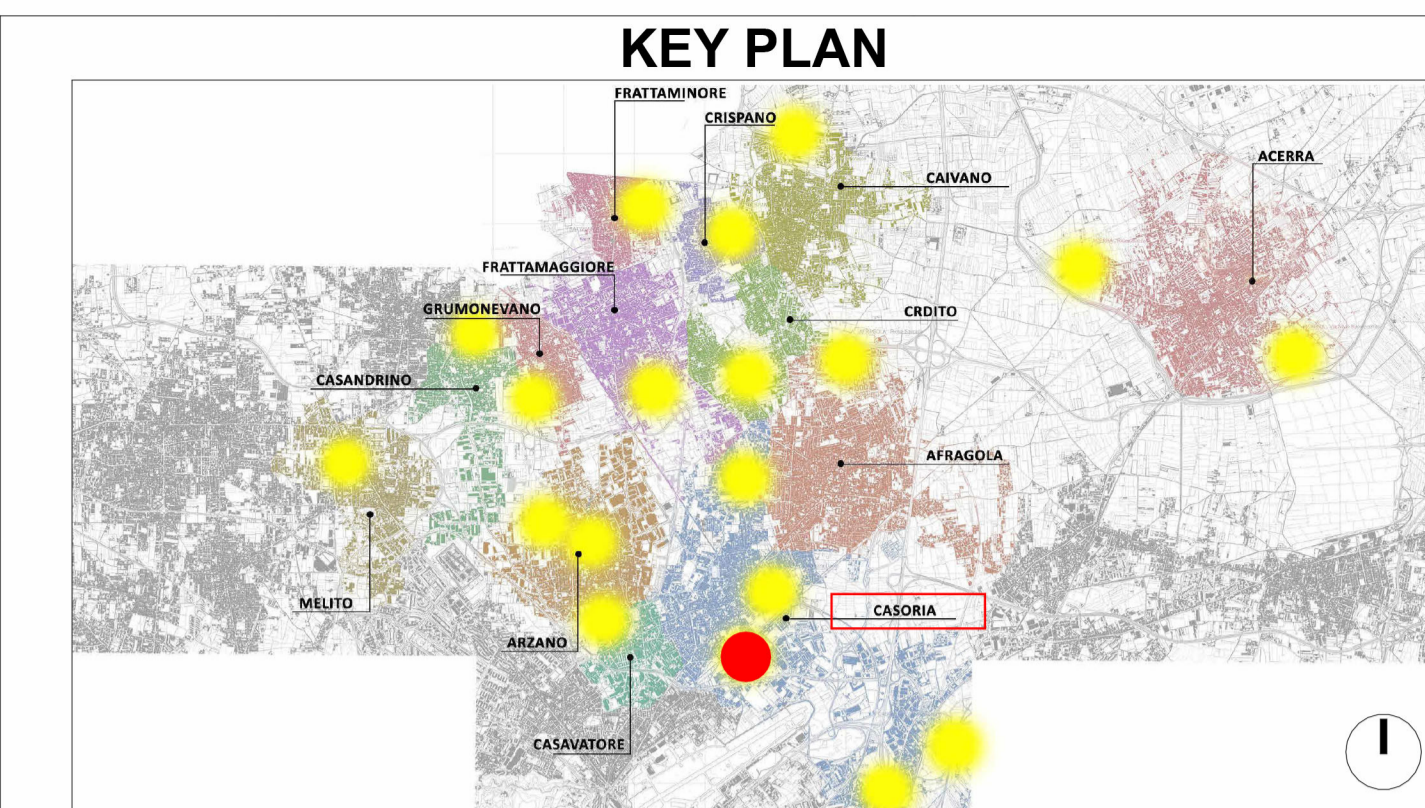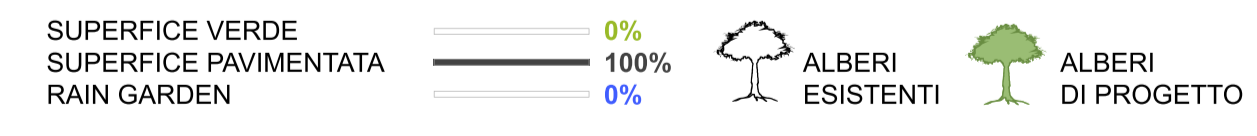

**LEGENDA MATERIALI**

**1. OASI DI SUCCULENTE**

- Arbustive
- Cespugliose

**2. VASCHE VERDI**

- Arbusti
- Alberi

**3. RAMPICANTI**

- Strato vegetale

**4. SPEZIALE (AROMATICHE)**

- Strato vegetale

**5. GIARDINO MEDITERRANEO**

- Arbusti
- Graminacee

**6. RAIN GARDEN**

- Zona asciutta
- Zona moderata
- Zona umida

**Composizione alberi a filare**

- Tipazina tipa
- Jacaranda mimosifolia
- Bauhinia variegata
- Fraxinus ornus
- Bryophytum acerifolium
- Casuarina equisetifolia
- Celtis australis
- Gravillea robusta
- + eventuale bordo di
- Teucrium fruticosum



**PROGETTO DEFINITIVO**

Appalto integrato sulla base del progetto di fattibilità tecnica ed economica "Smart City Napoli Nord - Piani Urbani Integrati - MSC2 - I.2.2"  
CIG 972663946C CUP I45I22000020006 - CUP I45I22000030006

- RTI**
- OPUS COSTRUZIONI S.P.A. Capogruppo  
P.IVA. 07201550639  
Via Campana 233, Pozzuoli
  - ARCHIVOLTO SRL Mandante  
P.IVA. 0116486031  
Via O. P. Calvo n.4, Napoli
- RTP**
- SAG ARCHITETTURA SRLS  
P.IVA. 09169091210  
Sede legale: Via Posillipo 66, Napoli
  - MASCOLO INGEGNERIA SRL  
P.IVA. 08524811216  
Sede legale: Via Gramsci 19, Cicchano
  - ELECTA SRL  
P.IVA. 04082971211  
Sede legale: Via Principe di Piemonte 109, Roccarainola

**RUP**  
Arch. Pasquale Imbema

**PROGETTO ARCHITETTONICO** - (Casoria Via Michelangelo)

Viste e progetto del verde		1200	A1	CSR4.PD.ARC.G.003
REVISIONE	DESCRIZIONE	DATA	APPROVATO DA	
00	prima emissione	Dicembre 2023		