


Pianta demolizioni e ricostruzioni - scala 1:200

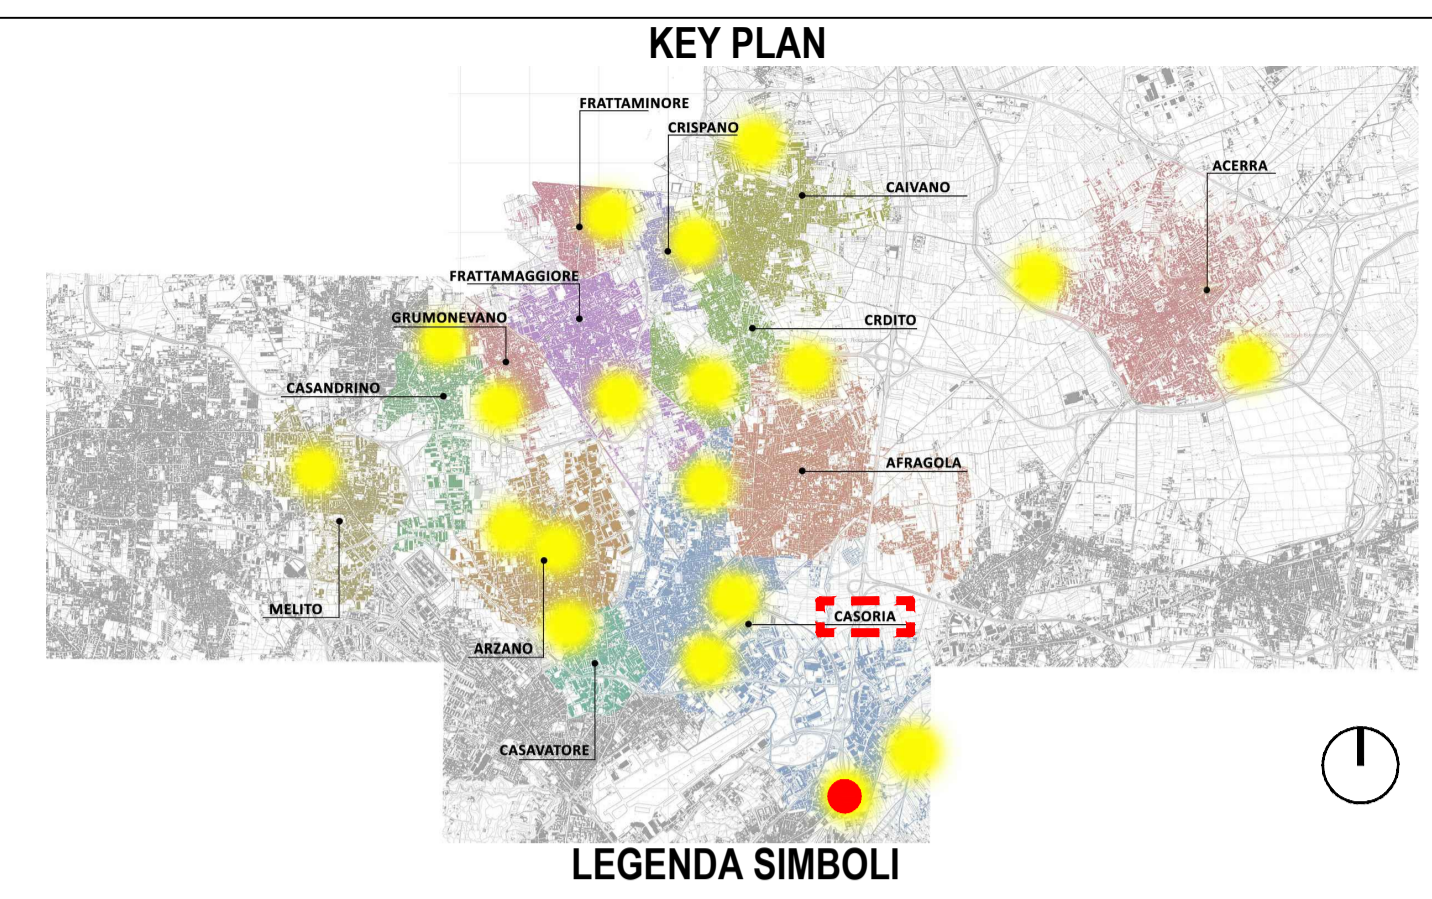

LEGENDA SIMBOLI

	Quote lineari		Lettera di identificazione della sezione
	Quote altimetriche in pianta		Etichette materiali / finiture di progetto
	Quote altimetriche in sezione / prospetto		Cono ottico
	Riferimento dettaglio in altro elaborato		Ingresso principale
			Uscita sicurezza

COMUNE DI CARDITO
Città Metropolitana di Napoli

Finanziato dall'Unione europea NextGenerationEU | **ItaliaDomani** PRIMO NAZIONALE DI IMPRESA E RESILIENZA | MINISTERO DELL'INTERNO

PROGETTO DEFINITIVO

Appalto integrato sulla base del progetto di fattibilità tecnica ed economica "Smart City Napoli Nord - Piani Urbani Integrati - M5C2 - I.2.2"
CIG 972663946C CUP I45I22000020006 - CUP I45I22000030006

- RTI**
- OPUS COSTRUZIONI S.P.A.**
Capogruppo
P.IVA 07201350639
Via Campana 233, Pozzuoli
 - ARCHIVOLTO SRL**
Mandante
P.IVA 07162480631
Via O. P. Callaro n.4, Napoli
- RTP**
- SAG ARCHITETTURA SRLS**
P.IVA 09189081210
Sede legale: Via Posillipo 66, Napoli
 - MASCOLO INGEGNERIA SRL**
P.IVA 08524811216
Sede legale: Via Gramsci 19, Cicchiano
 - ELECTA SRL**
P.IVA 04082971211
Sede legale: Via Principe di Piemonte 109, Roccarainola

RUP
Arch. Pasquale Imbemba

PROGETTO ARCHITETTONICO (Casoria-Via Nazionale delle Puglie)

Pianta stato di confronto - demolizioni e ricostruzioni

REVISIONE	DESCRIZIONE	DATA	APPROVATO DA
00	prima emissione	Dicembre 2023	

DATA: Dicembre 2023
 SCALE: 1:200
 FOLIO: A1
 CODICE: CSR5.PD.ARC.G 001