


Planimetria d'insieme - stato di fatto - scala 1:500

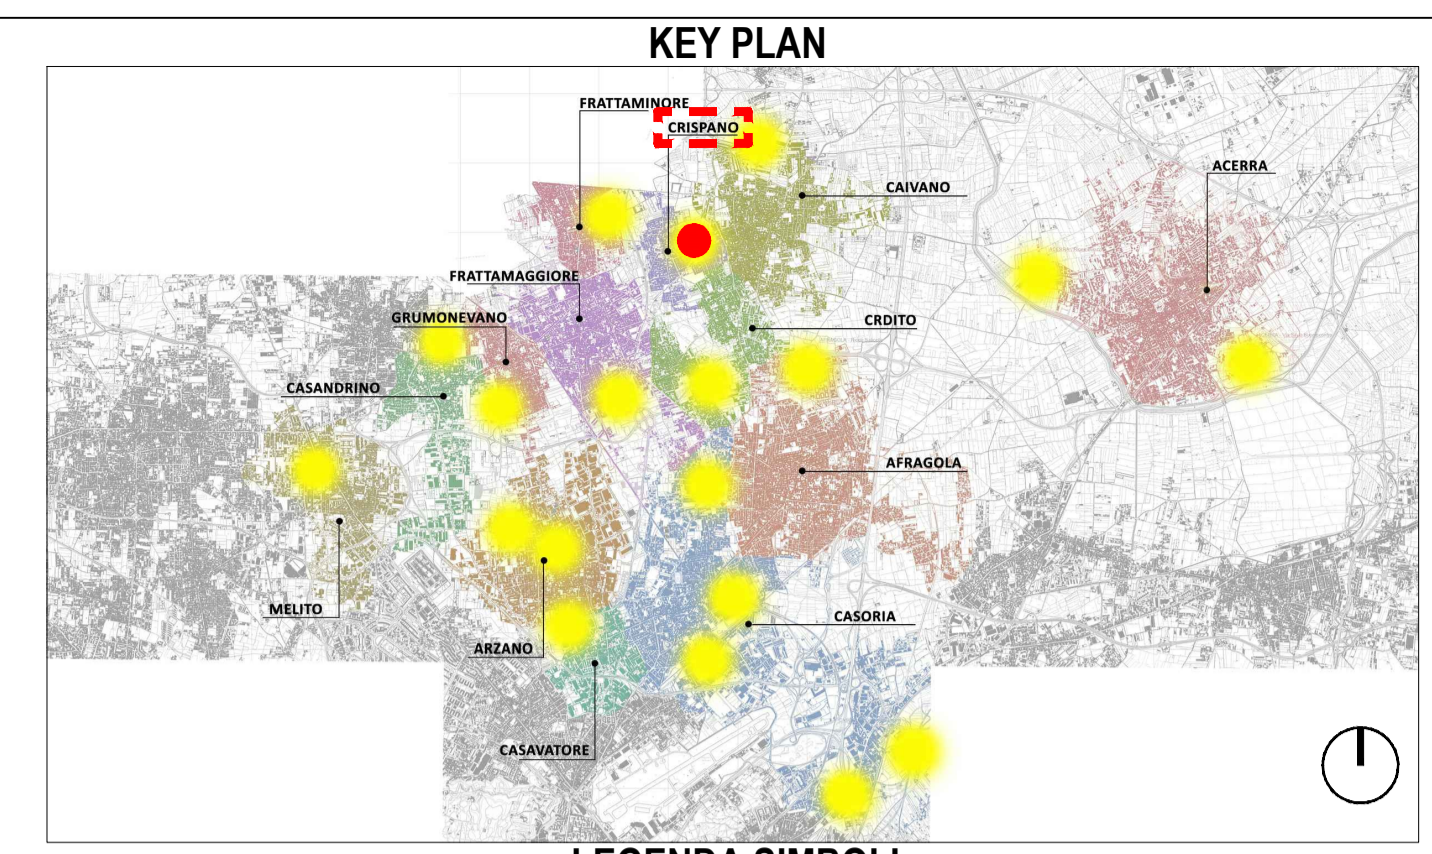

### LEGENDA SIMBOLI

	Quote lineari		Lettera di identificazione della sezione
	Quote altimetriche in pianta		Etichette materiali / finiture di progetto
	Quote altimetriche in sezione / prospetto		Cono ottico
	Riferimento dettaglio in altro elaborato		Ingresso principale
			Uscita sicurezza



Comune: Crispano      Lotto: Via Santa Barbara      Codifica: CSP      Superficie: 3300 mq

**COMUNE DI CARDITO**  
 Città Metropolitana di Napoli

### PROGETTO DEFINITIVO

Appalto integrato sulla base del progetto di fattibilità tecnica ed economica "Smart City Napoli Nord - Piani Urbani Integrati - M5C2 - I.2.2"  
 CIG 972663946C CUP I45I22000020006 - CUP I45I22000030006

**RTI**

**OPUS COSTRUZIONI S.P.A.**  
 Capogruppo  
 P.IVA 07201350639  
 Via Campana 233, Pozzuoli

**ARCHIVOLTO SRL**  
 Mandante  
 P.IVA 07162480631  
 Via O. P. Caffaro n.4, Napoli

**RTP**

**SAG ARCHITETTURA SRLS**  
 P.IVA 09189081210  
 Sede legale: Via Posillipo 66, Napoli

**MASCOLO INGEGNERIA SRL**  
 P.IVA 08524811216  
 Sede legale: Via Gramsci 19, Ciciliano

**ELECTA SRL**  
 P.IVA 04082971211  
 Sede legale: Via Principe di Piemonte 109, Roccarainola

**RUP**  
 Arch. Pasquale Imbemba

**GENERALE (Crispano-Via Santa Barbara)**  
 Stato di fatto - Planimetria d'insieme

REVISIONE	DESCRIZIONE	DATA	APPROVATO DA
00	prima emissione	Dicembre 2023	

1500      Dicembre 2023      A1      CUP.PD.GEN.G      002