

Ortofoto - stato di fatto - scala 1:200



Foto 1



Foto 2




Foto 3



Foto 4




Foto 5

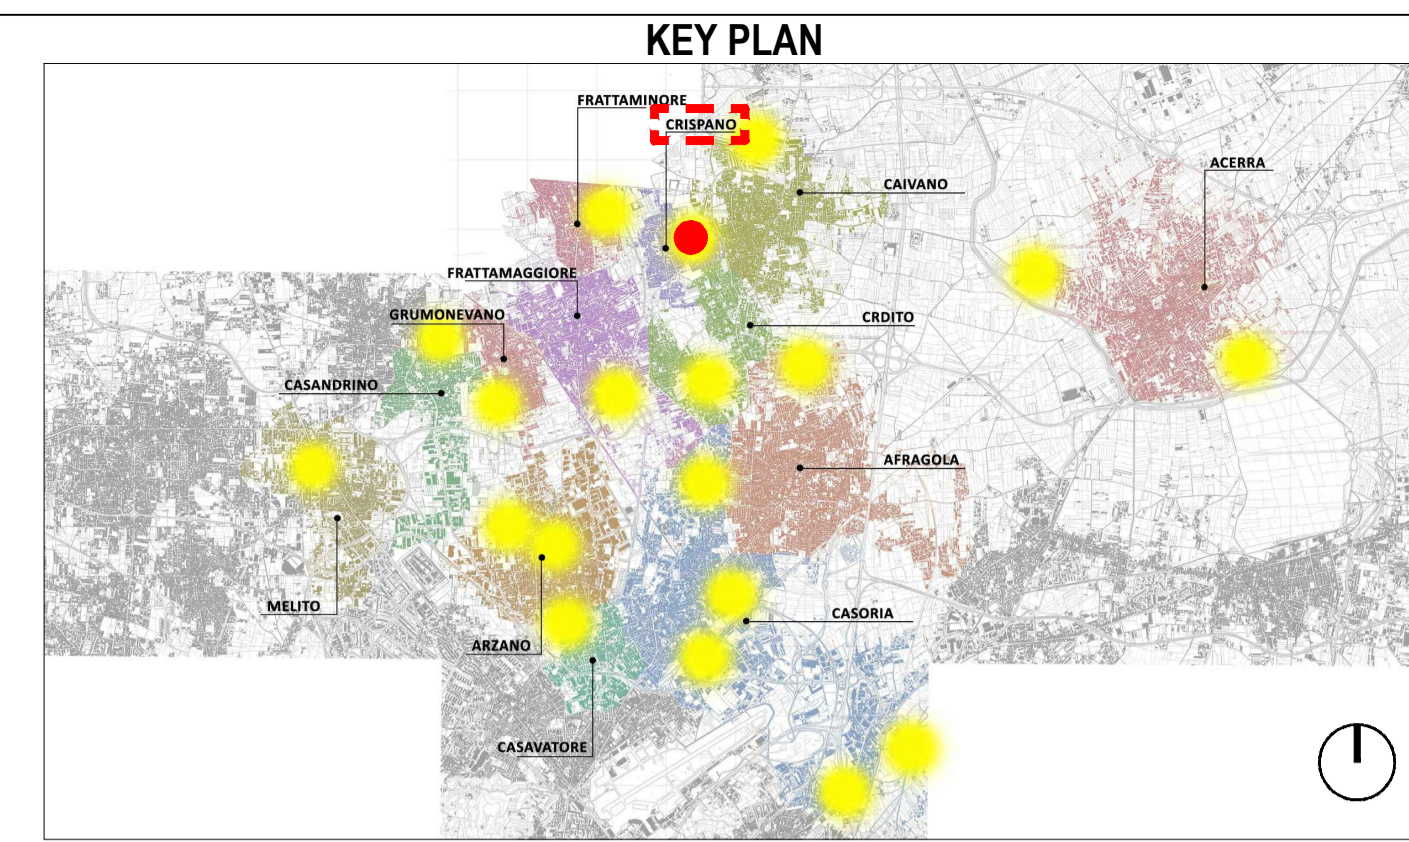

LEGENDA SIMBOLI

	Quote lineari		Lettera di identificazione della sezione
	Quote altimetriche in pianta / progetto		Etichette materiali / finiture di progetto
	Quote altimetriche in sezione / progetto		Cono ottico
	Riferimento dettaglio in altro elaborato		Ingresso principale
			Uscita sicurezza

DATI LOTTO

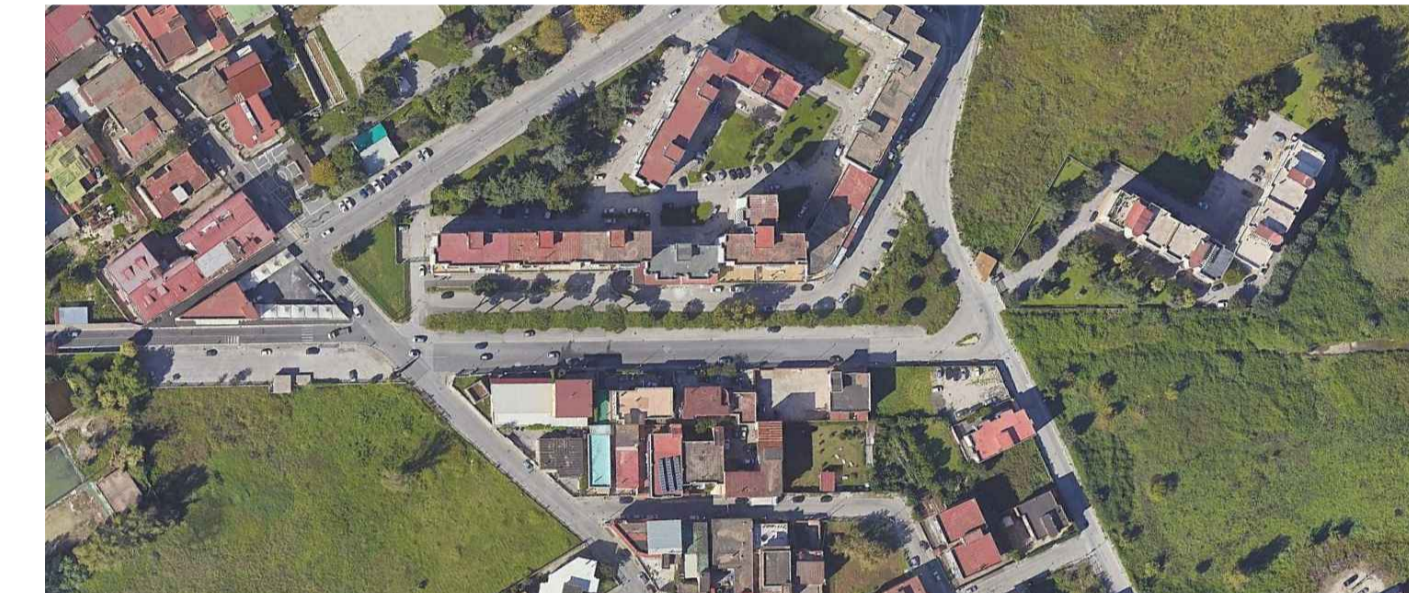

Comune: Crispiano      Lotto: Via Santa Barbara      Codifica: CSP      Superficie: 3300 mq



PROGETTO DEFINITIVO

Appalto integrato sulla base del progetto di fattibilità tecnica ed economica "Smart City Napoli Nord - Piani Urbani Integrati - M5C2 - I.2.2  
CIG 972663946C CUP I45I2200020006 - CUP I45I2200030006

<b>RTI</b>  OPUS COSTRUZIONI S.P.A. Capogruppo P.IVA 07201550639 Via Campana 233, Pozzuoli	<b>RTP</b> SAG ARCHITETTURA SRLS P.IVA 05189081210 Sede legale: Via Postilipo 66, Napoli MASCOLO INGEGNERIA SRL P.IVA 08524811216 Sede legale: Via Gramsci 19, Cicciiano ELECTA SRL P.IVA 04082971211 Sede legale: Via Principe di Piemonte 109, Roccarainola
<b>ARCHIVOLTO SRL</b> Mandante P.IVA 07162480511 Via D. P. Costo n.4, Napoli	

**RUP**  
Arch. Pasquale Imbemma

GENERALE (Crispiano-Via Santa Barbara)  
Rilievo fotografico

REVISIONE	DESCRIZIONE	DATA	APPROVATO DA
00	prima emissione	Dicembre 2023	