



Planimetria passaggio cavi altri apparati - scala 1:100



Dettaglio armadi - scala 1:50

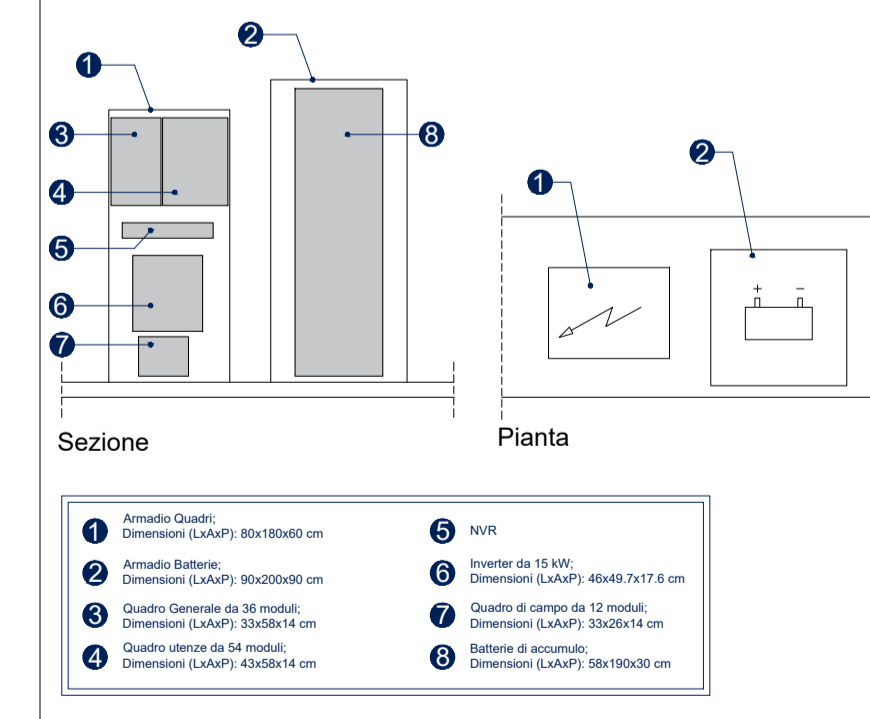

KEY PLAN

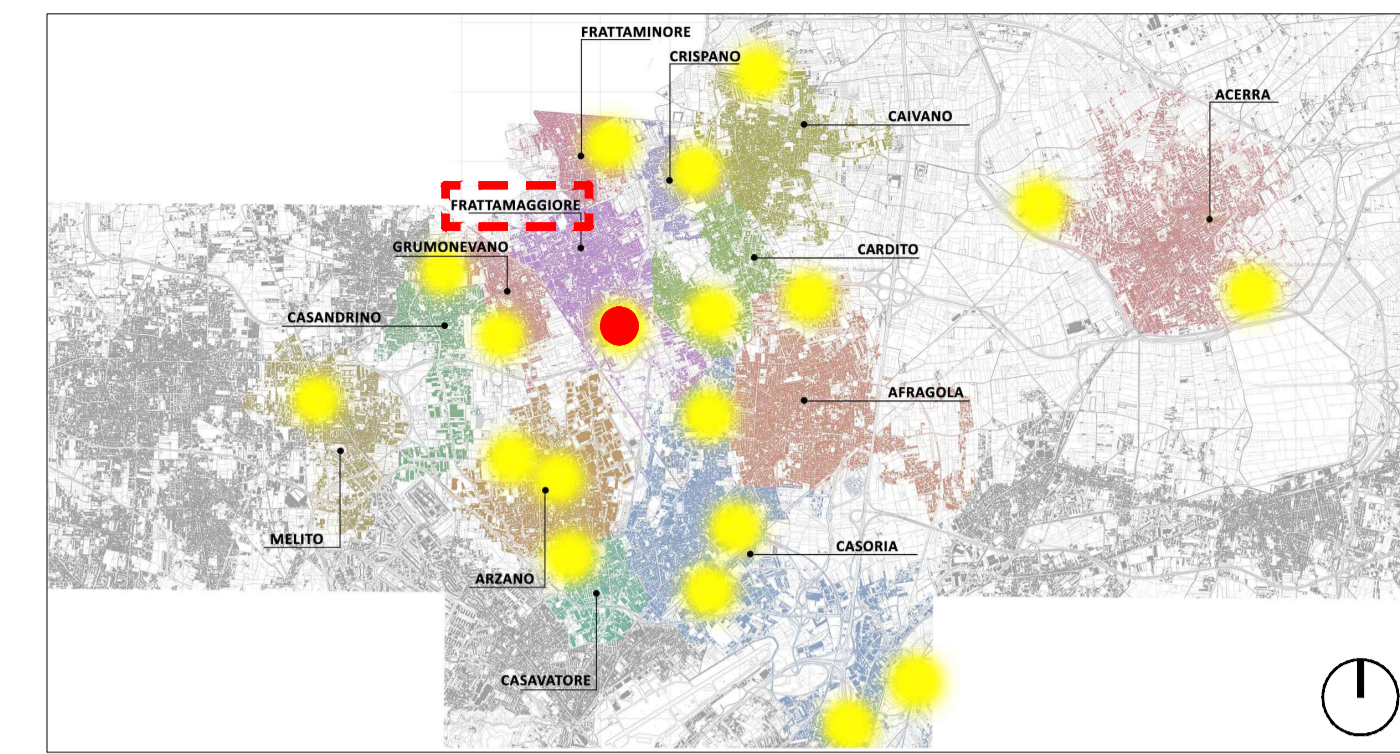

LEGENDA

	Quote lineari		Riferimento dettaglio in altro elaborato
	Pozzetti in cls con chiusura a vaschetta per alloggiamento o terreno; Dimensioni 300x300x300 mm; n° elementi = 30		Piastra base portapalo con tirafondi; n° elementi = 27
	Pozzetti in cls con chiusura a vaschetta per alloggiamento o terreno; Dimensioni 500x500x300 mm; n° elementi = 2		Armadio Quadri; Dimensioni (LxAxP): 80x180x60 cm; n° elementi = 1
	Dispensore di terra a croce collegato a corda nuda in rame; n° elementi = 27		Armadio Batteria di accumulo; Dimensioni (LxAxP): 90x200x60 cm; n° elementi = 1
	Collegamento ai pali in acciaio zincato con corda di rame; n° elementi = 27 sezione 16 mmq		Linea 6: Collegamento QE - centralina per irrigazione; sezione 3x2,5 mmq
	Linea 5: Collegamento QE - pensilina di attesa bus; sezione 3x2,5 mmq		Linea 7: Collegamento montante elettrica; sezione 5x10 mmq

COMUNE DI CARDITO
 Città Metropolitana di Napoli

PROGETTO DEFINITIVO

Appalto integrato sulla base del progetto di fattibilità tecnica ed economica "Smart City Napoli Nord - Piani Urbani Integrati - M5C2 - I.2.2"
 CIG 972663946C CUP I45I22000020006 - CUP I45I22000030006

RTI
OPUS COSTRUZIONI S.P.A.
 Capogruppo
 P.IVA 07201350639
 Via Campana 233, Pozzuoli

RTP
SAG ARCHITETTURA SRLS
 P.IVA 09189081210
 Sede legale: Via Posillipo 66, Napoli
MASCOLO INGEGNERIA SRL
 P.IVA 08524811216
 Sede legale: Via Gramsci 19, Cicciانو
ELECTA SRL
 P.IVA 04082971211
 Sede legale: Via Principe di Piemonte 109, Roccarainola

RUP
 Arch. Pasquale Imbemba

PROGETTO ELETTRICO - (Frattamaggiore Via G. Rossini)

REVISIONE	DESCRIZIONE	DATA	APPROVATO DA
00	prima emissione	Dicembre 2023	

Foglio: FTG.PD.ELT.G.003
 Data: Dicembre 2023