Planimetria passaggio cavi: corpi illuminanti - scala 1:100

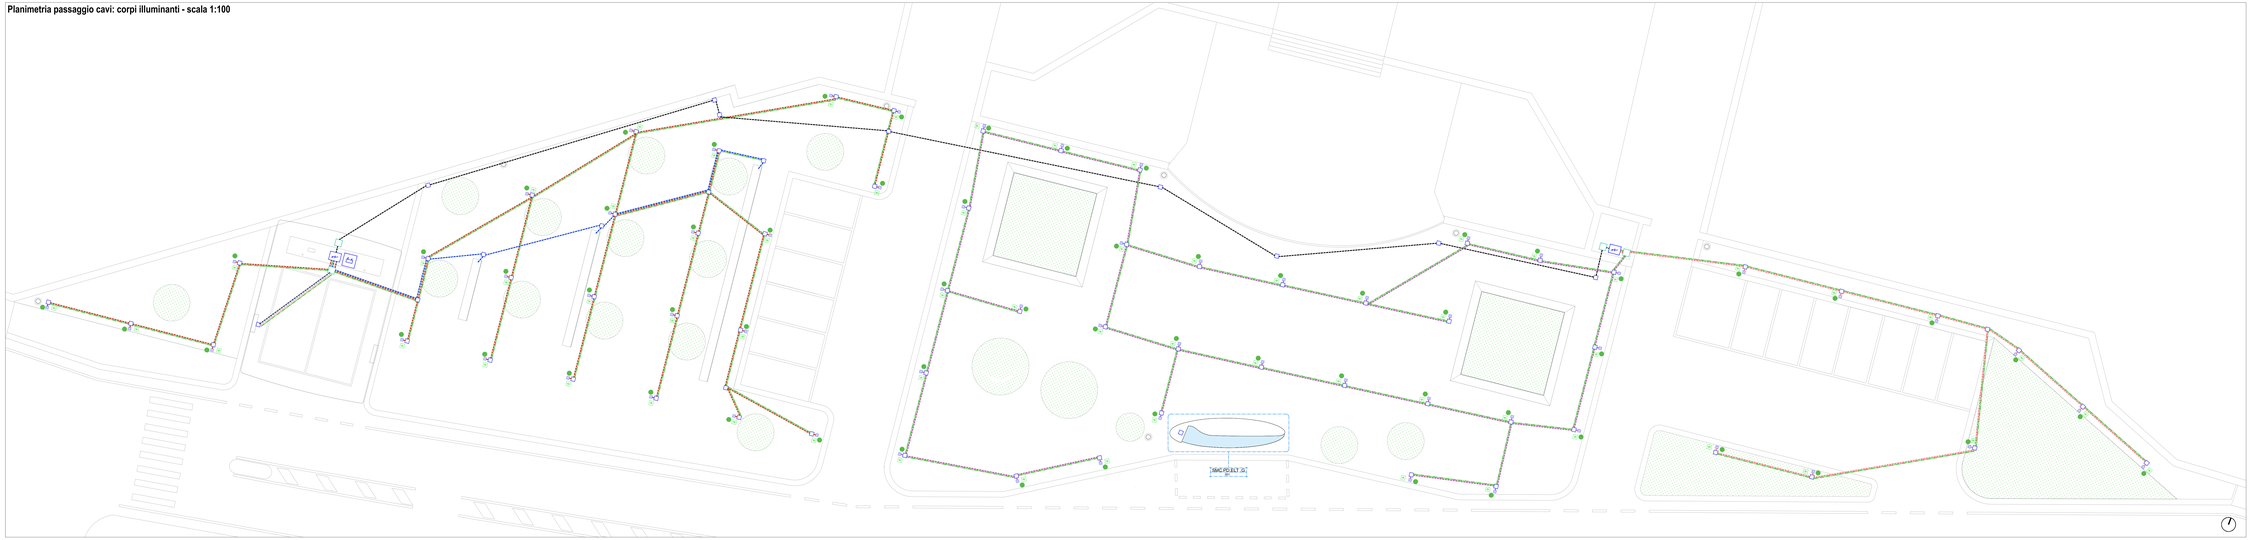

KEY PLAN

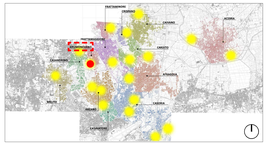

LEGENDA

0,00	Quote linear	1 / 2	Riferimento dettaglio in altro elaborato
	Pozzetti in cls con chiusino a vaschetta per alloggio pavimentazione a terreno; Dimensioni 300x300x300 mm; n° elementi = 79		Piastra base portapalo con tirafondi; n° elementi = 62
	Pozzetti in cls con chiusino a vaschetta per alloggio pavimentazione a terreno; Dimensioni 800x500x500 mm; n° elementi = 4		Armadio Quadri; Dimensioni (LxAxP): 80x100x60 cm; n° elementi = 2
	Dispersore di terra a croce collegato a corda nuda in rame; n° elementi = 62		Armadio Batteria di accumulo; Dimensioni (LxAxP): 90x200x90 cm; n° elementi = 1
	Collegamento al palo in acciaio zincato con corda di rame; n° elementi = 62 sezione 16 mmq		Linea 4: Collegamento QE2 - armature su palo; sezione 3x2,5 mmq
	Corda di terra in rame posata su fondo di scavo; sezione 16 mmq		Linea 5: Collegamento QE2 - pensilina di attesa bus; sezione 3x2,5 mmq
	Linea 1: Collegamento QE - armature su palo; sezione 3x2,5 mmq		Linea 6: Collegamento QE - corpi illuminanti della stazione di ricarica bus; Linea 7: Collegamento QE - illuminazione decorativa alberature; sezione 3x1,5 mmq
	Linea 2: Collegamento QE - strip led; sezione 3x1,5 mmq		Linea 8: Collegamento QE - centralina per irrigazione; sezione 3x2,5 mmq
	Linea 3: Collegamento QE2 - armature su palo; sezione 3x2,5 mmq		Linea 9: Collegamento montante elettrica; sezione 5x16 mmq

COMUNE DI CARDITO
Città Metropolitana di Napoli

Cardito (Capofila) · Acerra · Afragola · Arzano · Casoria · Casandrino · Casavatore · Casoria · Crispano · Frattamaggiore · Frattaminore · Grumo nevano · Melito

PROGETTO DEFINITIVO

Appalto integrato sulla base del progetto di fattibilità tecnica ed economica "Smart City Napoli Nord - Piani Urbani Integrati – M5C2 – I.2.2"
CIG 9726639446C CUP I45G22000020006 - CUP I45G22000030006

RTI

OPUS COSTRUZIONI S.P.A.
Capogruppo
P.IVA: 07270360638
Via Carpaneto 231, Pozzuoli

ARCHIVOLTO SRL
Mandante
P.IVA: 07324080631
Via D' P. Calieri n.4, Napoli

RTP

SAG ARCHITETTURA SRLS
P.IVA 08128080102
Sede legale: Via Posillipo 66, Napoli

MASCOLO INGEGNERIA SRL
P.IVA 08124811216
Sede legale: Via Giramici 19, Cicciano

ELECTA SRL
P.IVA 04082971211
Sede legale: Via Principe di Piemonte 109, Roccaraindola

RUP
Arch. Pasquale Imbemba

PROGETTO ELETTRICO - (Grumo Nevano Via San Domenico)
Planimetria passaggio cavi

Dicembre 2023		GRN.PD.ELT.G.002
varie	ALL	

REVISIONE	DESCRIZIONE	DATA	APPROVATO DA
00	prima emissione	Dicembre 2023	