Planimetria passaggio cavi: altri apparati - scala 1:100

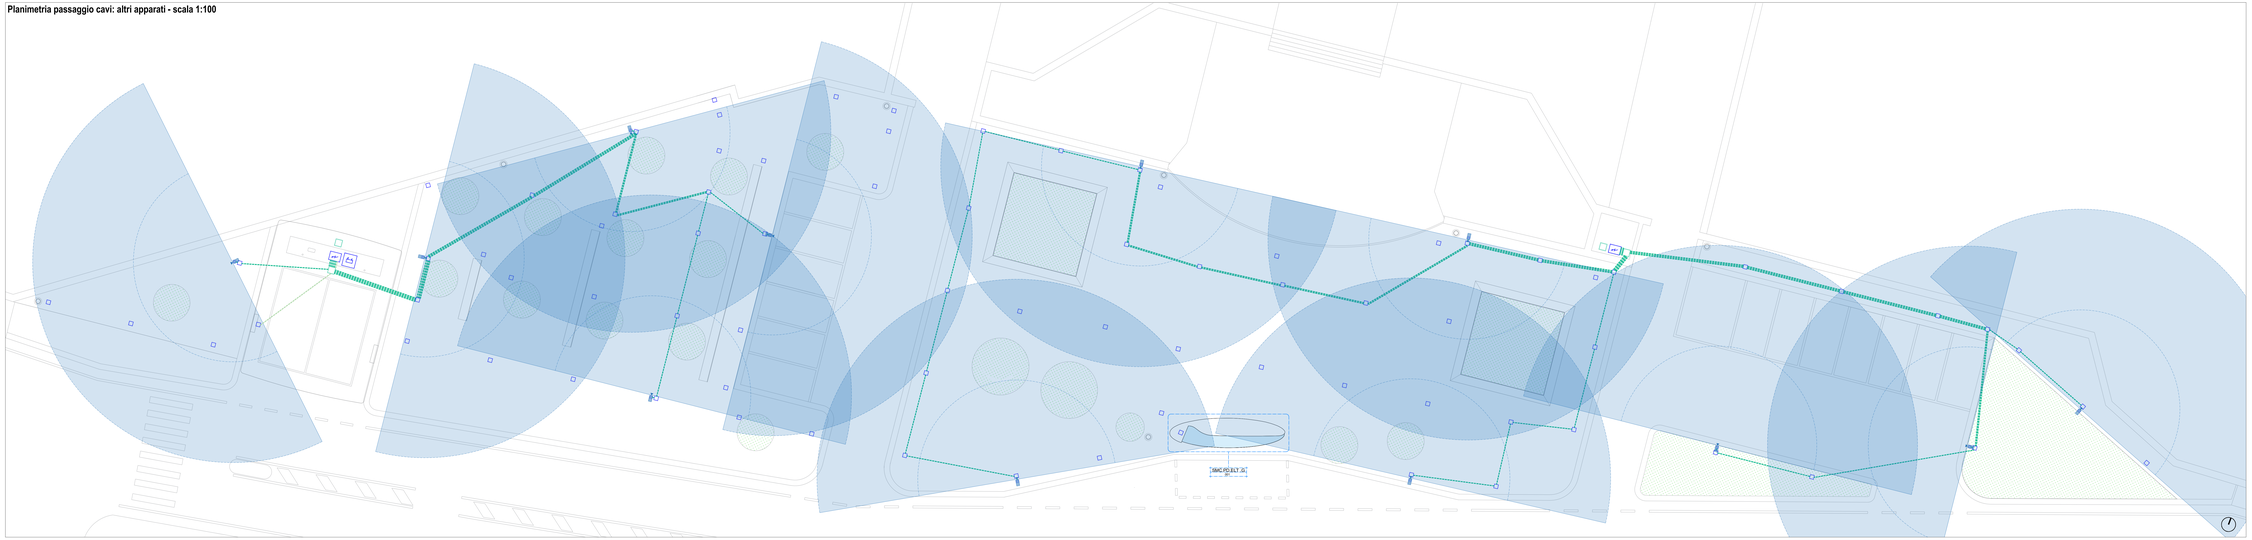

Dettaglio telecamera - scala 1:5

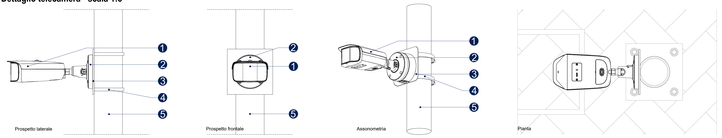

1. Telecamera 8° WizMind a doppia ottica splicing 2x4 MP
2. Box di giunzione
3. Piastra di supporto adattatore per montaggio a palo
4. Fascette di ancoraggio
5. Palo rastremato in acciaio zincato

N.B. Altezza min. di installazione telecamera = 4,50m

KEY PLAN

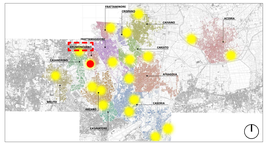

LEGENDA

0,00	Quote lineari	2 / A.01	Riferimento dettaglio in altro elaborato
	Pozzetti in cls con chiusino a vaschetta per alloggio pavimentazione o terreno; dimensioni 0,40x0,40x0,60 mm; n° elementi = 78		Piastra base portapalo con tirafondi; n° elementi = 62
	Pozzetti in cls con chiusino a vaschetta per alloggio pavimentazione o terreno; dimensioni 0,40x0,40x0,60 mm; n° elementi = 4		Armadio Quadri; Dimensioni (LxAxP): 50x180x50 cm; n° elementi = 2
	Posizionamento telecamera; n° elementi = 12		Armadio Batteria di accumulo; Dimensioni (LxAxP): 90x200x90 cm; n° elementi = 1
	Area di identificazione L = 7 m		Area di riconoscimento L = 14,1 m
	Linea 10- Collegamento telecamera; cavo POE sezione 4x2x0,30 mmq.		Linea 11-Collegamento telecamere dello stazionamento di ricarica bus; cavo POE sezione 4x2x0,30 mmq.

COMUNE DI CARDITO
Città Metropolitana di Napoli

Cardito (Capofila) · Acerra · Afragola · Arzano · Casoria · Casandrino · Casavatore · Casoria · Crispano · Frattamaggiore · Frattaminore · Grumo nevano · Melito

PROGETTO DEFINITIVO

Appalto integrato sulla base del progetto di fattibilità tecnica ed economica "Smart City Napoli Nord - Piani Urbani Integrati – M5C2 – I.2.2"
CIG 9726639446C CUP I45I22000020006 - CUP I45G22000030006

RTI
OPUS COSTRUZIONI S.P.A.
Capogruppo
P.IVA: 07270150639
Via Carpaneto 231, Pozzuoli
ARCHIVOLTO SRL
Mandante
P.IVA: 07334260631
Via D' P. Calani n.4, Napoli

RTP
SAG ARCHITETTURA SRLS
P.IVA:08126806110
Sede legale: Via Posillipo 66, Napoli
MASCOLO INGEGNERIA SRL
P.IVA:08124811316
Sede legale: Via Giramici 19, Cicciano
ELECTA SRL
P.IVA:04082971211
Sede legale: Via Principe di Piemonte 109, Roccaraindola

RUP
Arch. Pasquale Imbemba

PROGETTO ELETTRICO - (Grumo Nevano Via San Domenico)
Planimetria impianti speciali: videosorveglianza e trasmissione dati

REVISIONE	DESCRIZIONE	DATA	APPROVATO DA
00	prima emissione	Dicembre 2023	

Dicembre 2023		
varie	A1:1	GRN.PD.ELT.G.004