



Stralcio planimetria catastale - foglio 4 part. 1199

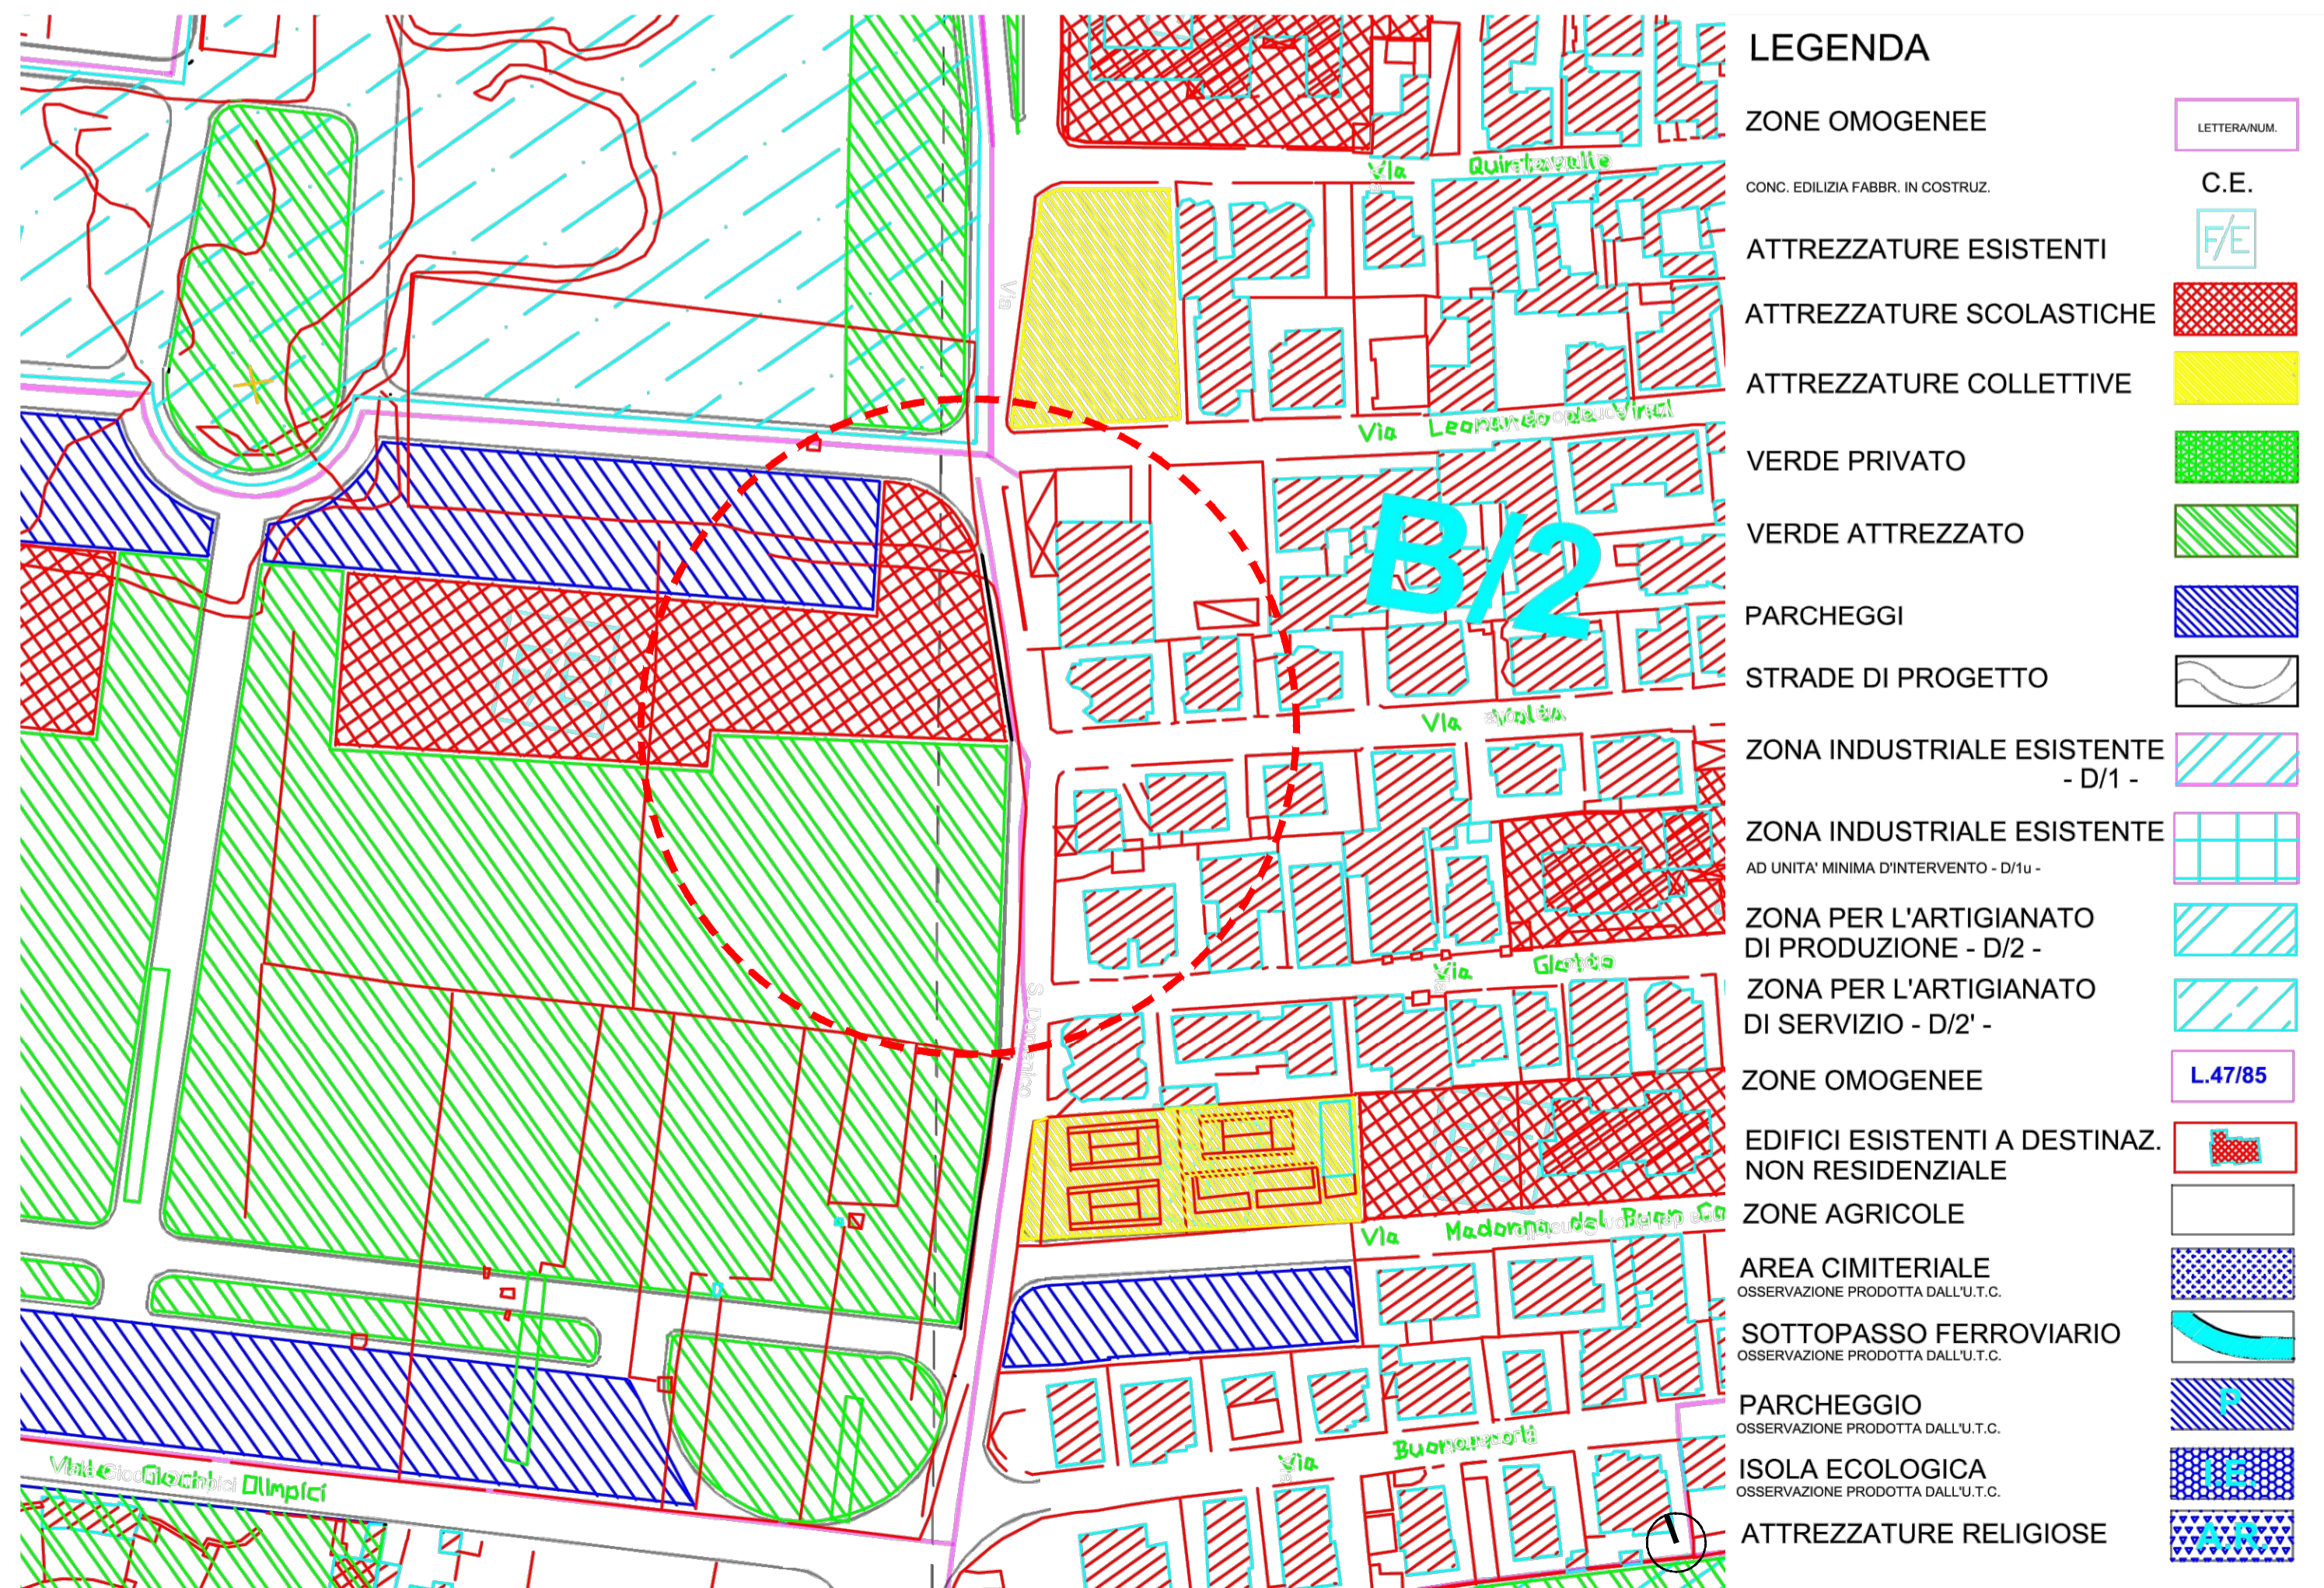


Stralcio PRG

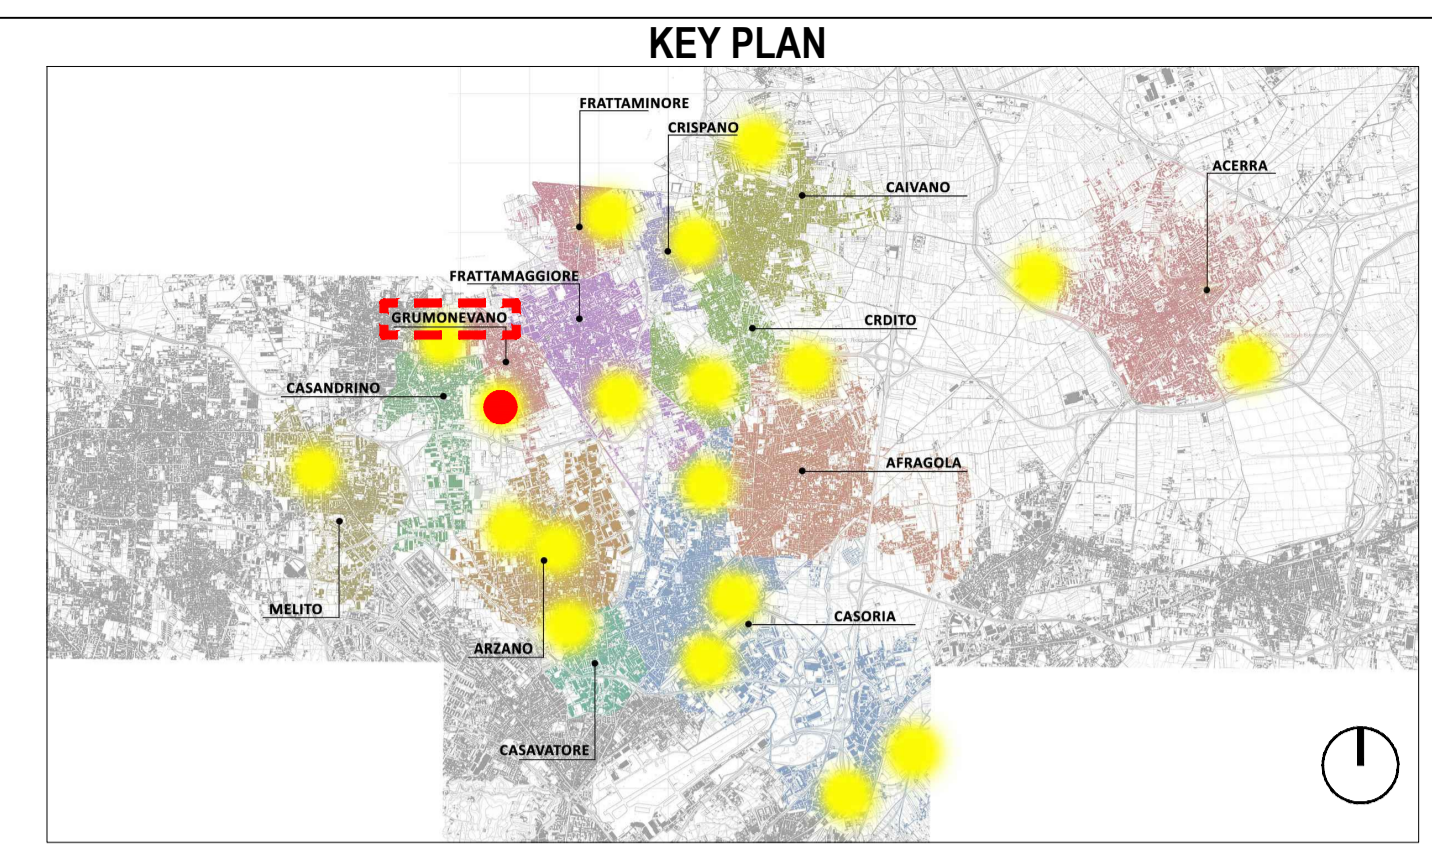

LEGENDA SIMBOLI

X,XX	Quote lineari	BB	Lettera di identificazione della sezione
-1.80	Quote altimetriche in pianta	XX	Etichette materiali / finiture di progetto
+0.15	Quote altimetriche in sezione / prospetto	◀	Cono ottico
◻	Riferimento dettaglio in altro elaborato	▲	Ingresso principale
		▲	Uscita sicurezza

DATI LOTTO

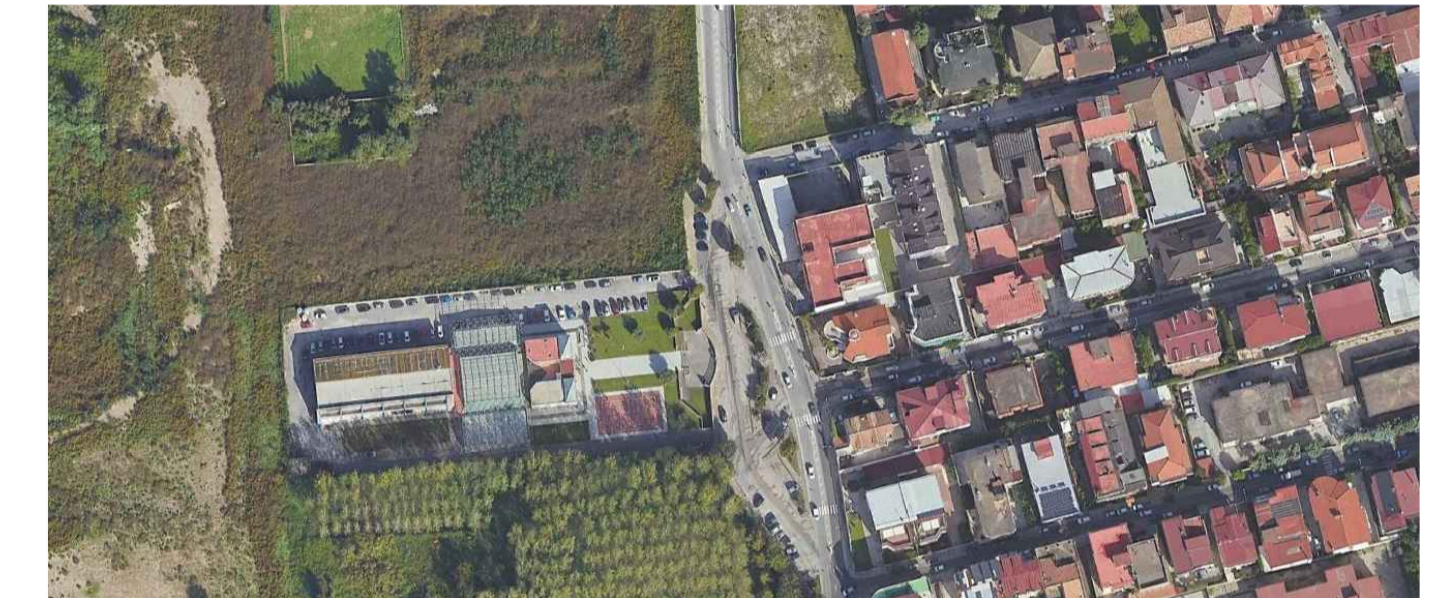

Comune: Grumonevano
Lotto: Via San Domenico
Codifica: GRN
Superficie: 2400 mq



PROGETTO DEFINITIVO

Appalto integrato sulla base del progetto di fattibilità tecnica ed economica "Smart City Napoli Nord - Piani Urbani Integrati - M5C2 - I.2.2"
 CIG 972663946C CUP I45122000020006 - CUP I45122000030006

RTP SAG ARCHITETTURA SRLS P.IVA 09189081210 Sede legale: Via Posillipo 66, Napoli	RTP ARCHIVOLTO SRL Mandante P.IVA 07162480631 Via O. P. Caffaro n.4, Napoli	RTP MASCOLO INGEGNERIA SRL P.IVA 08524811216 Sede legale: Via Gramsci 19, Ciciliano	RTP ELECTA SRL P.IVA 04082971211 Sede legale: Via Principe di Piemonte 109, Roccarainola
RUP Arch. Pasquale Imbemba			

GENERALE (Grumonevano-Via San Domenico)		Dicembre 2023		GRN.PD.GEN.G 001	
Inquadramento urbanistico		A1			
REVISIONE	DESCRIZIONE	DATA	APPROVATO DA		
00	prima emissione	Dicembre 2023			