




Planimetria d'insieme - stato di fatto - scala 1:500

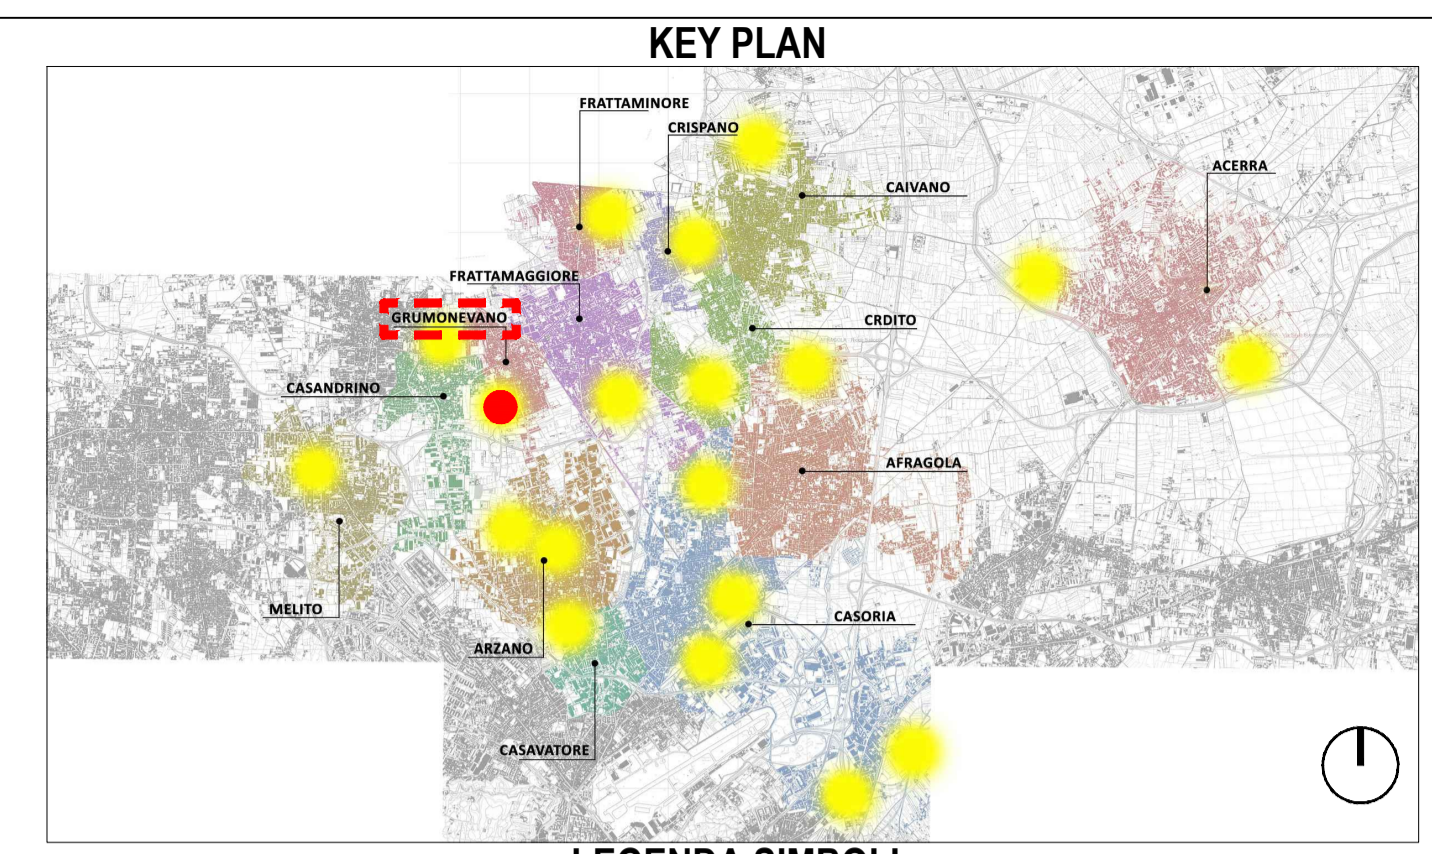

**LEGENDA SIMBOLI**

	Quote lineari		Lettera di identificazione della sezione
	Quote altimetriche in pianta		Etichette materiali / finiture di progetto
	Quote altimetriche in sezione / prospetto		Cono ottico
	Riferimento dettaglio in altro elaborato		Ingresso principale
			Uscita sicurezza



**DATI LOTTO**

Comune: Grumonevano      Lotto: Via San Domenico      Codifica: GRN      Superficie: 2400 mq

**COMUNE DI CARDITO**  
 Città Metropolitana di Napoli

**PROGETTO DEFINITIVO**

Appalto integrato sulla base del progetto di fattibilità tecnica ed economica "Smart City Napoli Nord - Piani Urbani Integrati - M5C2 - I.2.2"  
 CIG 972663946C CUP I45I22000020006 - CUP I45I22000030006

**RTI**

OPUS COSTRUZIONI S.P.A.  
 Capogruppo  
 P.IVA 07201350639  
 Via Campana 233, Pozzuoli

ARCHIVOLTO SRL  
 Mandante  
 P.IVA 07162480631  
 Via O. P. Callaro n.4, Napoli

**RTP**

SAG ARCHITETTURA SRLS  
 P.IVA 09189081210  
 Sede legale: Via Posillipo 66, Napoli  
 MASCOLO INGEGNERIA SRL  
 P.IVA 08524811216  
 Sede legale: Via Gramsci 19, Ciciliano  
 ELECTA SRL  
 P.IVA 04082971211  
 Sede legale: Via Principe di Piemonte 109, Roccarainola

**RUP**  
 Arch. Pasquale Imbemba

**GENERALE (Grumonevano-Via San Domenico)**  
 Stato di fatto - Planimetria d'insieme

REVISIONE	DESCRIZIONE	DATA	APPROVATO DA
00	prima emissione	Dicembre 2023	

DATA: Dicembre 2023  
 VERSIONE: A1  
 TORNO: GRN.PD.GEN.G 002