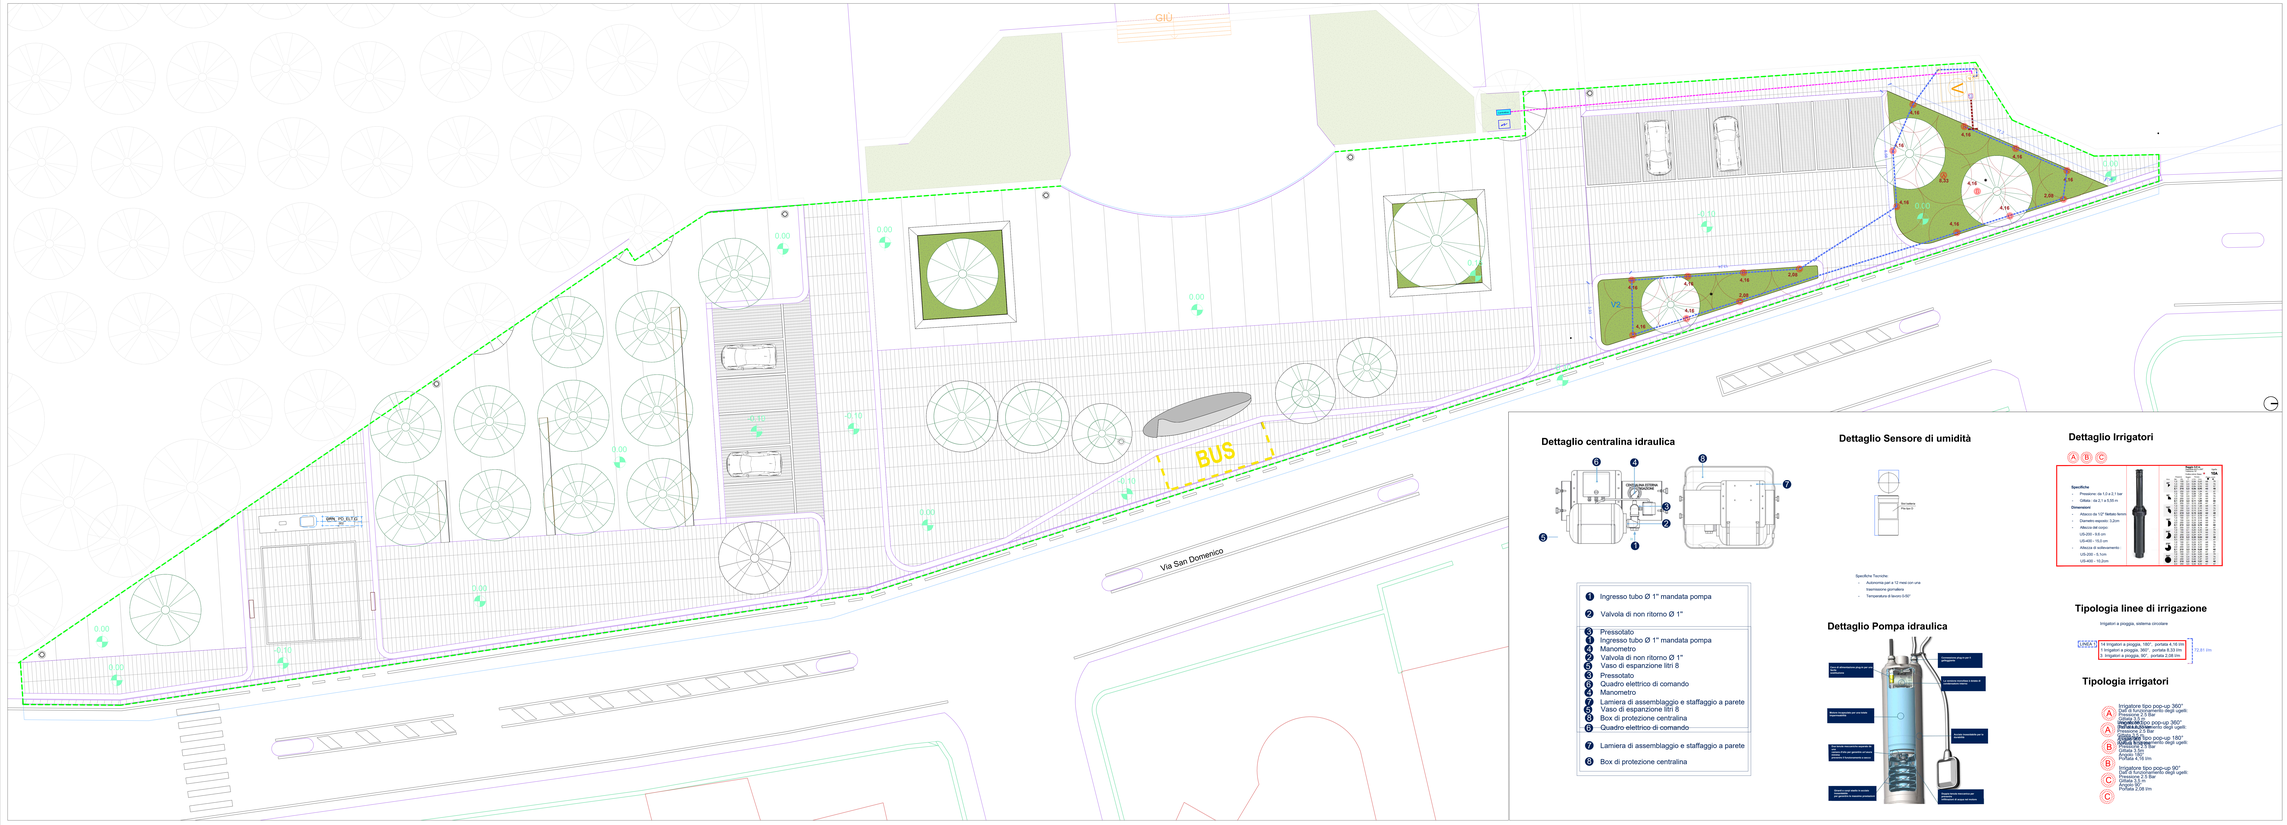

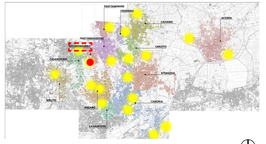

LEGENDA

Quote linear	Riferimento dettagli in altro elaborato
Armadio quadri; Dimensione (LxAxP): 80x180x60 cm; n° elementi = 1	Irrigatori a pioggia; sistema circolare; n°elementi = 18
Vasca di raccolta delle acque; Dimensione (LxAxP): 400x270x280 cm; n° elementi = 1	Raccordi angolari; n° elementi = 3
Elettropompa5 5/4 di rilancio acqua; Potenza: 7,5Kw; Diametro: 125mm; Potenza 7,5KW; n° elementi = 1	Sensori di umidità del terreno; Connettività Modem GPRS dual band; n°elementi = 2
Elettrovalvola; n° elementi = 1	Centralina esterna irrigazione; Dimensione (LxAxP): 50x30x60 cm; n° elementi = 1
Linea 1 - IDR : Tubo in polietilene scorrono alla pressione di 10 atm, adatto per impianti di approvvigionamento idrico- diametro esterno 32 mm	Cavo B5 per collegamento della centralina di irrigazione alla pompa idraulica; Dimensione 3x2,5 mm2
Collegamento fognatura esistente	Linea 5: Collegamento QE - centralina per irrigazione; sezione 5x1,5 mmq

COMUNE DI CARDITO
Città Metropolitana di Napoli

Finanziato dall'Unione europea NextGenerationEU

Italiadomani
PIANO NAZIONALE DI RIPRESA E RESILIENZA

MINISTERO DELL'ISTRUZIONE E DEL MERITO

Cardito (Capofila) | Acerra | Afragola | Arzano | Calvizzano | Casandrino
Casavatore | Casoria | Crispano | Frattamaggiore | Frattaminorre | Grumo nevano | Melito

PROGETTO DEFINITIVO

Appalto integrato sulla base del progetto di fattibilità tecnica ed economica "Smart City Napoli Nord - Piani Urbani Integrati – M5C2 – I.2.2"
CIG 9726639466; CUP I45I220000020006 - CUP I45I220000030006

RTI
OPUS COSTRUZIONI S.P.A.
Capogruppo
P.IVA: 07219380638
Via Cesarea 203, Posizuoli

ARCHIVOLTO SRL
Mandante
P.IVA: 07329850637
Via D.F. Cilea n.14, Napoli

RTP
SAG ARCHITETTURA SRLS
P.IVA 09126361222
Sede legale: Via Pisanica 46, Napoli

MASCOLO INGEGNERIA SRL
P.IVA 08512681219
Sede legale: Via Gramsci 19, Cicciano

ELECTA SRL
P.IVA 04092671213
Sede legale: Via Principe di Piemonte 108, Roccarainola

RUP
Arch. Pasquale Imbemba

PROGETTO IDRICO - (Grumo Nevano Via San Domenico)
Planimetria impianto di irrigazione

Dicembre2023			GPR_PD_IDS-G-002
scala:	1:100	A1+1	

REVISIONE		DESCRIZIONE	DATA	APPROVATO DA
00		prima emissione	Dicembre2023	