




Pianta piano terra

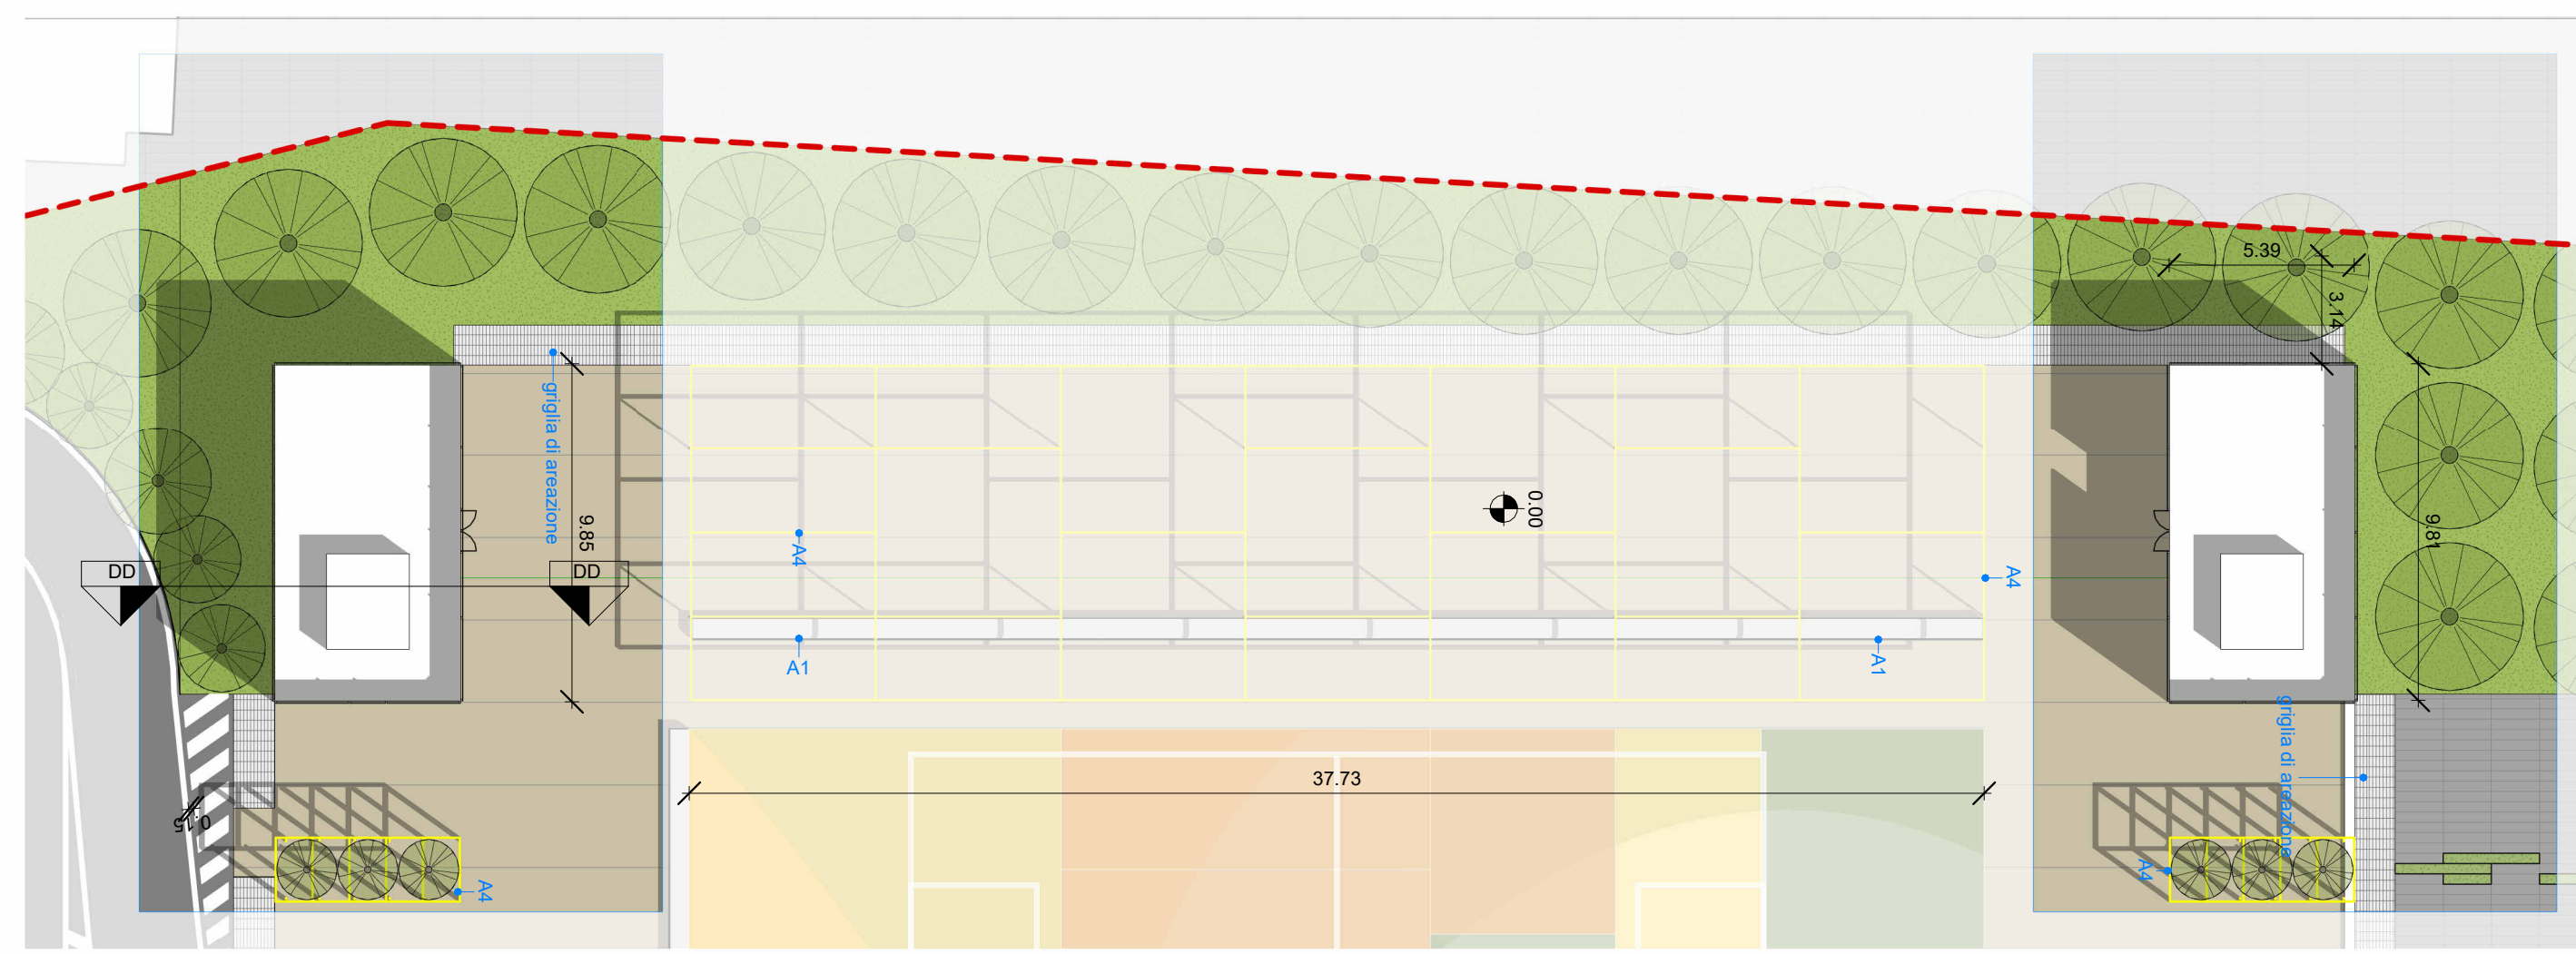


Key plan_1 - 200

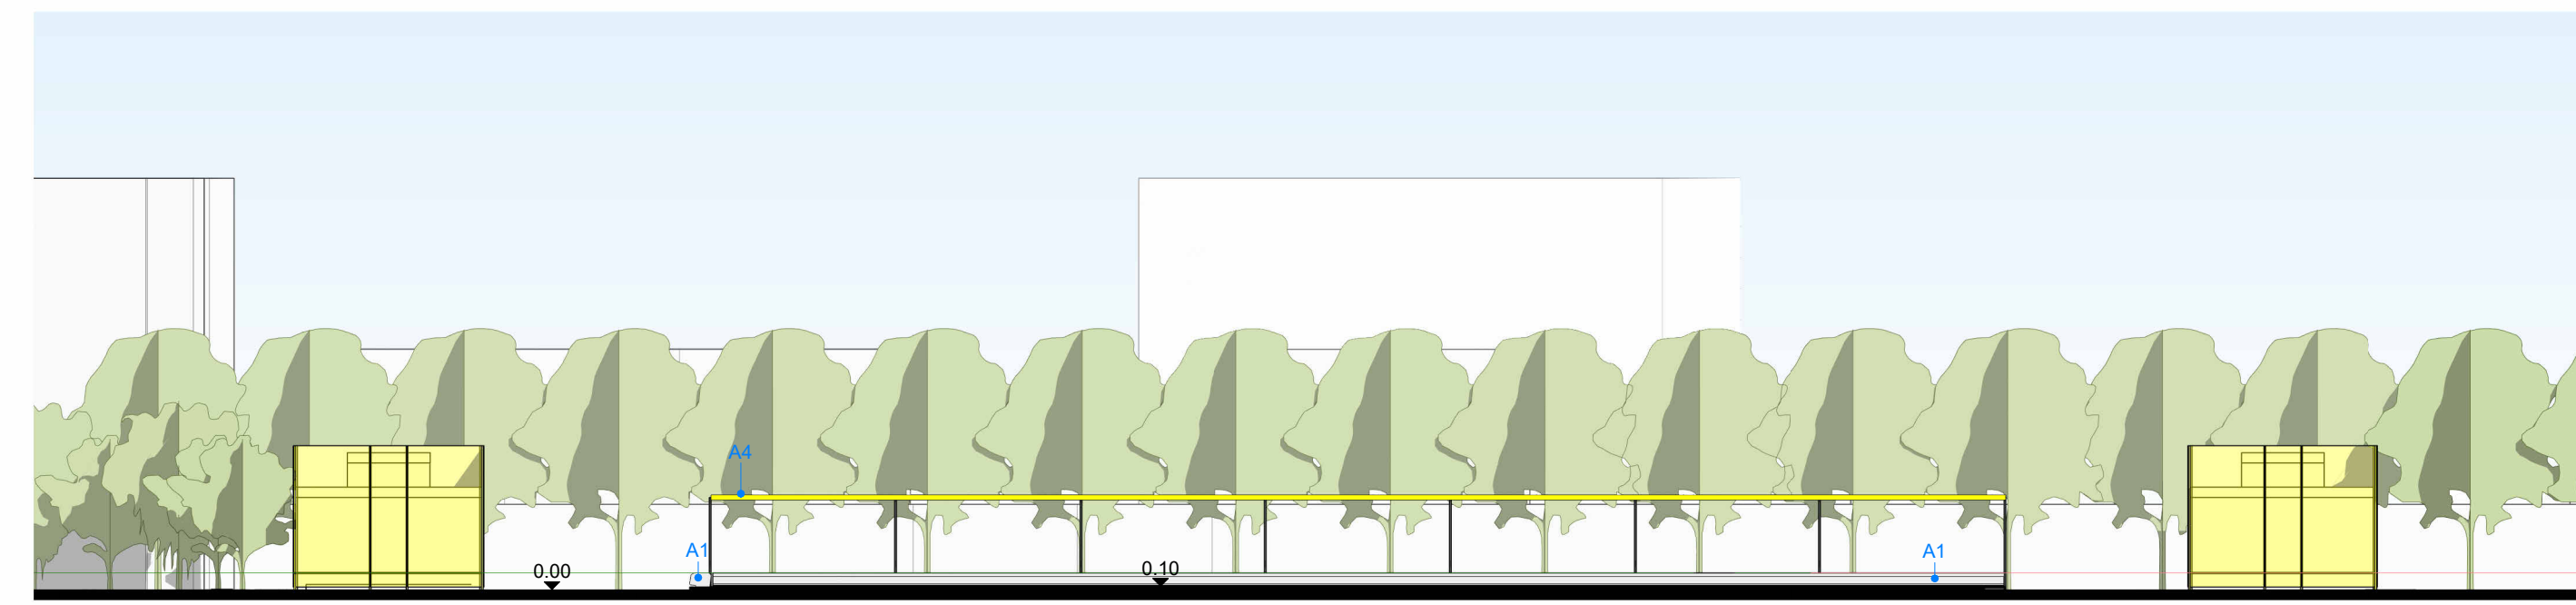


Prospetto 1 - 200

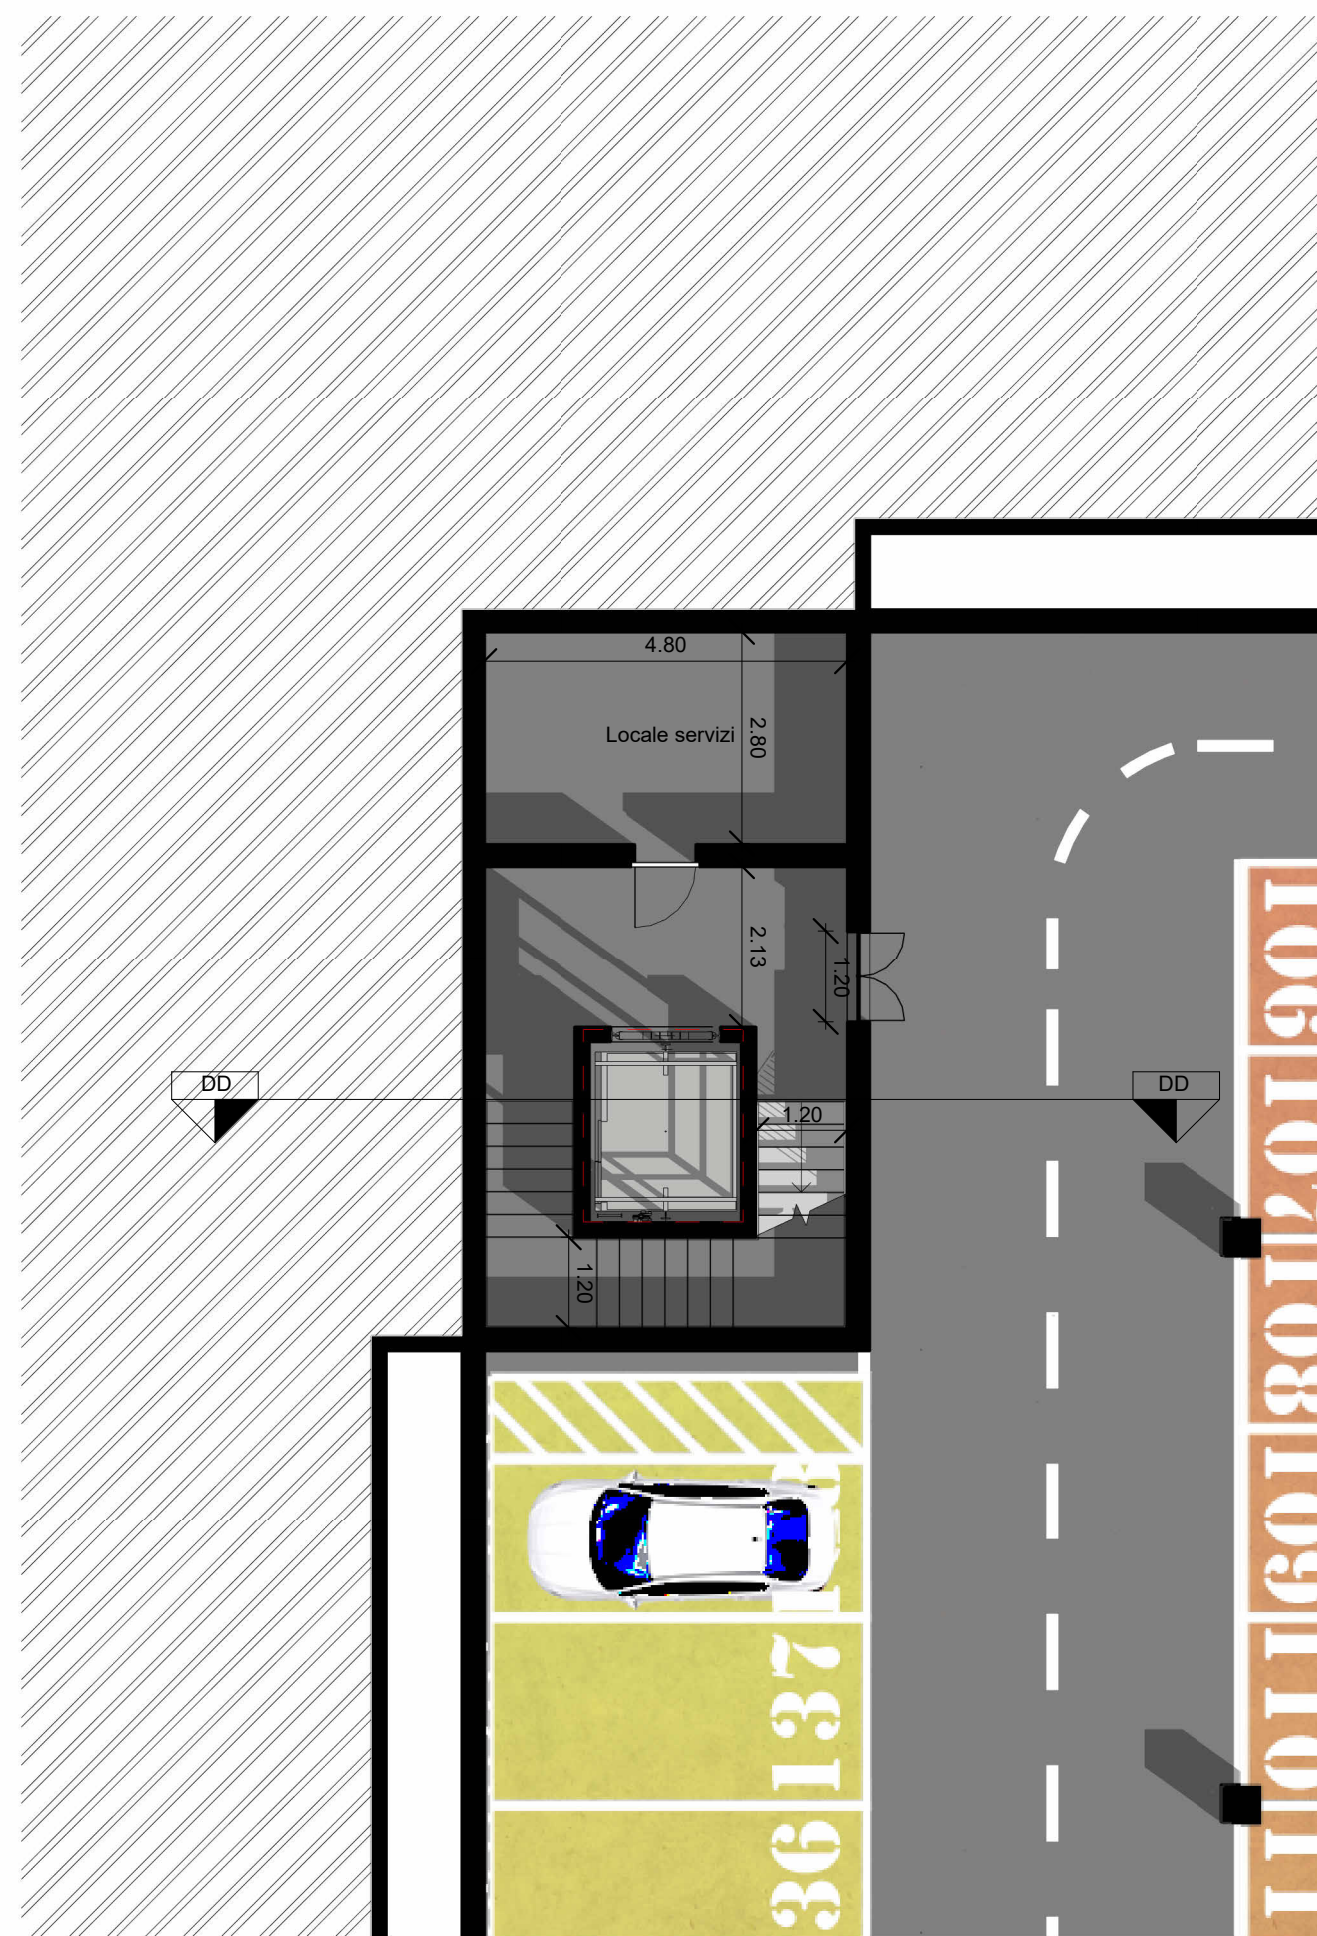

Pianta piano interrato

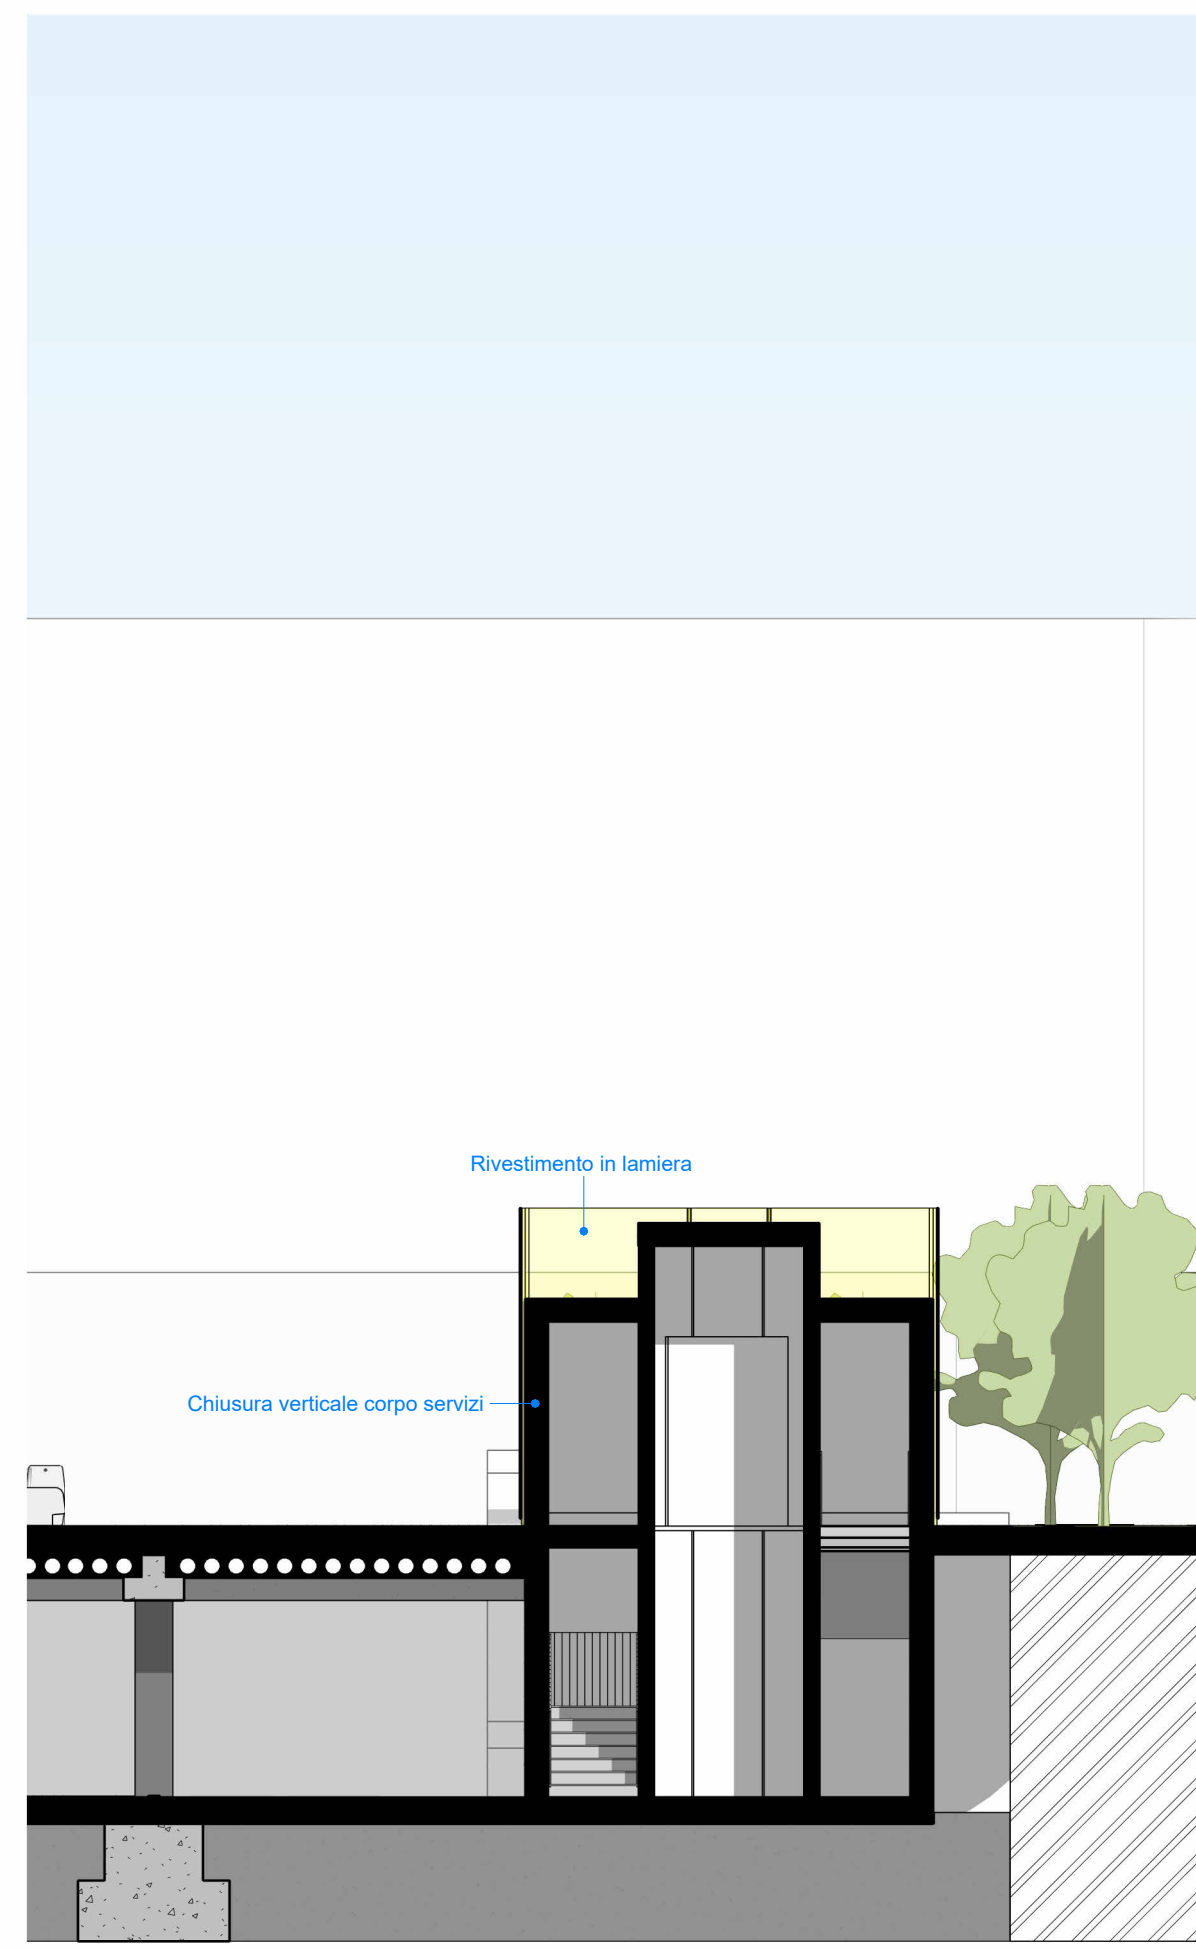


Sezione DD'

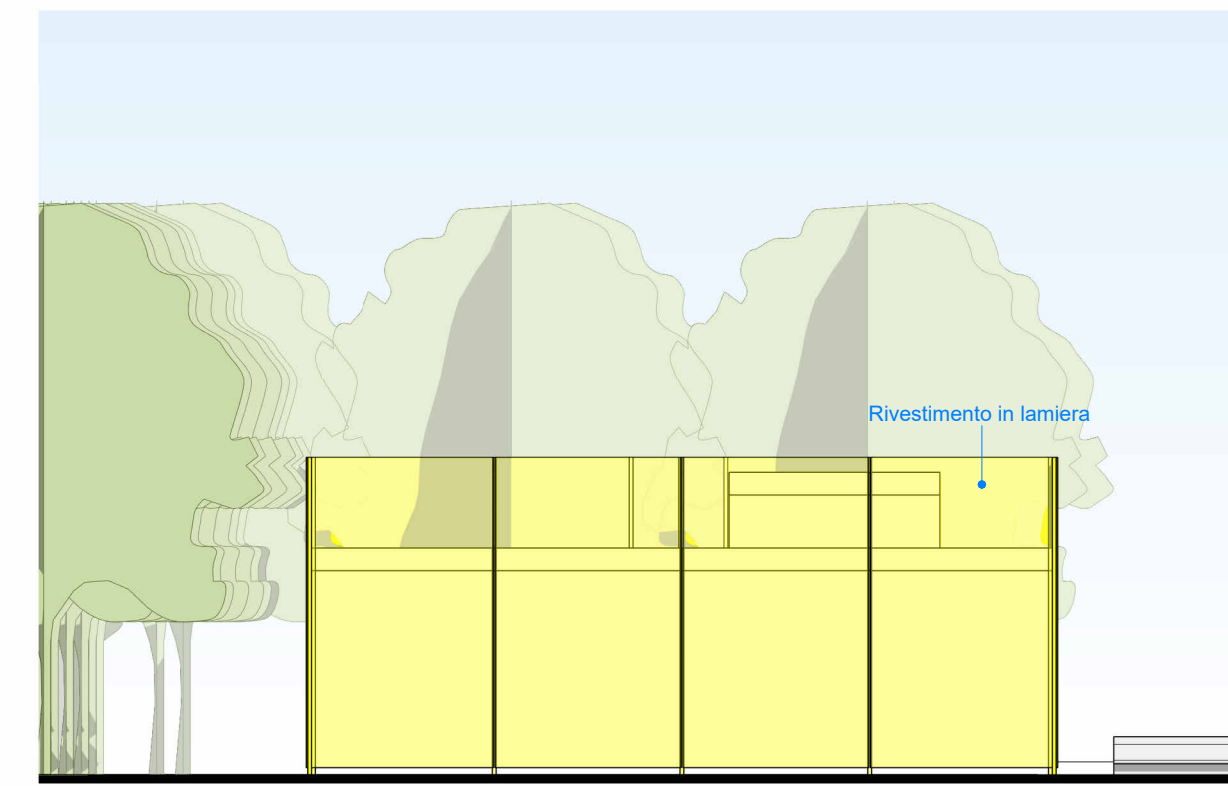

Prospetto Sud



Prospetto Nord

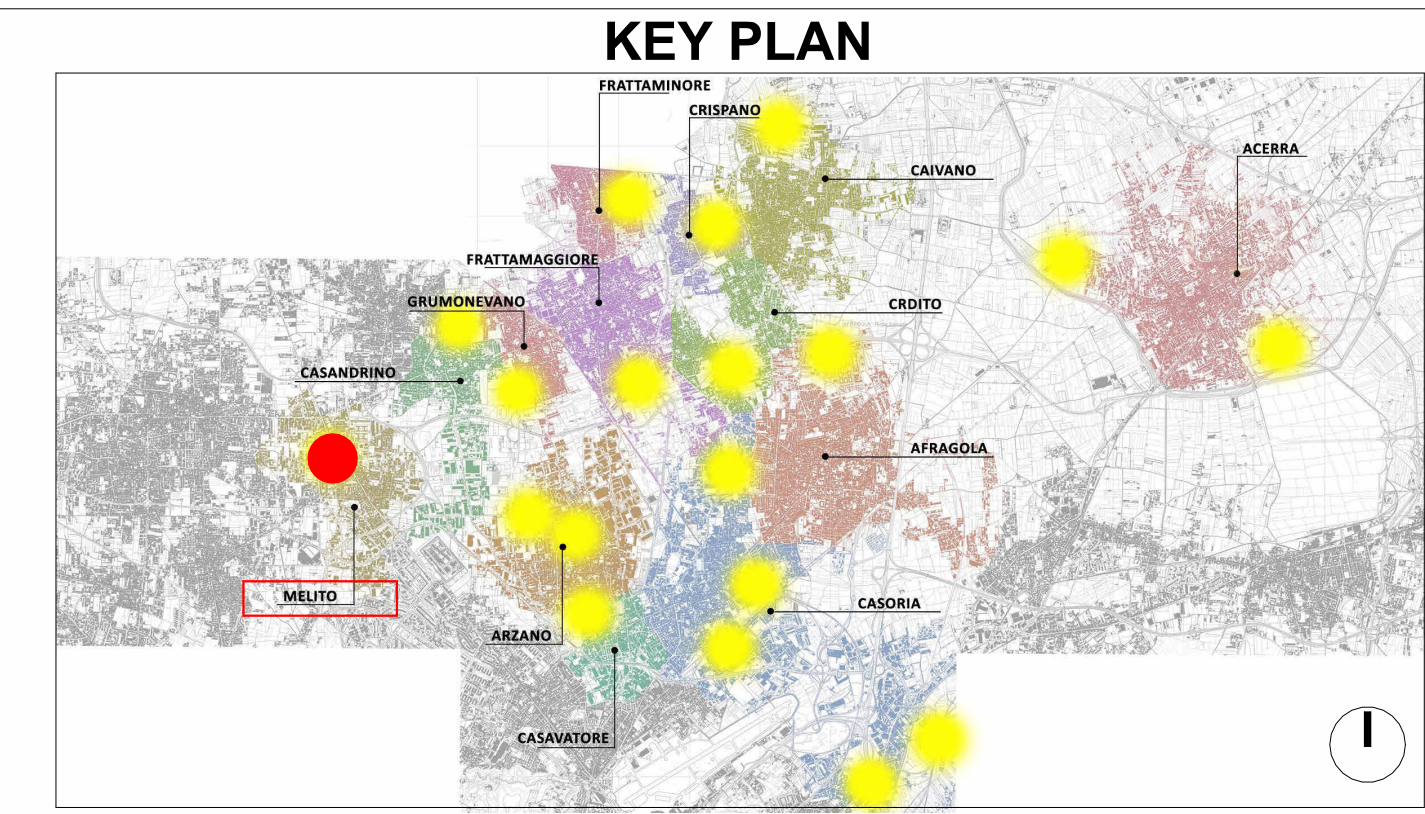

LEGENDA SIMBOLI

	Quote lineari		Lettera di identificazione della sezione
	Quote altimetriche in pianta		Etichette materiali / finiture di progetto
	Quote altimetriche in sezione / prospetto		Cono ottico
	Riferimento dettaglio in altro elaborato		Ingresso principale
			Uscita di sicurezza

LEGENDA MATERIALI

SERVIZI PER LA MOBILITA'
 PS | Pensilina smart
 ST | Punto di ricarica

PAVIMENTAZIONI
 P1 | Pavimento pedonale e carrabile
 P2 | Pavimentazione drenante
 P3 | Pavimentazione antitrauma
 P4 | Masselli autobloccanti grigliati

ACCESSORI PAVIMENTAZIONI
 AP1 | Cordolo
 AP2 | Caditoia
 AP3 | Zanella

ARREDO URBANO
 A1 | Sedute in pietra ricostituita
 A2 | Vasche / fioriere
 A3 | Parete verde con struttura in acciaio galvanizzato
 A4 | Pergola in acciaio galvanizzato
 A5 | Dissuasori
 A6 | Cestini portarifiuti
 A7 | Sistema di illuminazione

VERDE
 V1 | Rain garden
 V2 | Oasi di succulente
 V3 | Rinfoltimento strato naturale
 V4 | Vasche verdi
 V5 | Rampicanti
 V6 | Giardino mediterraneo
 V7 | Aromatiche



PROGETTO DEFINITIVO

Appalto integrato sulla base del progetto di fattibilità tecnica ed economica "Smart City Napoli Nord - Piani Urbani Integrati - M5C2 - I.2.2"
 CIG 972663946C CUP I45I22000020006 - CUP I45I22000030006

RTI

OPUS COSTRUZIONI S.P.A.
 Capogruppo
 P.IVA 07201350639
 Via Campana 233, Pozzuoli

ARCHIVOLTO SRL
 Mandante
 P.IVA 07162480531
 Via O. P. Cafaro n.4, Napoli

RUP

Arch. Pasquale Imbema

RTP

SAG ARCHITETTURA SRLS
 P.IVA 09189081210
 Sede legale: Via Posillipo 66, Napoli

MASCOLO INGEGNERIA SRL
 P.IVA 08524811216
 Sede legale: Via Gramsci 19, Cicciانو

ELECTA SRL
 P.IVA 04082971211
 Sede legale: Via Principe di Piemonte 109, Roccarainola

PROGETTO ARCHITETTONICO - (Melito Via Casamartino)

Pianta sezioni e prospetti corpi scala

REVISIONE	DESCRIZIONE	DATA	APPROVATO DA
00	prima emissione	Dicembre 2023	