

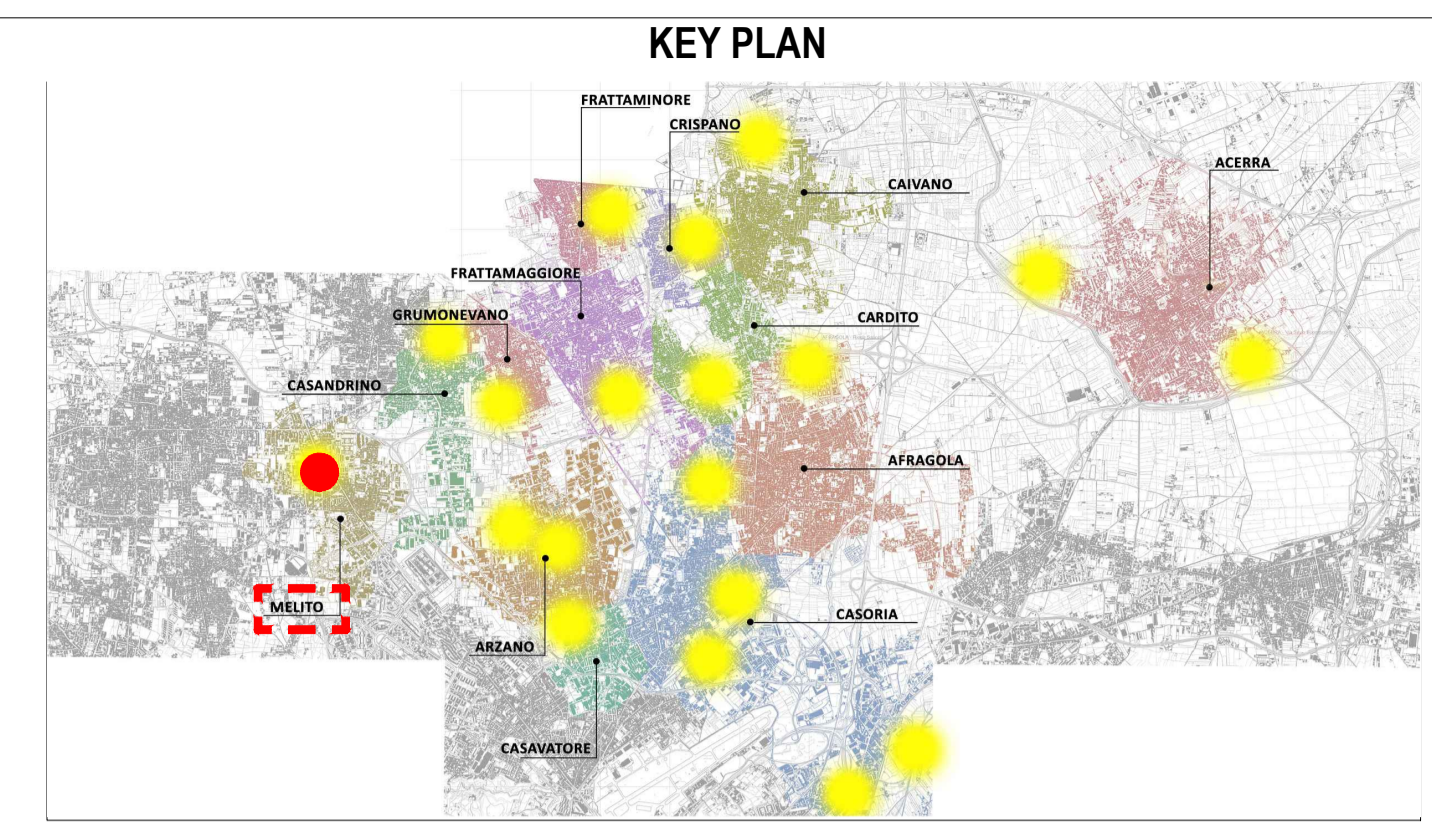


Planimetria impianti speciali- videosorveglianza_ Parcheggio interrato - Piano terra - scala 1:200

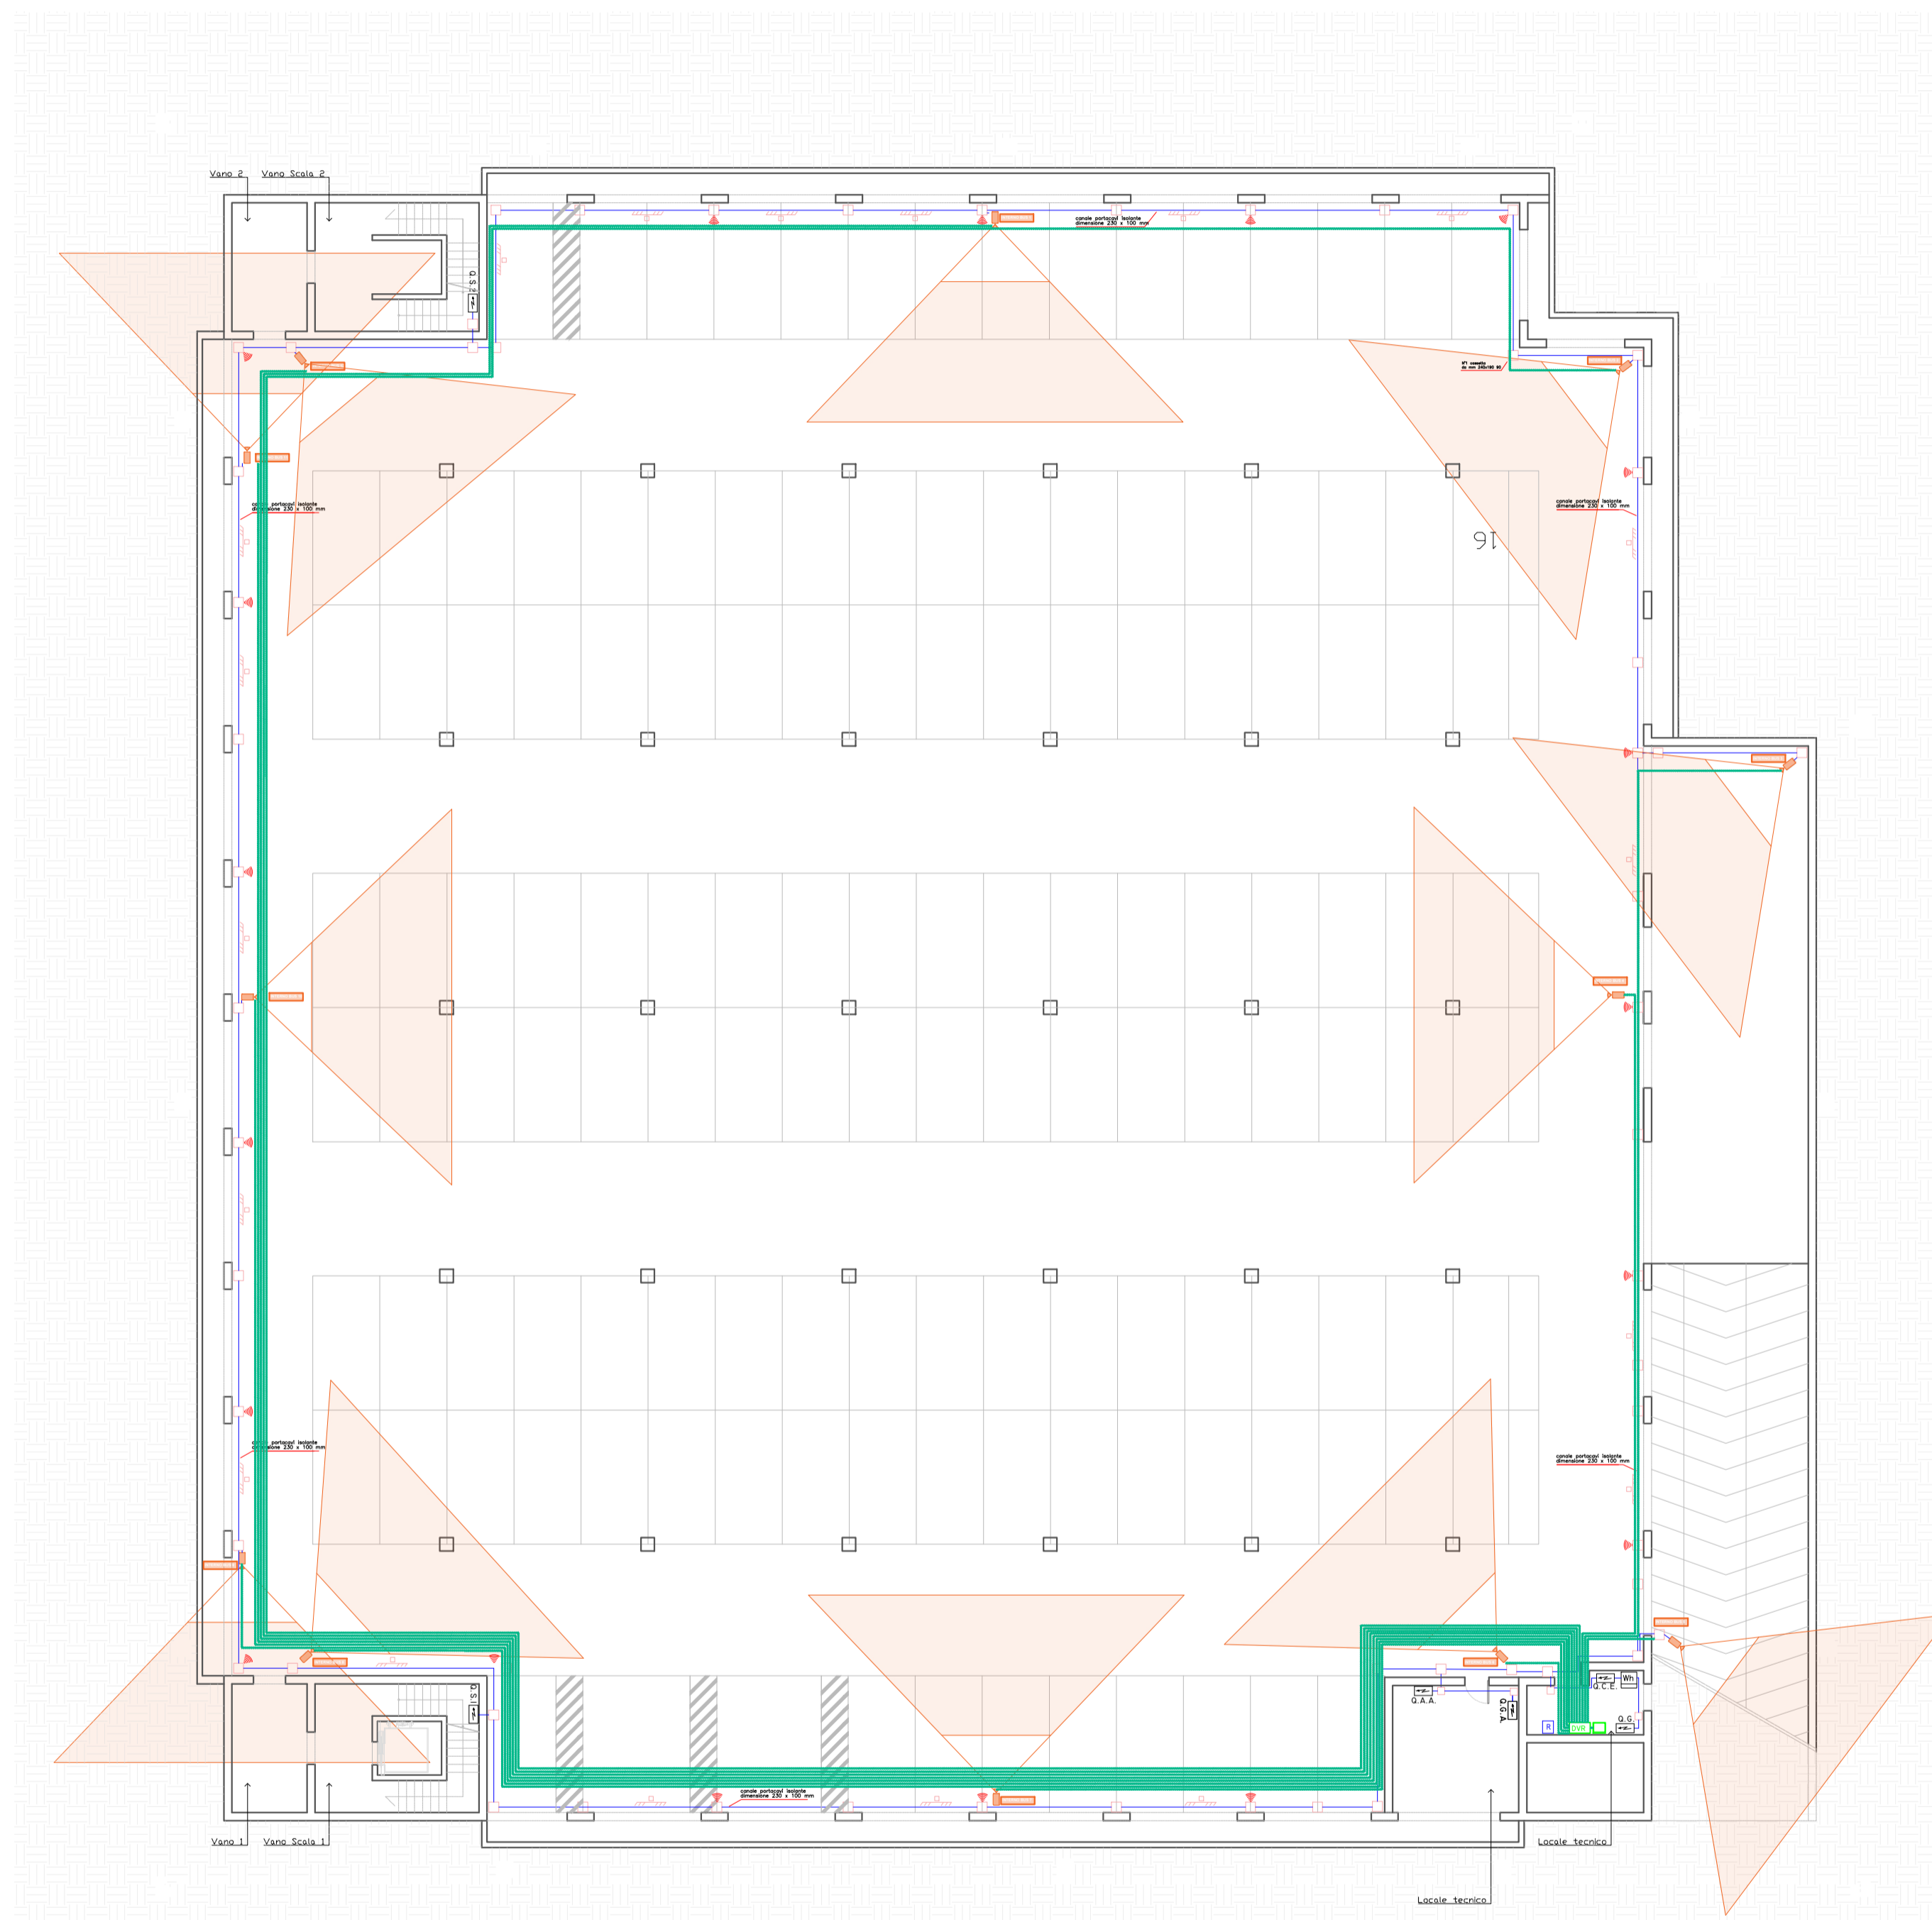

LEGENDA SIMBOLI

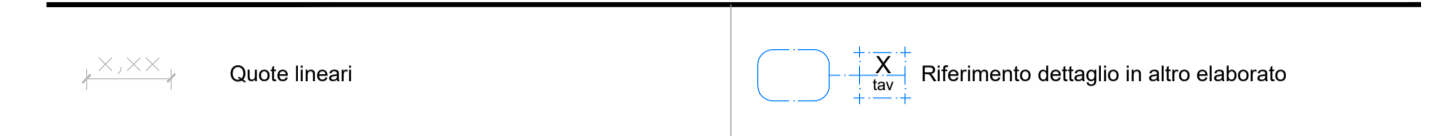

VIDEOSORVEGLIANZA E TRASMISSIONE DATI

	Posizionamento telecamera: Tipo DH-IPC-HDW541T-ZE		Registratore TVCC
	Monitor		Linea 8: Collegamento telecamera; cavo POE sezione 4x2x0.30 mmq
	DVR		Access point
	Armadio/Cassetta rack		

COMUNE DI CARDITO
 Città Metropolitana di Napoli

Finanziato dall'Unione europea
 NextGenerationEU

Italia domani
 PRIMO NAZIONALE DI IMPRESA E RESILIENZA

MINISTERO DELL'INTERNO



PROGETTO DEFINITIVO

Appalto integrato sulla base del progetto di fattibilità tecnica ed economica "Smart City Napoli Nord - Piani Urbani Integrati - M5C2 - I.2.2"
 CIG 972663946C CUP I45I22000020006 - CUP I45I22000030006

RTI OPUS COSTRUZIONI S.P.A. Capogruppo P.IVA 07201350639 Via Campana 233, Pozzuoli	RTP SAG ARCHITETTURA SRLS P.IVA 09189081210 Sede legale: Via Posillipo 66, Napoli MASCOLO INGEGNERIA SRL P.IVA 08524811216 Sede legale: Via Gramsci 19, Cicciانو ELECTA SRL P.IVA 04082971211 Sede legale: Via Principe di Piemonte 109, Roccarainola
ARCHIVOLTO SRL Mandante P.IVA 07162480631 Via O. P. Callaro n.4, Napoli	

RUP
 Arch. Pasquale Imbema

PROGETTO ELETTRICO - (Melito Via Casa Martino)
 Planimetria impianti speciali - videosorveglianza e trasmissione dati _Parcheggio interrato

REVISIONE	DESCRIZIONE	DATA	APPROVATO DA
00	Prima emissione	Dicembre 2023	

