


Stralcio mappa catastale - foglio 1 p.lle 1600 - 40 - 33 - 74 - 404

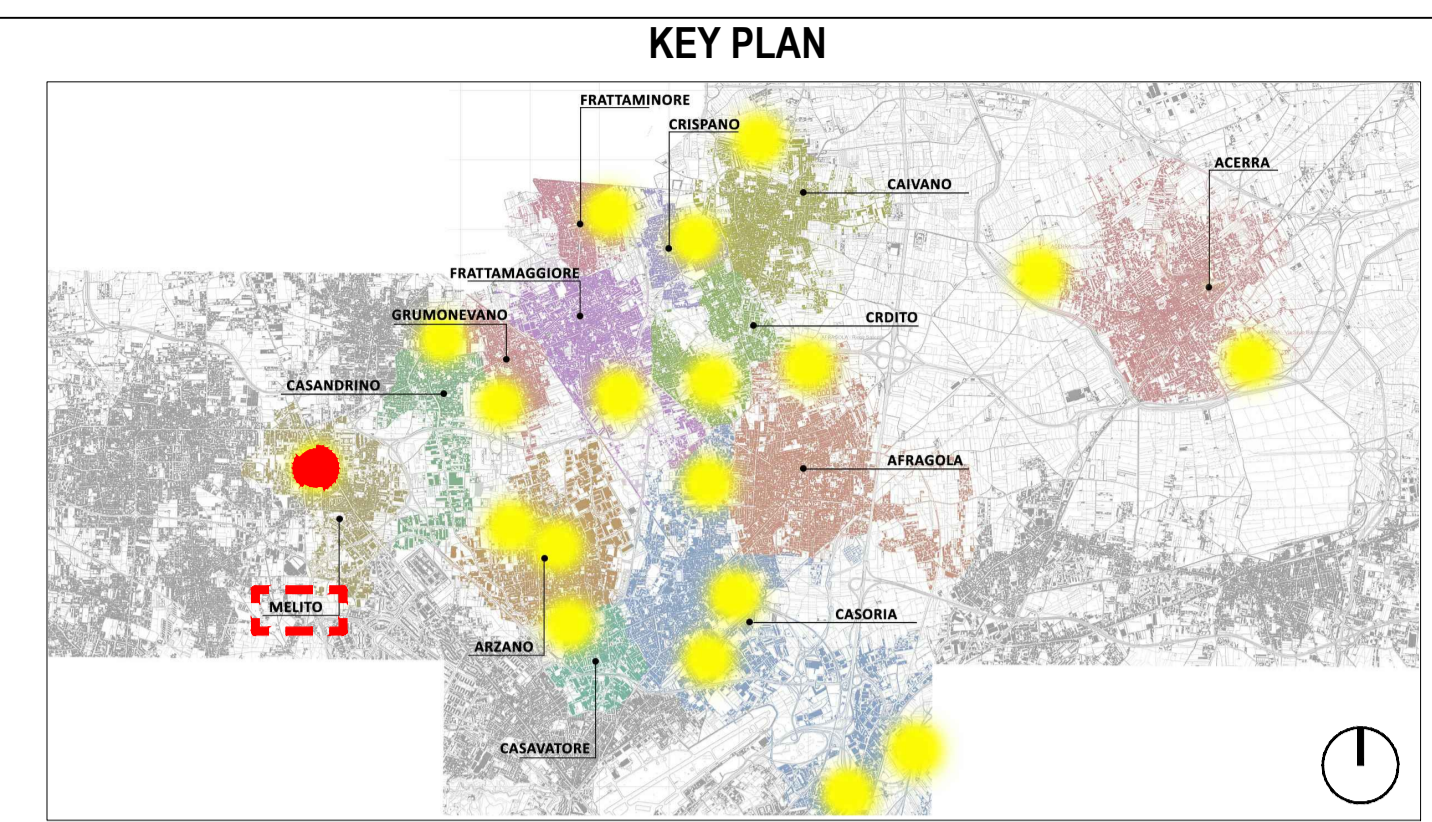

LEGENDA SIMBOLI

X.XX	Quote lineari	BB	Lettera di identificazione della sezione
-1.80	Quote altimetriche in pianta	XX	Etichette materiali / finiture di progetto
+0.15	Quote altimetriche in sezione / prospetto	▲	Cono ottico
	Riferimento dettaglio in altro elaborato	▲	Ingresso principale
		▲	Uscita sicurezza

DATI LOTTO



Comune: Melito    Lotto: Via Casa Martino    Codifica: MLT    Superficie: 7000mq



Stralcio PRG Comune di Melito

LEGENDA

.....	CONFINI COMUNALI
	<b>A</b> VECCHIO CENTRO
	<b>B</b> ZONA DI COMPLETAMENTO
	<b>C</b> ZONA DI ESPANSIONE
	<b>C219</b> ZONA DEL PIANO DEL COMMISSARIO STRAORDINARIO L. 219 TIT.8
	<b>C167</b> ZONA DI "167" IN AMPLIAMENTO
	<b>C167</b> ZONA DI "167" GIÀ APPROVATA
	<b>P.I.P</b> PIANO INSEDIAMENTO PRODUTTIVO
	<b>D1</b> ZONA INDUSTRIALE ESISTENTE E DI AMPLIAMENTO
	<b>D2</b> ZONA COMMERCIALE E ARTIGIANALE
	<b>D3</b> ZONA ARTIGIANALE
	<b>E1</b> ZONA DI TRASFORMAZIONE DI PRODOTTI AGRICOLI
	<b>E2</b> ZONA AGRICOLA
	<b>E3</b> FASCIA DI RISERVA (COMITALE-STRADALE-FERROVIARIA)
	<b>H</b> ATTREDDIATURE
	<b>F</b> EDIFICI DA CONSERVARE

**COMUNE DI CARDITO**  
Città Metropolitana di Napoli

Finanziato dall'Unione europea NextGenerationEU | Italdomani PRIMO NAZIONALE DI IMPRESA E RESILIENZA | MINISTERO DELL'INTERNO

**PROGETTO DEFINITIVO**

Appalto integrato sulla base del progetto di fattibilità tecnica ed economica "Smart City Napoli Nord - Piani Urbani Integrati - M5C2 - I.2.2"  
CIG 972663946C CUP I45I22000020006 - CUP I45I22000030006

<b>RTI</b> <b>OPUS COSTRUZIONI S.P.A.</b> Capogruppo P.IVA 07201350639 Via Campana 233, Pozzuoli	<b>RTP</b> <b>SAG ARCHITETTURA SRLS</b> P.IVA 09189081210 Sede legale: Via Posillipo 66, Napoli <b>MASCOLO INGEGNERIA SRL</b> P.IVA 08524811216 Sede legale: Via Gramsci 19, Ciciliano <b>ELECTA SRL</b> P.IVA 04082971211 Sede legale: Via Principe di Piemonte 109, Roccarainola
<b>ARCHIVOLTO SRL</b> Mandante P.IVA 07162480631 Via O. P. Caffaro n.4, Napoli	<b>RUP</b> Arch. Pasquale Imbemba

**GENERALE (Melito-Via Casamartino)**  
Inquadramento urbanistico

REVISIONE	DESCRIZIONE	DATA	APPROVATO DA
00	prima emissione	Dicembre 2023	MLT.PD.GEN.G. 001