




Prospetto sezione rampa di accesso - stato di fatto - scala 1:200

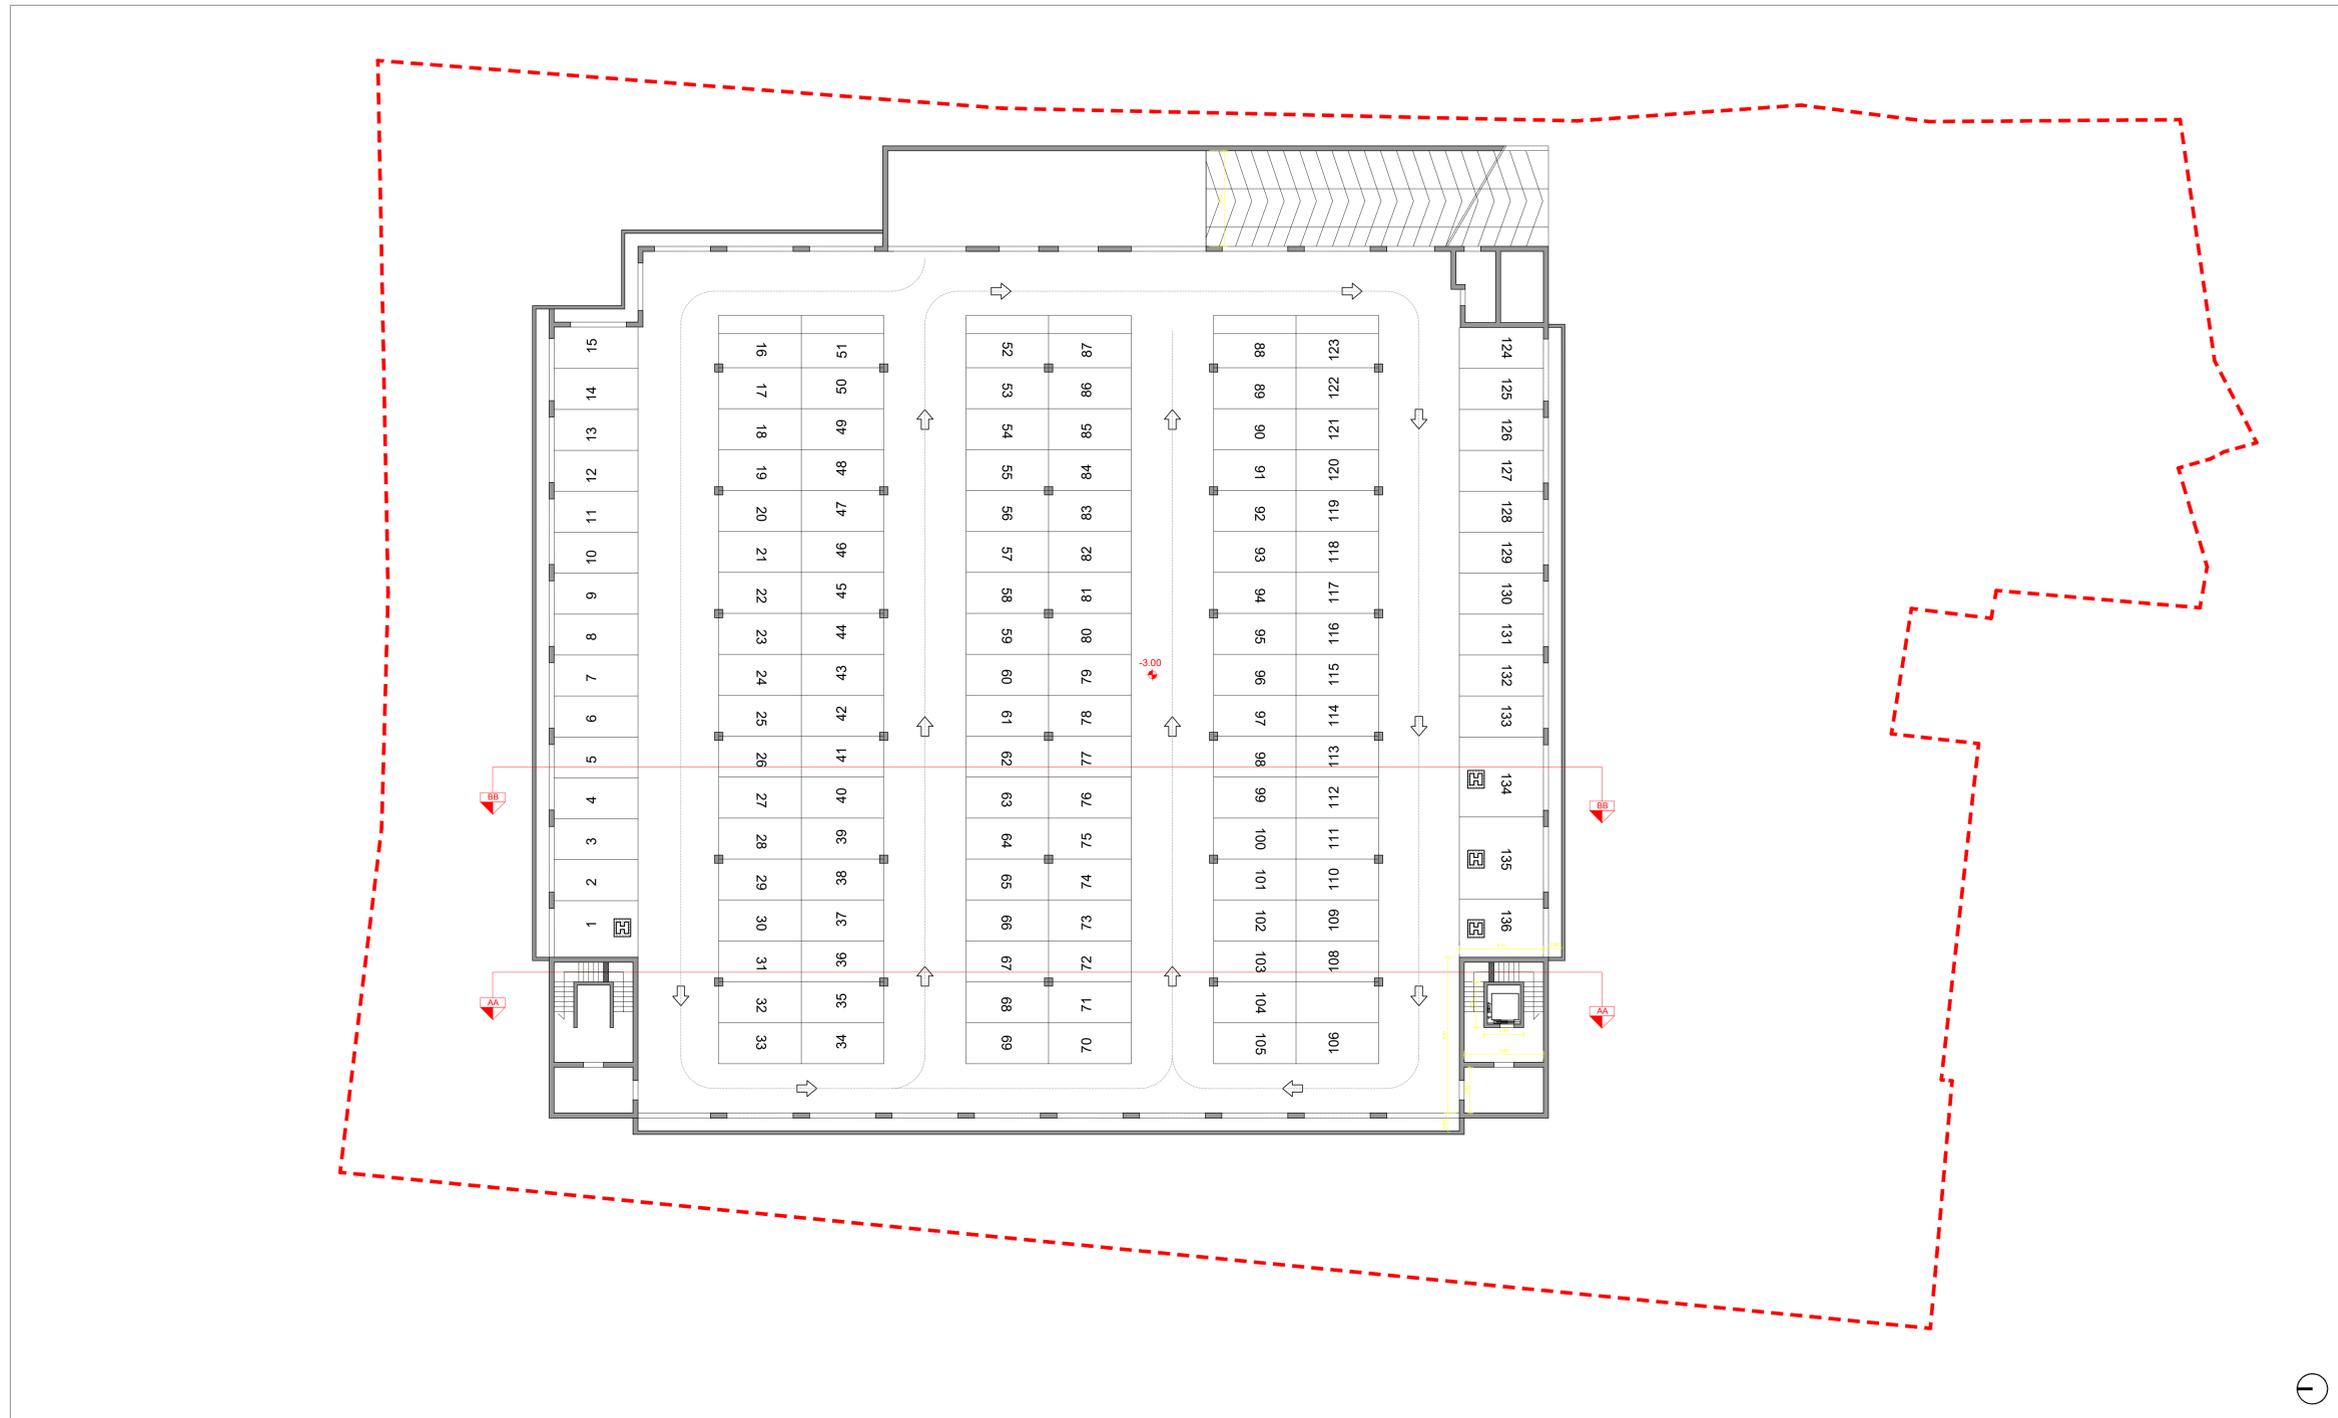

Rilievo piano interrato - stato di fatto - scala 1:200

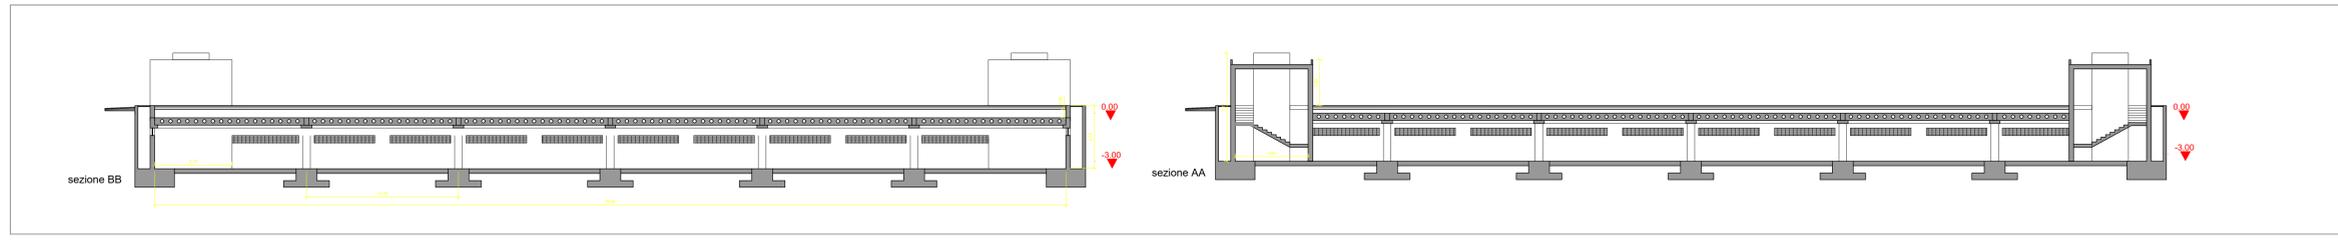

Sezione AA'- BB' - stato di fatto - scala 1:200

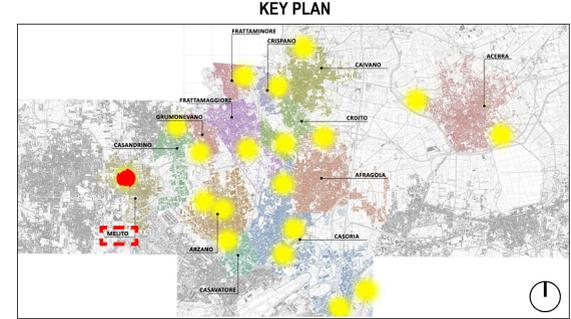

**LEGENDA SIMBOLI**

$\overline{X-XX}$	Quote lineari	$\overline{BB}$	Lettera di identificazione della sezione
-1.50	Quote altimetriche in pianta	XX	Etichette materiali / finiture di progetto
+0.15	Quote altimetriche in sezione / prospetto		Cono ottico
	Riferimento dettaglio in altro elaborato		Ingresso principale
			Uscita sicurezza

**DATI LOTTO**



Comune: Melito    Lotto: Via Casa Martino Codifica: MLT    Superficie: 7000mq

**COMUNE DI CARDITO**  
 Città Metropolitana di Napoli

**Italiano domani**  
 PIANO NAZIONALE DI INFRASTRUTTURE E RESILIENZA

**MINISTERO DELL'AMBIENTE**



**PROGETTO DEFINITIVO**

Appalto integrato sulla base del progetto di fattibilità tecnica ed economica "Smart City Napoli Nord - Piani Urbani Integrati - MSC2 - I.2.2"  
 CIG 972663946C CUP I45122000020006 - CUP I45122000030006

<b>RTI</b> <b>OPUS COSTRUZIONI S.P.A.</b> Capogruppo P.IVA 07201550639 Via Campana 233, Pozzuoli	<b>RTP</b> <b>SAG ARCHITETTURA SRLS</b> P.IVA 09189081210 Sede legale: Via Posillipo 66, Napoli <b>MASCOLO INGEGNERIA SRL</b> P.IVA 08524811216 Sede legale: Via Gramsci 19, Cicciانو <b>ELECTA SRL</b> P.IVA 04082971211 Sede legale: Via Principe di Piemonte 109, Roccarainola
<b>ARCHIVOLTO SRL</b> Mandante P.IVA 07162480631 Via O. P. Cafaro n.4, Napoli	<b>RUP</b> Arch. Pasquale Imbema

GENERALE (Melito-Via Casamartino)  
 Stato di fatto - Rilievo pianta, sezioni e prospetti

REVISIONE	DESCRIZIONE	DATA	APPROVATO DA
00	prima emissione	Dicembre 2023	