

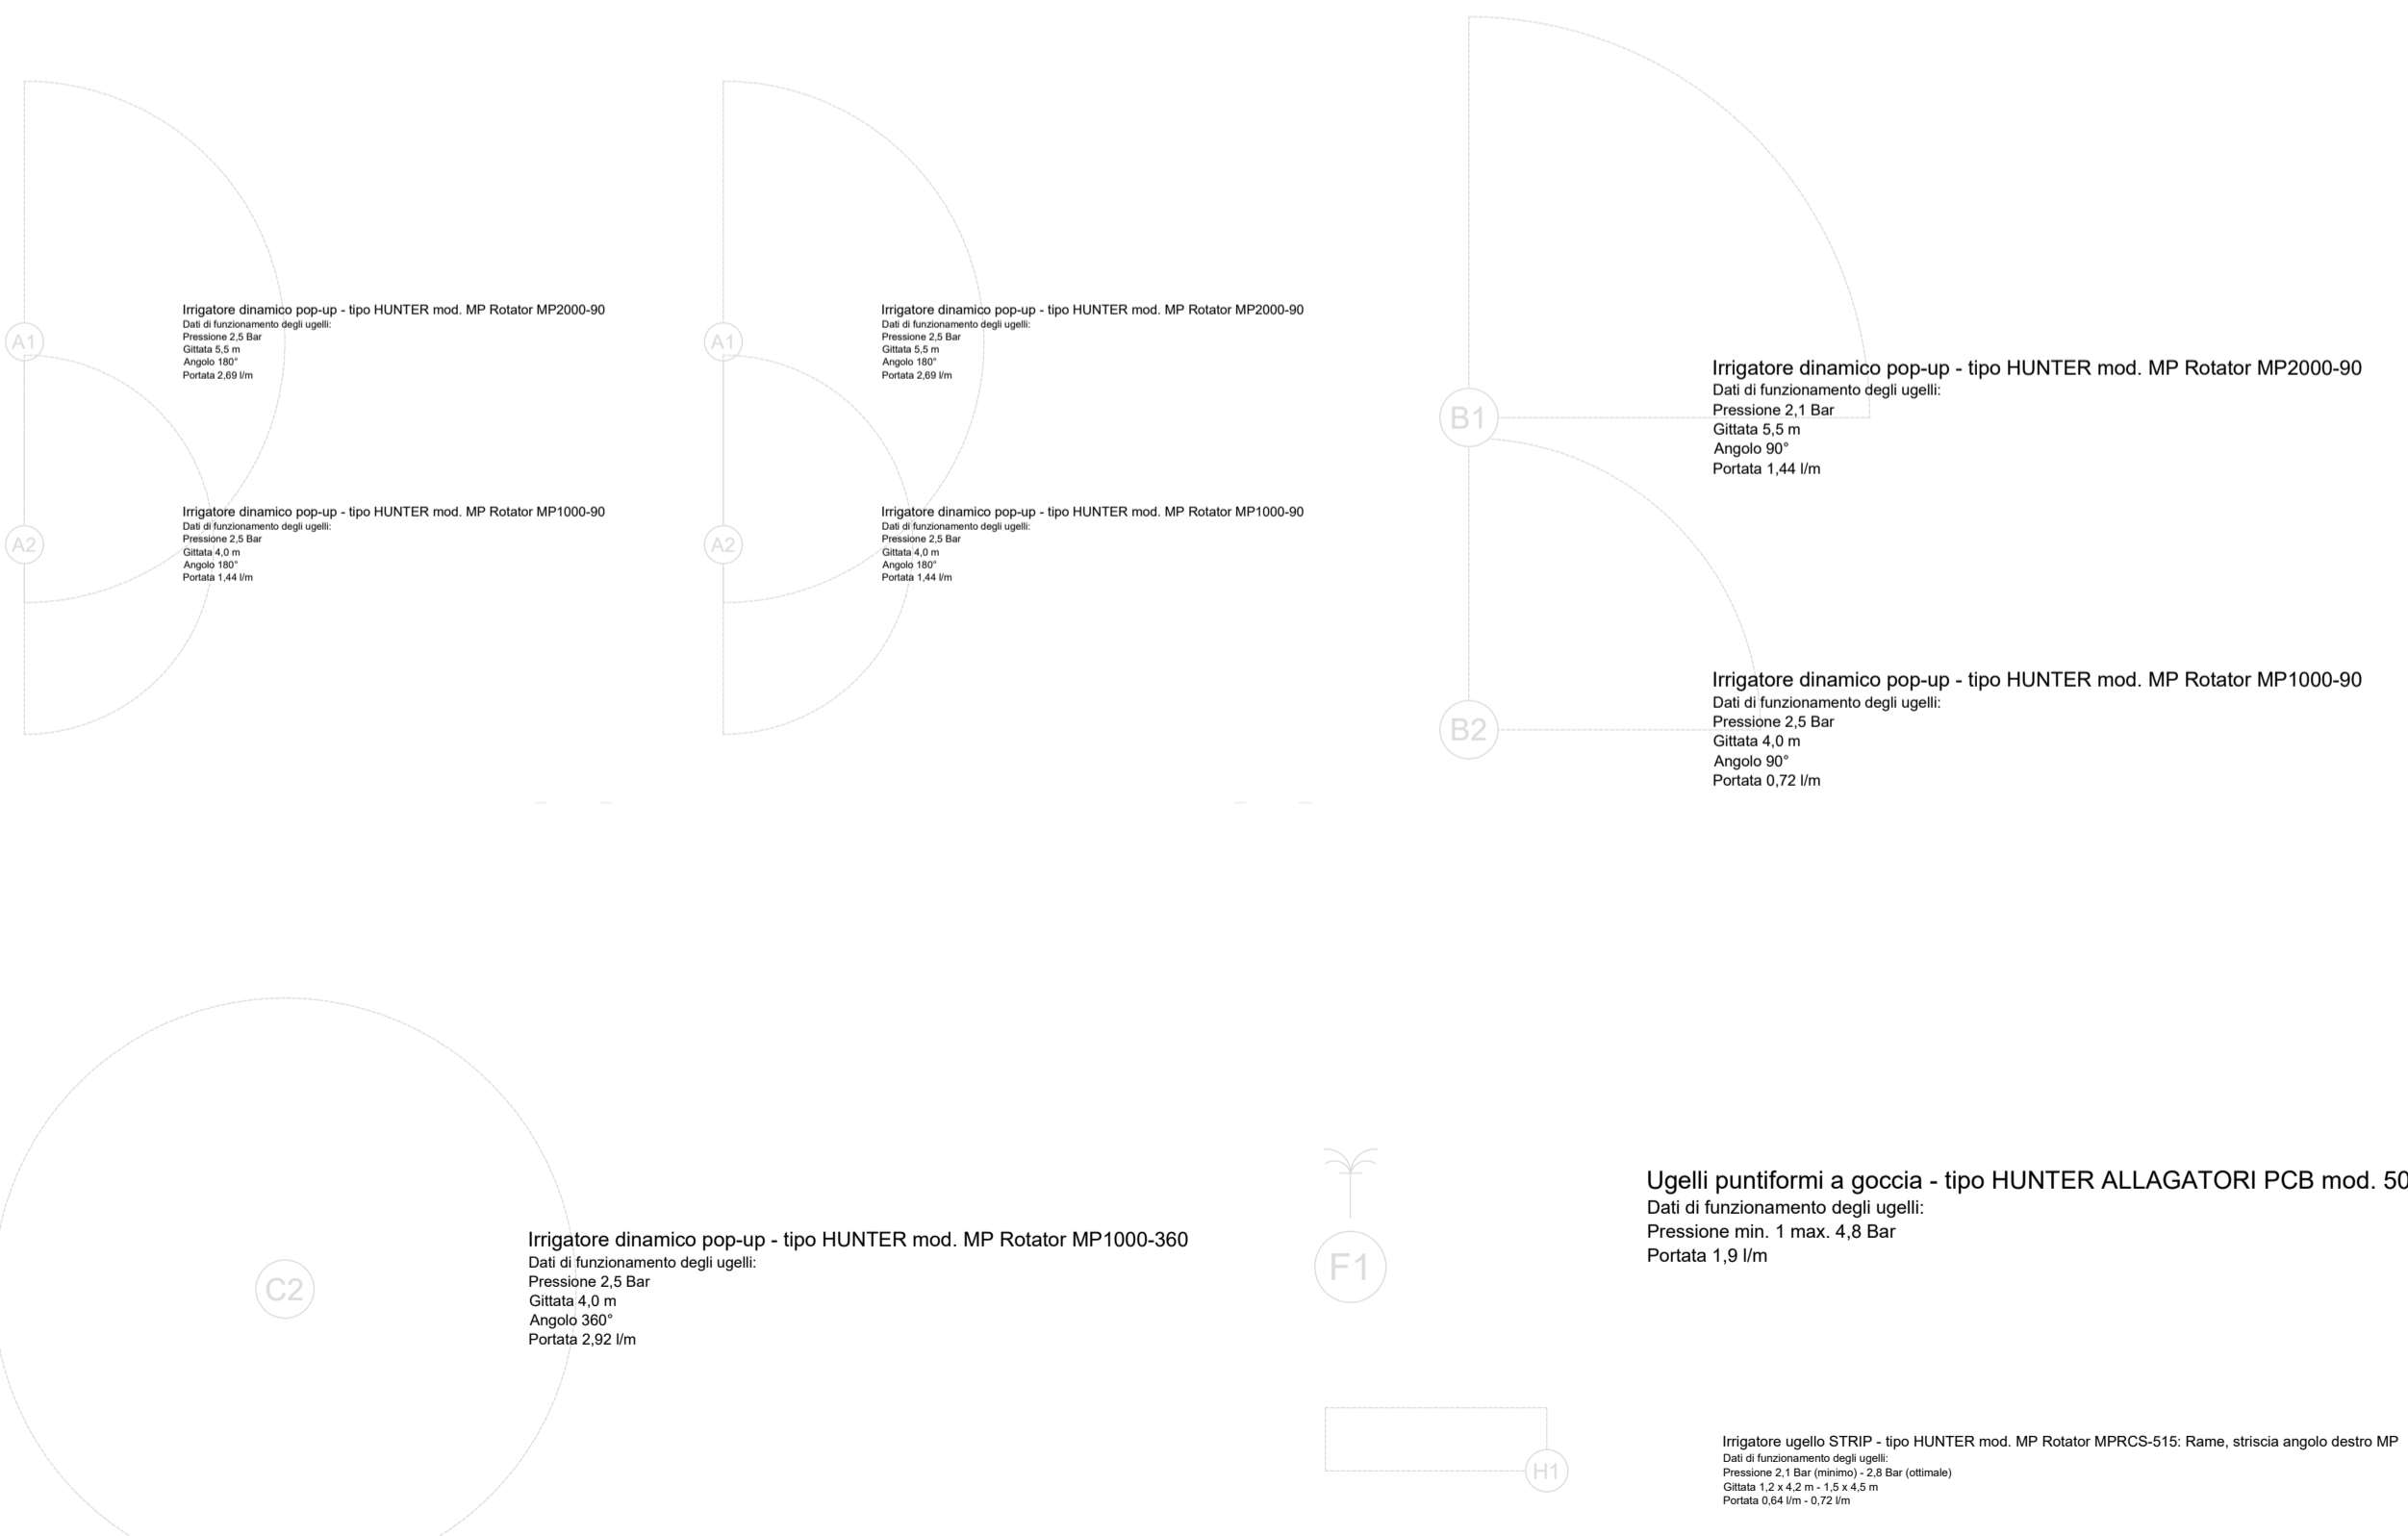


**LEGENDA IRRIGATORI**

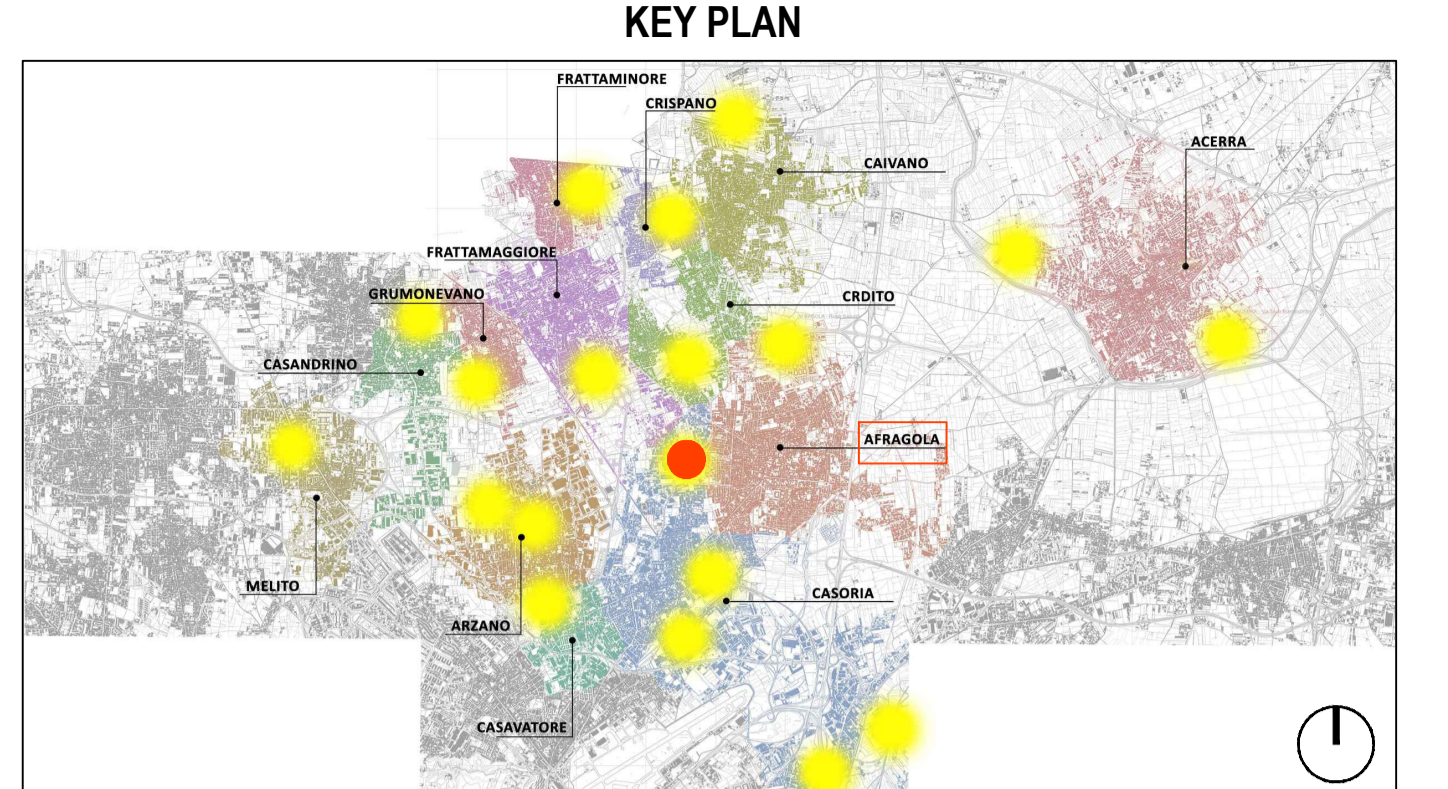

Stralcio planimetrico - scala 1:100

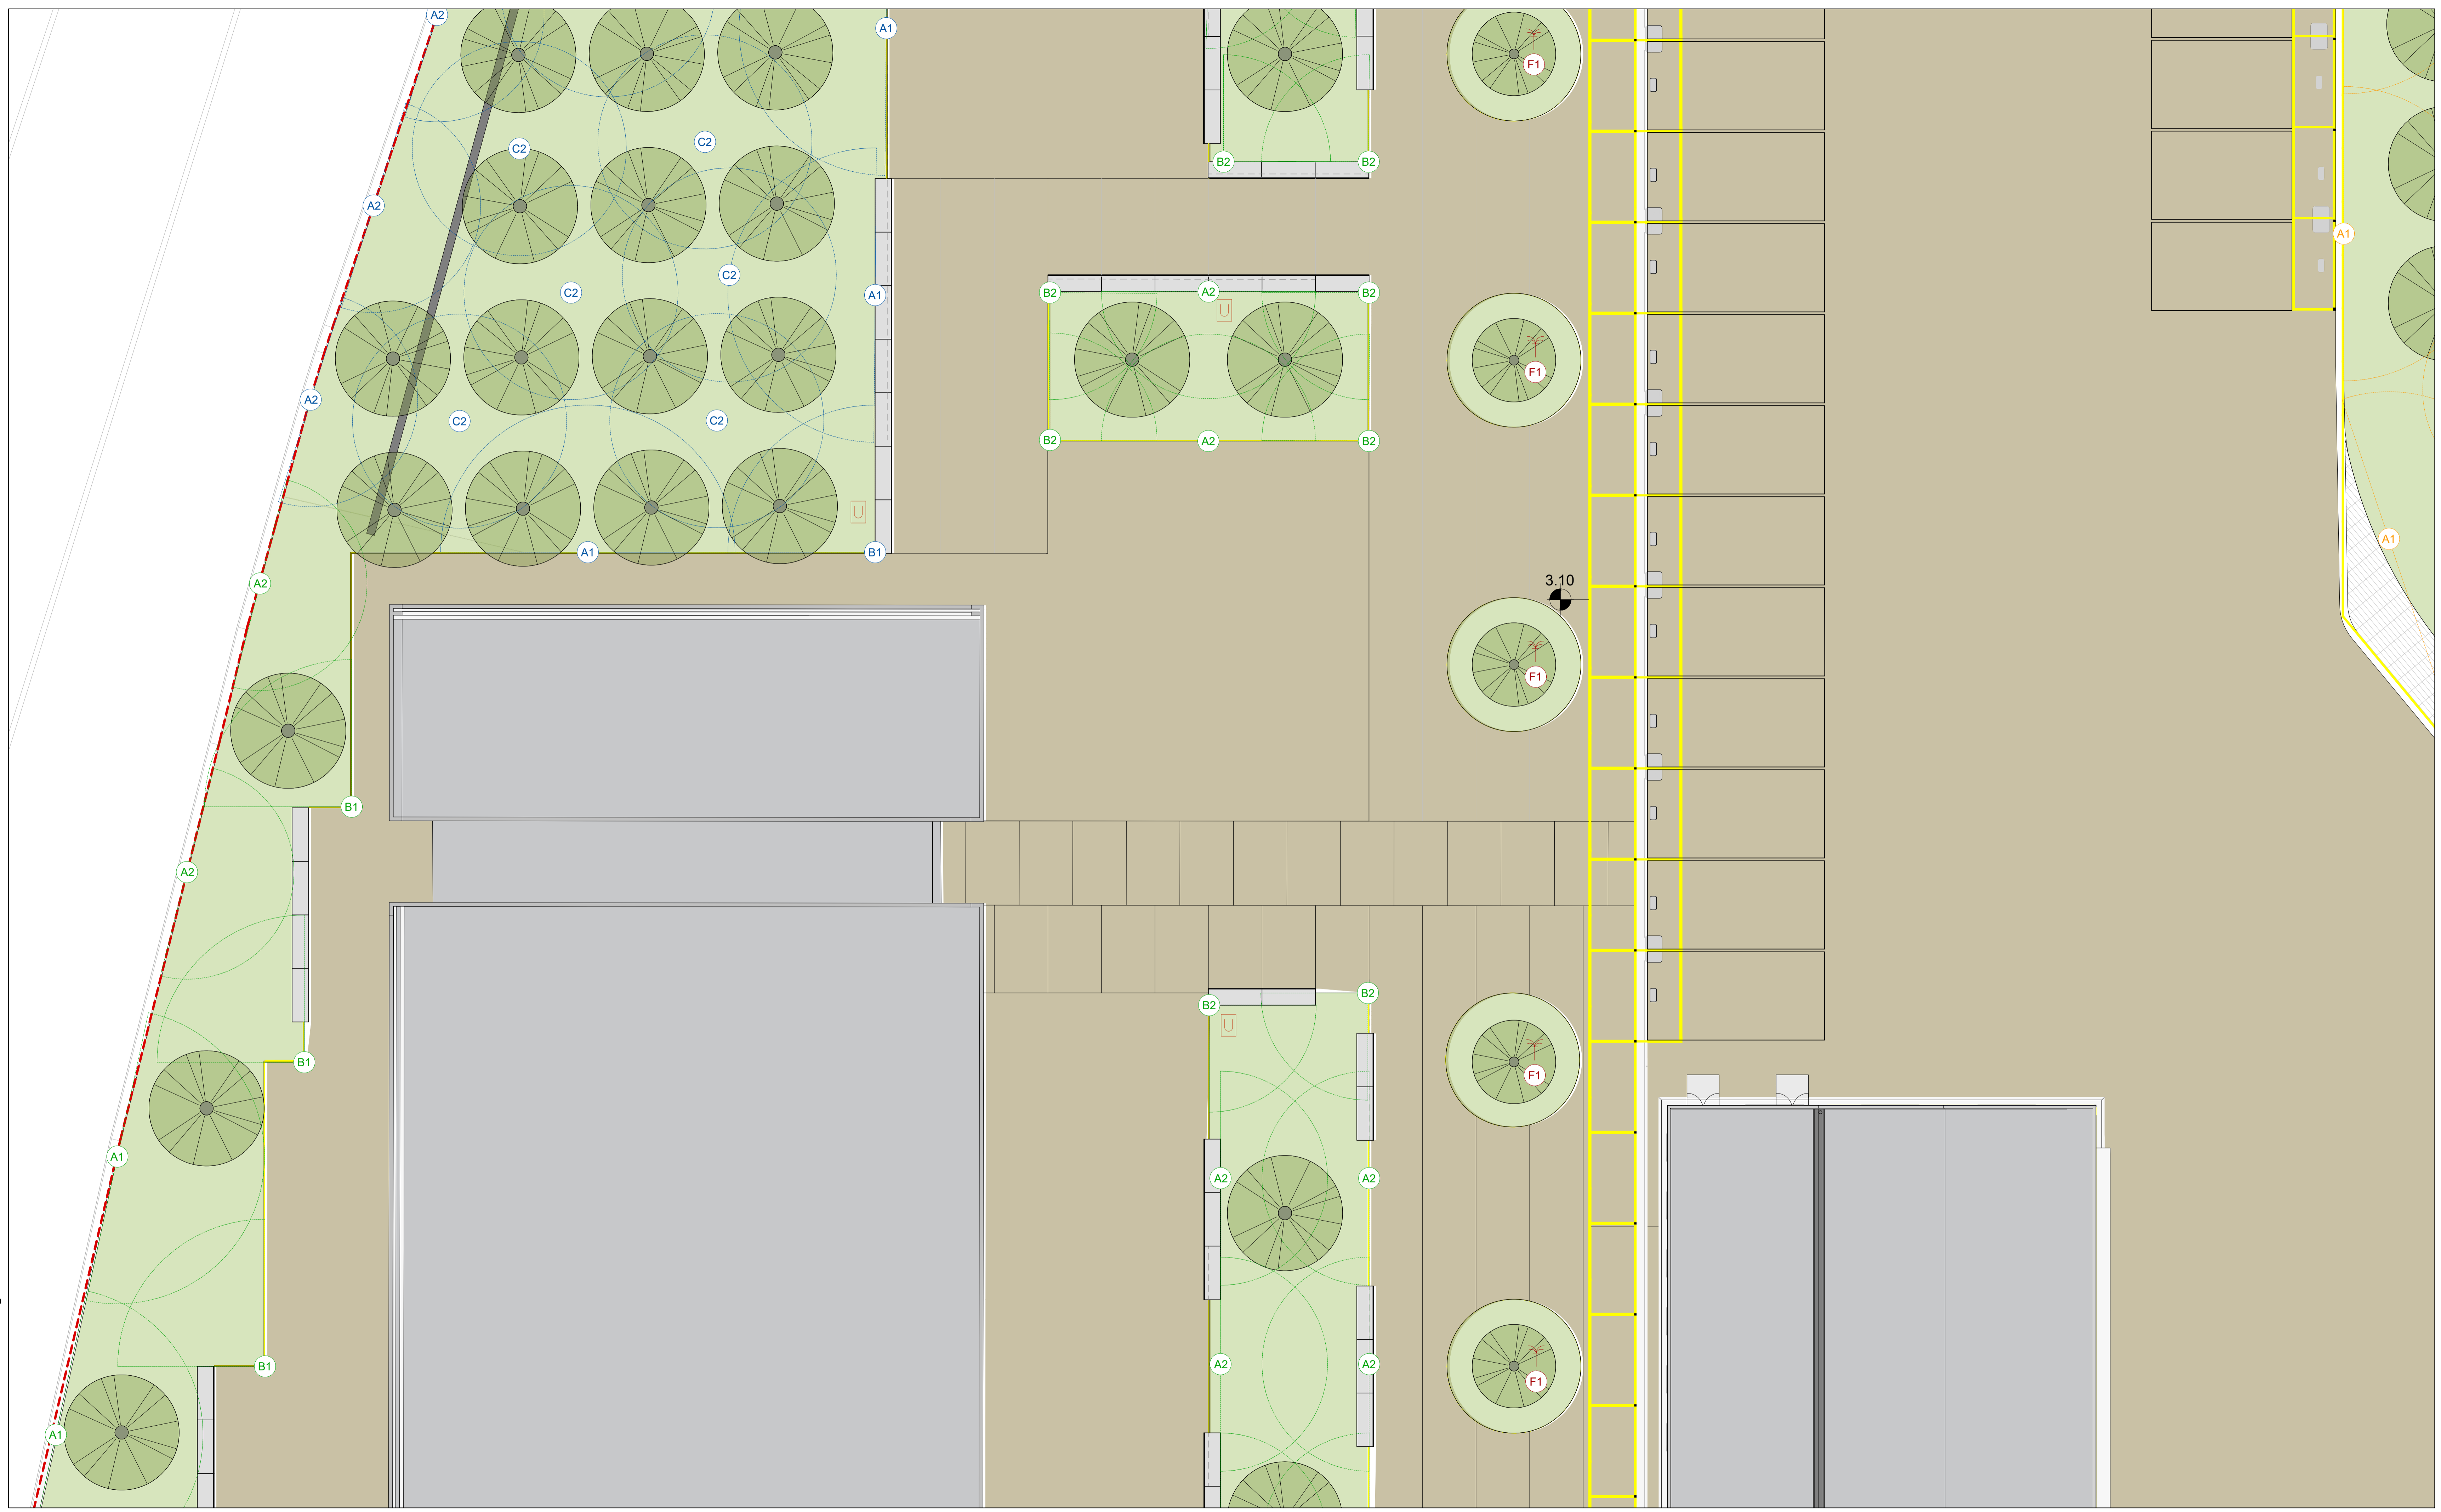

**LEGENDA SIMBOLI**

	Quote lineari		Lettera di identificazione della sezione
	Quote altimetriche in pianta		Etichette materiali / finiture di progetto
	Quote altimetriche in sezione / prospetto		Cono ottico
	Riferimento dettaglio in altro elaborato		Ingresso principale
	Confine letto		Uscita sicurezza
			Arbusti esistenti
			Arbusti di progetto

**LEGENDA MATERIALI**

**SISTEMA DI IRRIGAZIONE SENSORI**

	Umidostato a 4 sonde Umidità: 10/25/30/40 cm n° elementi = 8		Armadio alloggio 4 vani-IP 55: Contatore, QEG, QEI Switch, Inverter e QCP Dimensione (LxHxP) 9,10x18,40x4,46cm
	Vasca di raccolta delle acque: Dimensione (LxHxP): 50x1x20x220 cm- 13 mc ; n° elementi = 2		Pozzetto per elettrovalvole fino a 8 elementi Dimensione (LxHxP) 80,5x39,5x62,5 cm
	Elettropompa sommersa Qmin = 0.5 m³/h Qmax = 3.0 m³/h Hmax = 43 m.c.a. Hmin = 19 m.c.a. n° elementi = 2		Cabina per alloggio VDC e FSI Dimensione (LxHxP) 120x120x60 cm
	Sensore Pioviggia n° elementi = 2		



**PROGETTO ESECUTIVO**

Appalto integrato sulla base del progetto di fattibilità tecnica ed economica "Smart City Napoli Nord - Piani Urbani Integrati - M5C2 - I.2.2"  
 CIG 972663946C CUP I4512200020006 - CUP I4512200030006

<b>RTI</b>	<b>OPUS COSTRUZIONI S.P.A.</b> Capogruppo P.IVA 0720150069 Via Campana 253, Pozzuoli	<b>RTP</b>	<b>SAG ARCHITETTURA SRLS</b> P.IVA 0918081210 Sede legale: Via Pasquale 66, Napoli
<b>ARCHIVOLTO SRL</b> Mandatario P.IVA 07162480631 Via O. P. Celso n.4, Napoli		<b>MASCOLO INGEGNERIA SRL</b> P.IVA 0824811216 Sede legale: Via Gramsci 19, Cicciiano	
		<b>ELECTA SRL</b> P.IVA 04082971211 Sede legale: Via Principe di Piemonte 109, Roccamandola	

**PROGETTO IRRIGAZIONE - (Afragola Rione Salicelle)**  
 Planimetria impianto di irrigazione:  
 Posizionamento irrigatori e sensori

REVISIONE	DESCRIZIONE	DATA	APPROVATO DA
01	Integrazione rapporto di validazione	Giugno 2024	
00	prima emissione	Aprile 2024	