



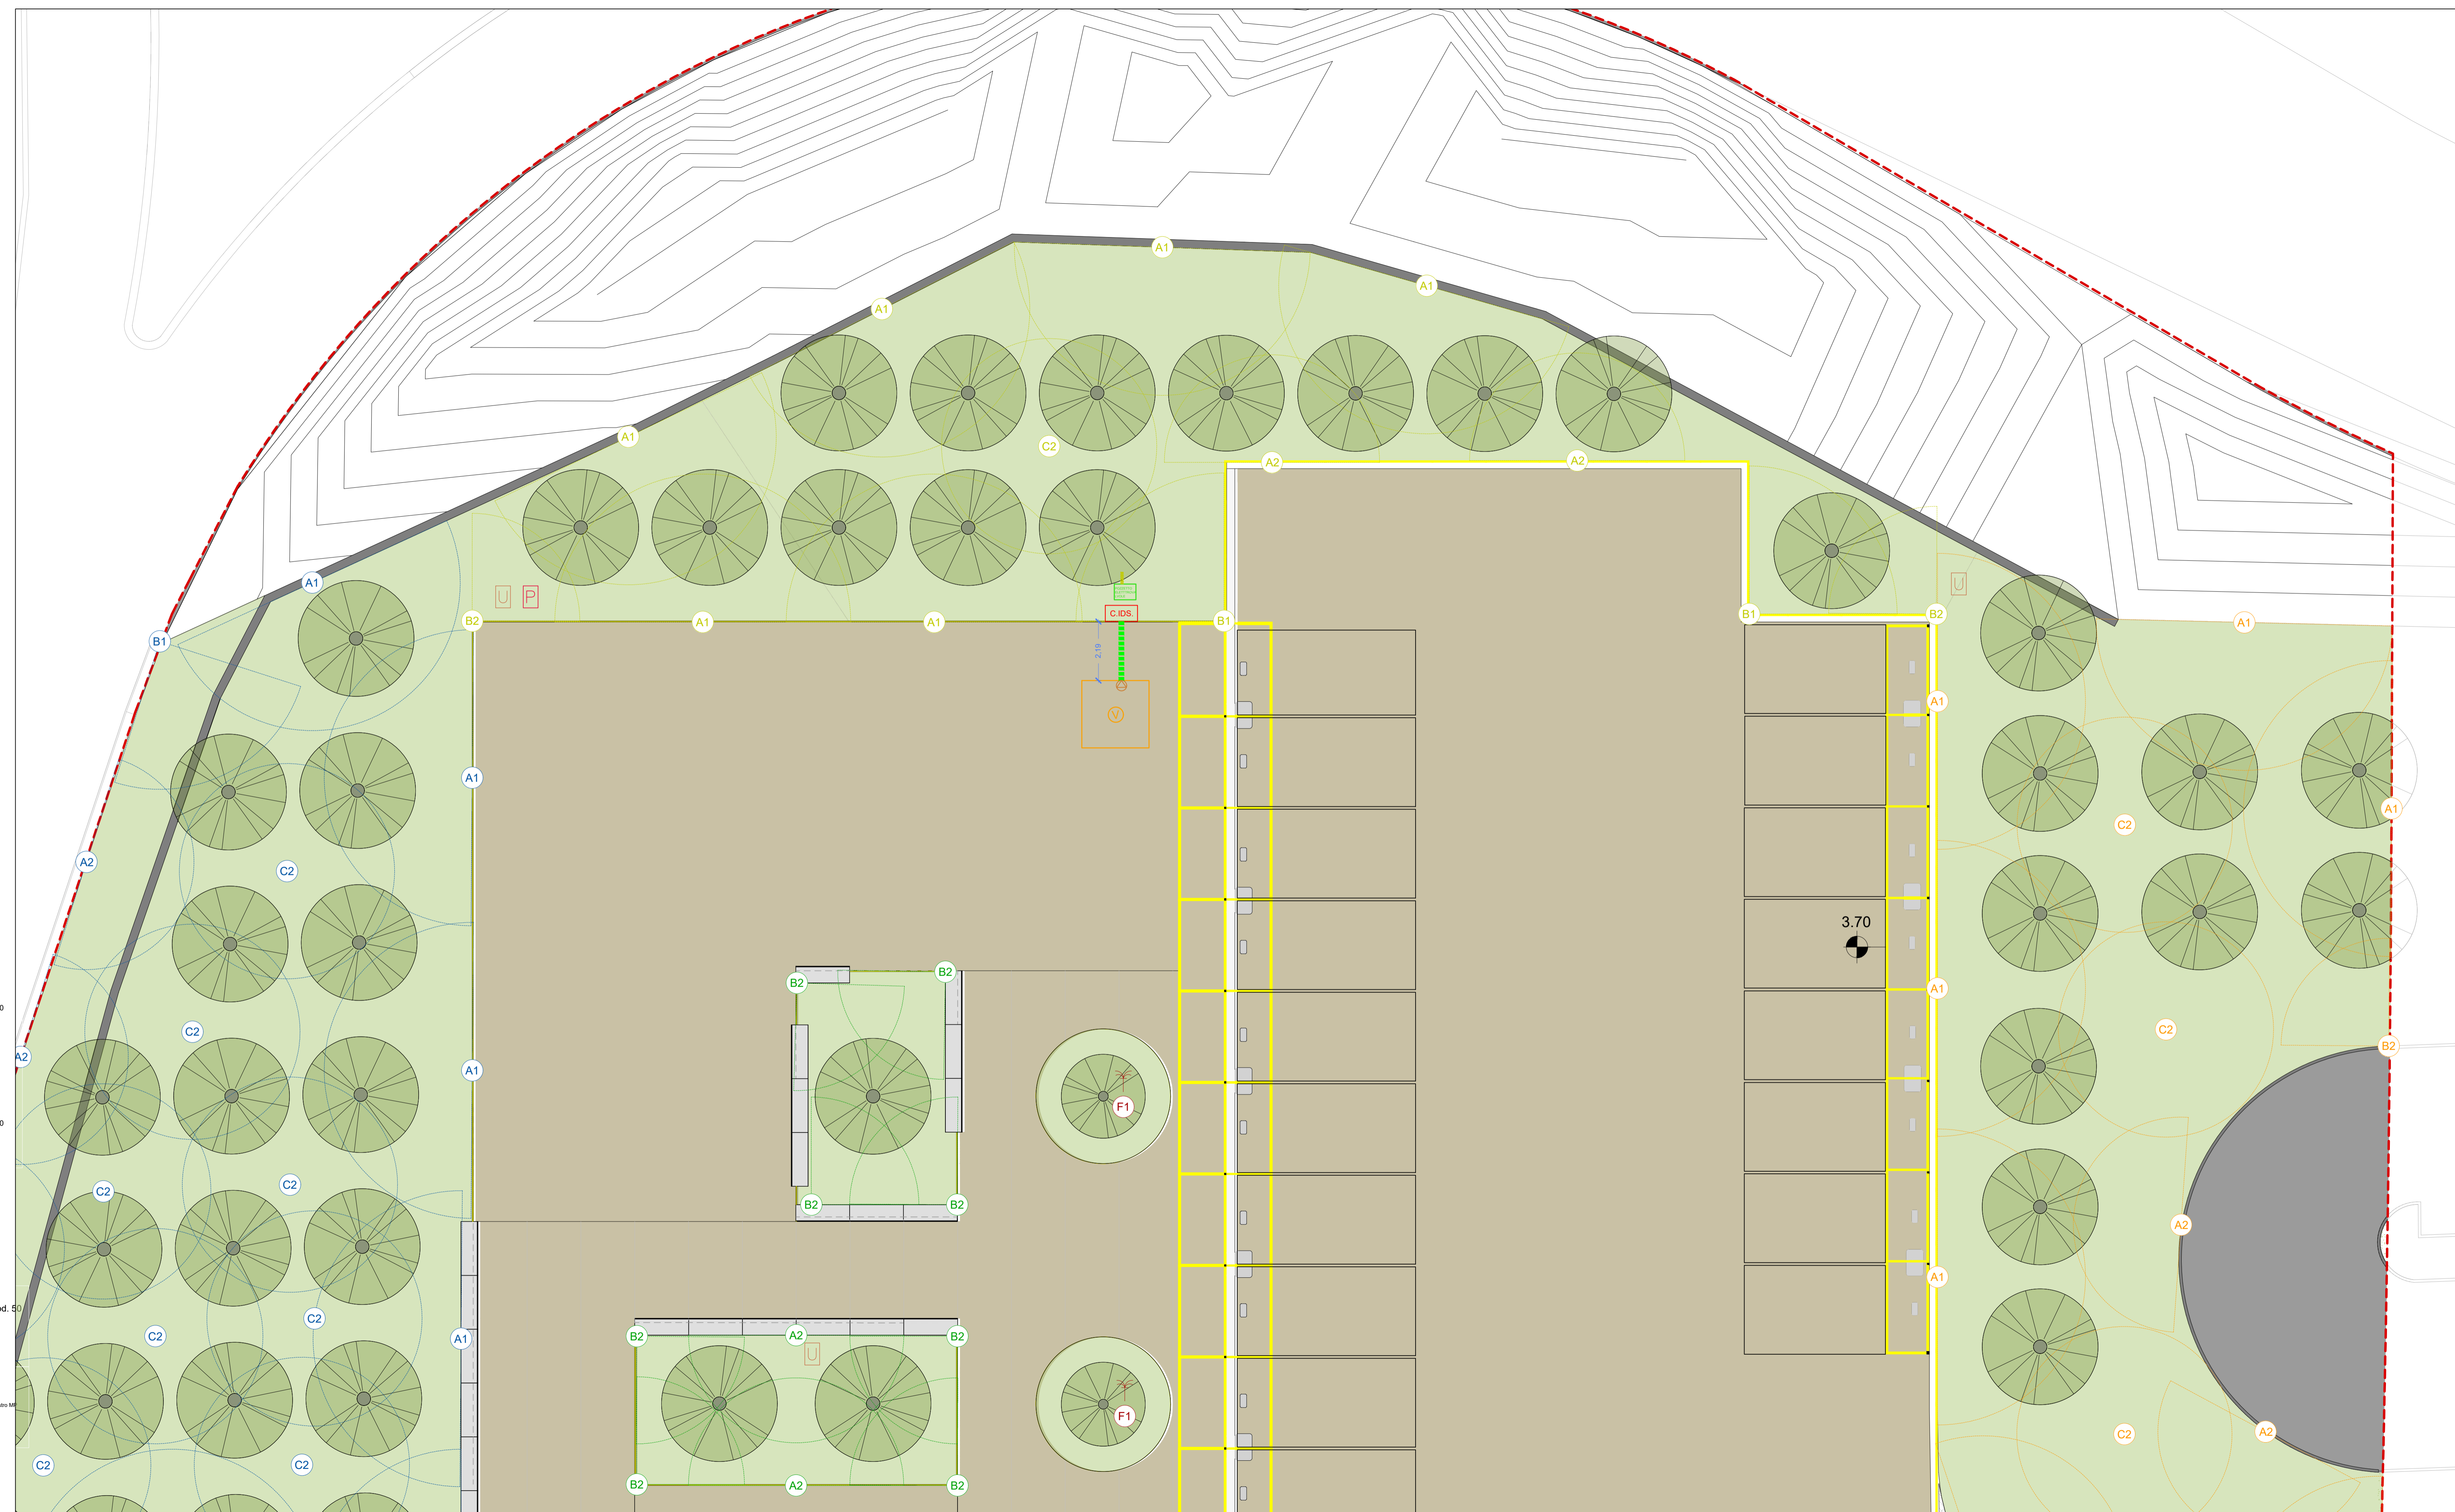


LEGENDA IRRIGATORI

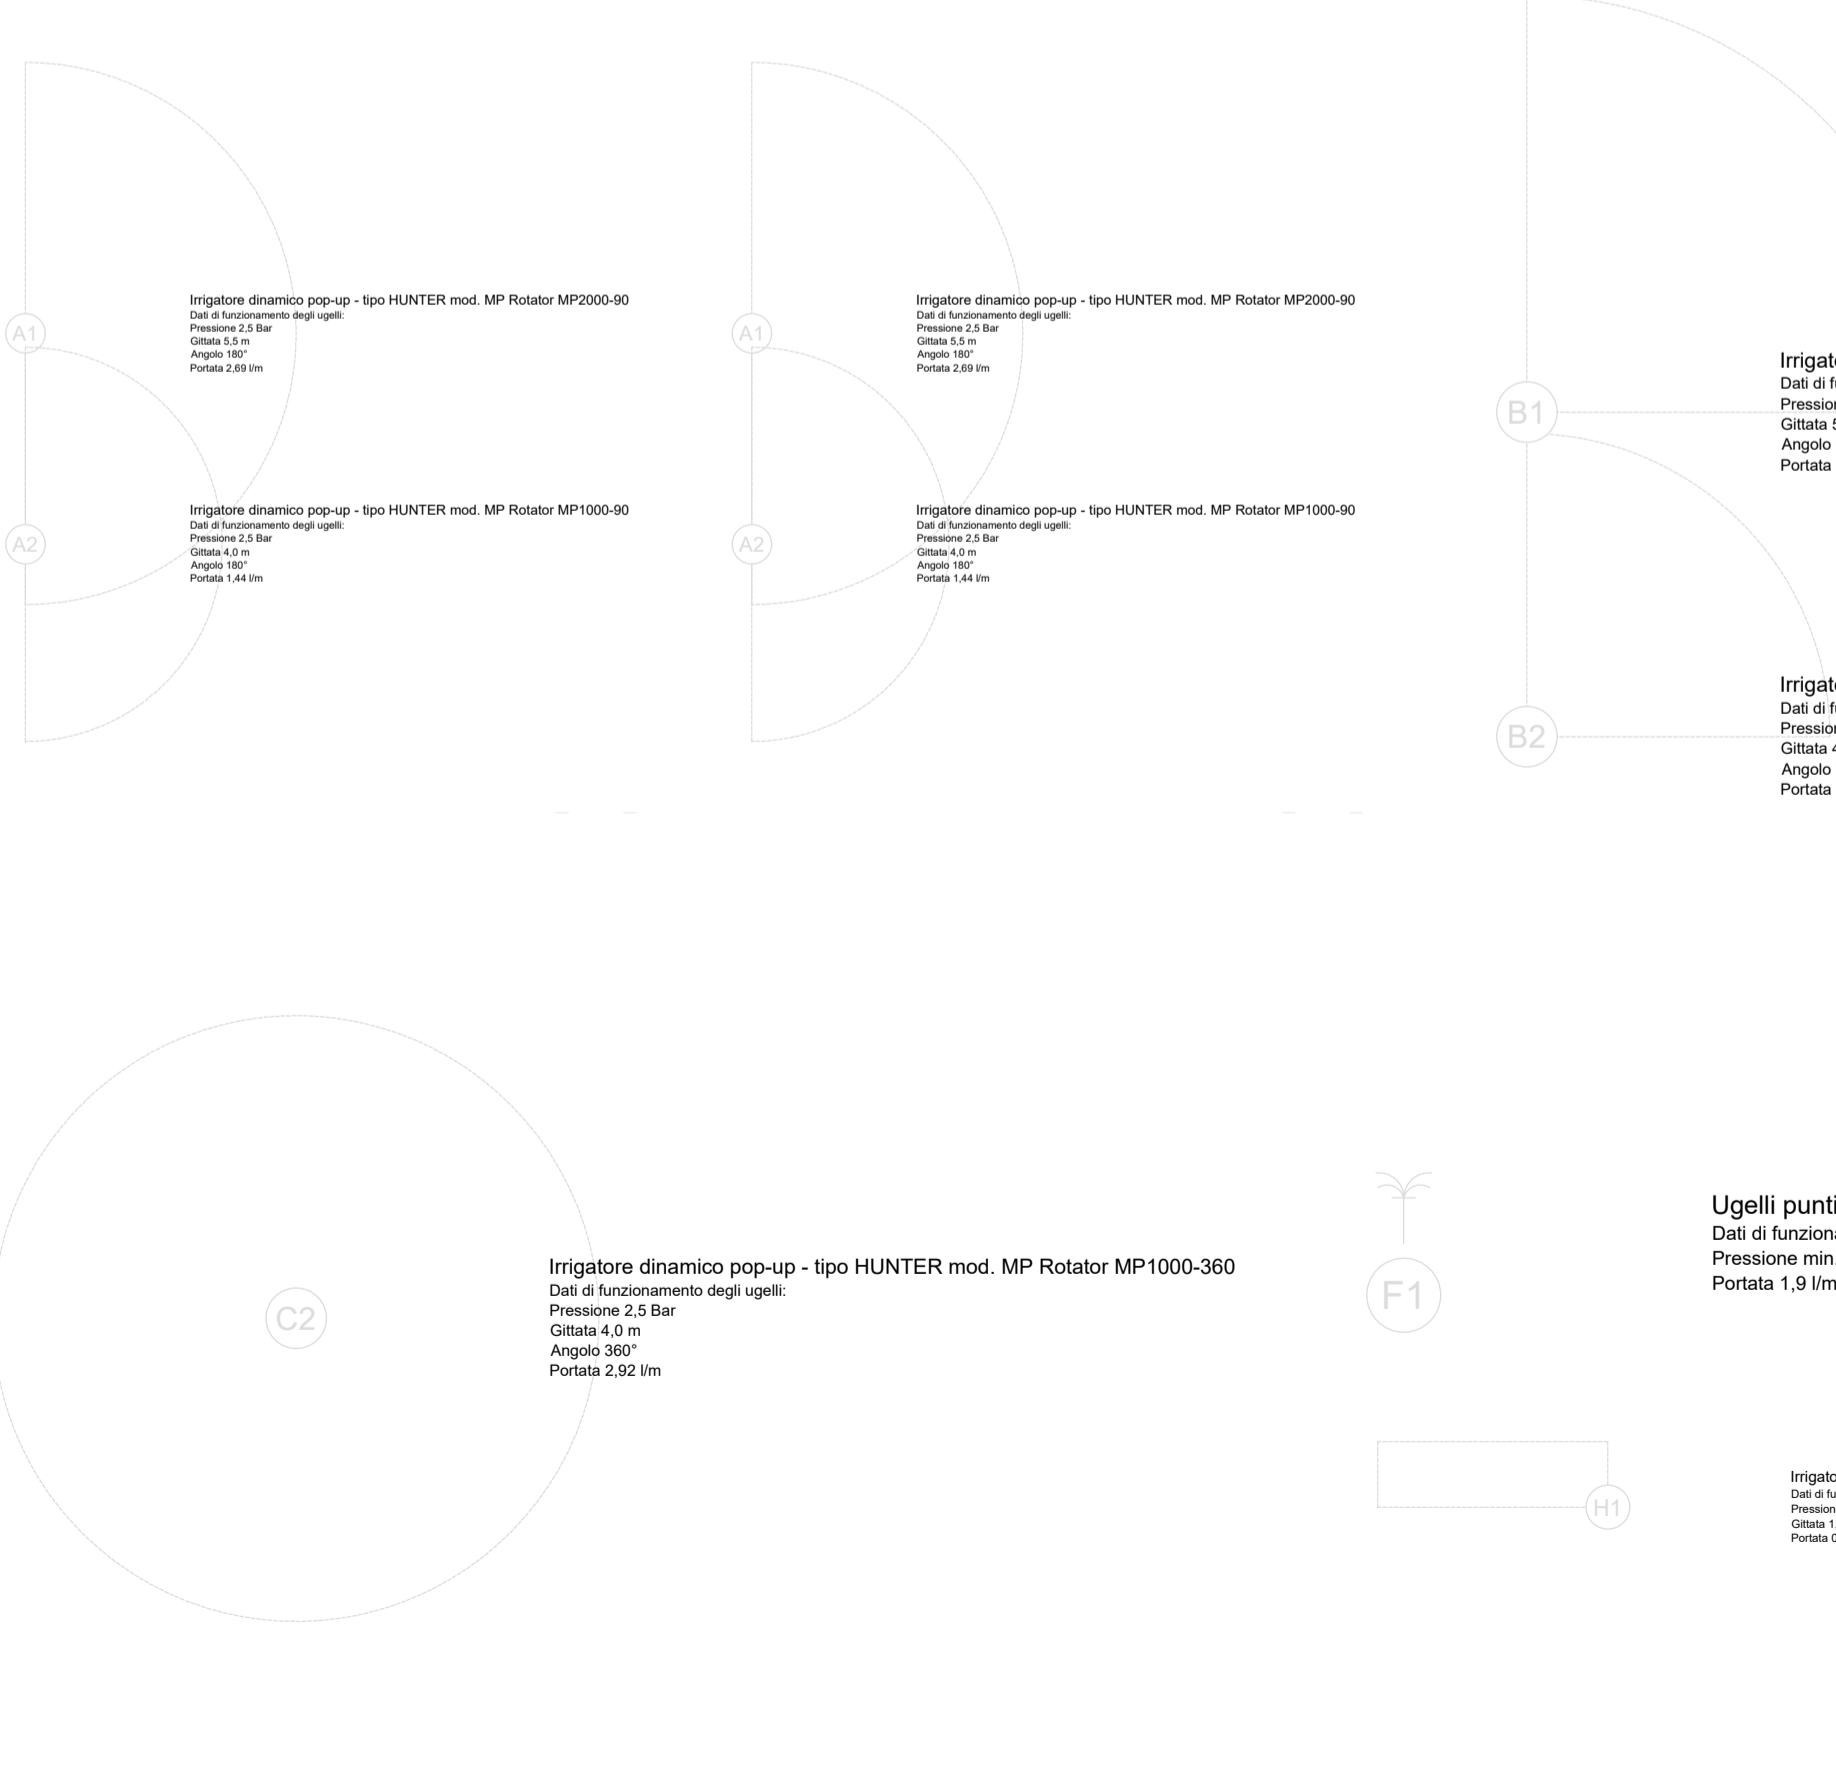

Stralcio planimetrico - scala 1:100

KEY PLAN

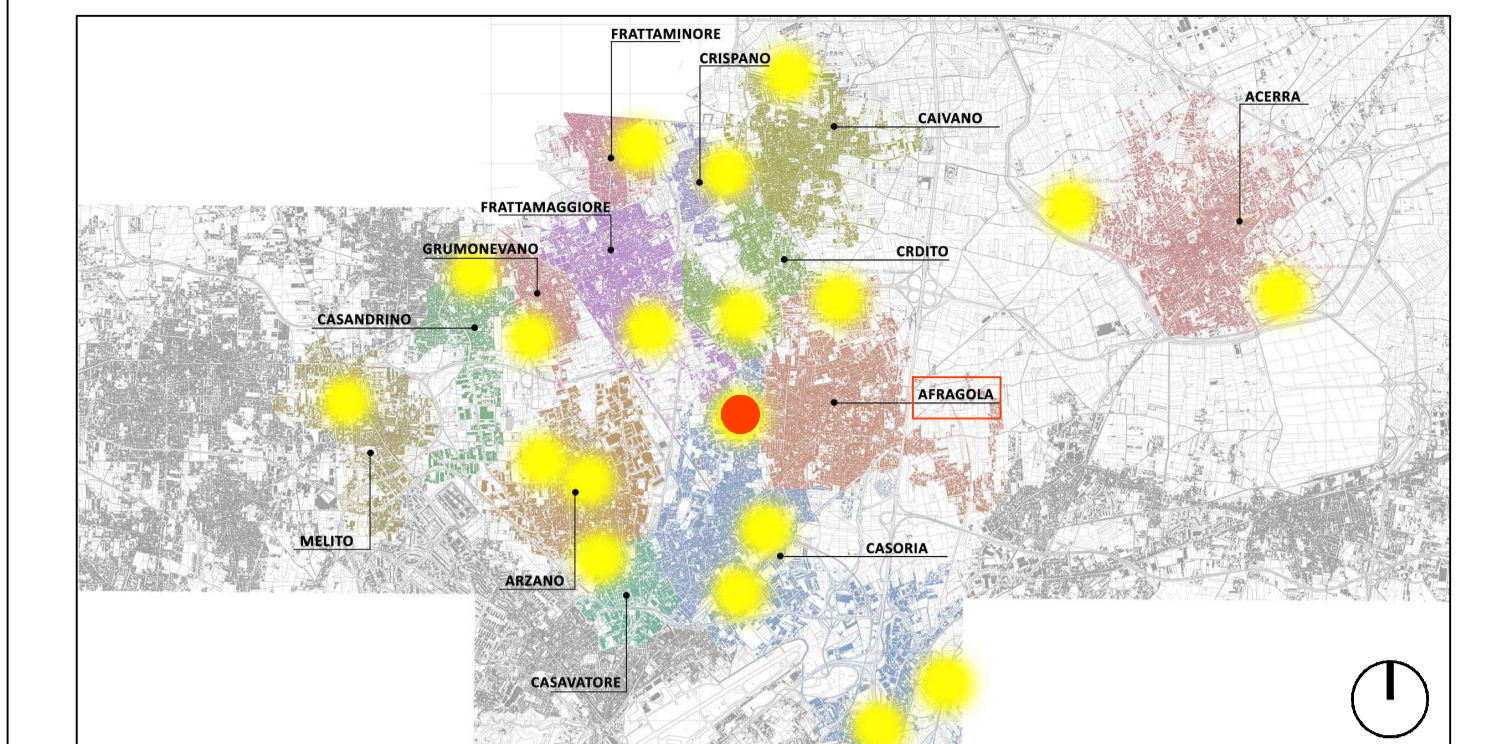

LEGENDA SIMBOLI

	Quote lineari		Lettera di identificazione della sezione
	Quote altimetriche in pianta		Etichette materiali / finiture di progetto
	Quote altimetriche in sezione / prospetto		Cono ottico
	Riferimento dettaglio in altro elaborato		Ingresso principale
	Confine lotto		Uscita sicurezza
			Arbusti esistenti
			Arbusti di progetto

LEGENDA MATERIALI

SISTEMA DI IRRIGAZIONE SENSORI

	Umidostato a 4 sonde Umidità: 10/25/30/40 cm n° elementi = 8		Vasca di raccolta delle acque: Dimensione (LxHxP): 50x210x220 cm- 13 mc. n° elementi = 2		Elettropompa sommersa Qmin = 0.5 mch Qmax = 3.0 mch Hmax = 43 m.c.a. Hmin = 19 m.c.a. n° elementi = 2		Armadio alloggio 4 vani-IP 55: Contatore, QEG, QEI Switch, Inverter e QCP Dimensione (LxHxP) 9.10x18.40x4.46cm
	Pozzetto per elettrovalvole fino a 8 elementi Dimensione (LxHxP) 80.5x39.5x62.5 cm		Cabina per alloggio VDC e FSI Dimensione (LxHxP) 120x120x60 cm				

COMUNE DI CARDITO
 Città Metropolitana di Napoli

Piano Nazionale di Ripresa e Resilienza
 Fianziato dall'Unione europea

Italia Domani
 Piano Nazionale di Ripresa e Resilienza

MINISTERO DELL'INTERNO



PROGETTO ESECUTIVO

Appalto integrato sulla base del progetto di fattibilità tecnica ed economica "Smart City Napoli Nord - Piani Urbani Integrati - M5C2 - I.2.2"
 CIG 972663946C CUP I45I2200020006 - CUP I45I2200030006

RTI	OPUS COSTRUZIONI S.P.A. Capogruppo P.IVA 0720150069 Via Campana 253, Pozzuoli	RTP	SAG ARCHITETTURA SRLS P.IVA 09189081210 Sede legale: Via Pasquillo 66, Napoli
ARCHIVOLTO SRL Mandatario P.IVA 07162480631 Via O. P. Celario n.4, Napoli	MASCOLO INGEGNERIA SRL P.IVA 08524811216 Sede legale: Via Gramsci 19, Cicciiano	ELECTA SRL P.IVA 04082912111 Sede legale: Via Principe di Piemonte 109, Roccamandola	

RUP
Arch. Pasquale Imbemma

PROGETTO IRRIGAZIONE - (Afragola Rione Salicelle)
 Planimetria impianto di irrigazione:
 Posizionamento irrigatori e sensori

REVISIONE	DESCRIZIONE	DATA	APPROVATO DA
01	Integrazione rapporto di validazione	Giugno 2024	
00	prima emissione	Aprile 2024	