






**TIPICO DI COLLEGAMENTO PLAFONIERA SPOGLIATOI**

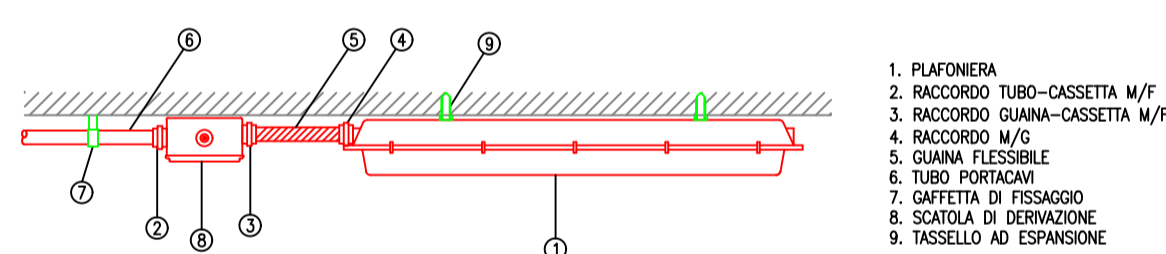

**PARTICOLARE POZZETTO DI TERRA (FUORI SCALA)**

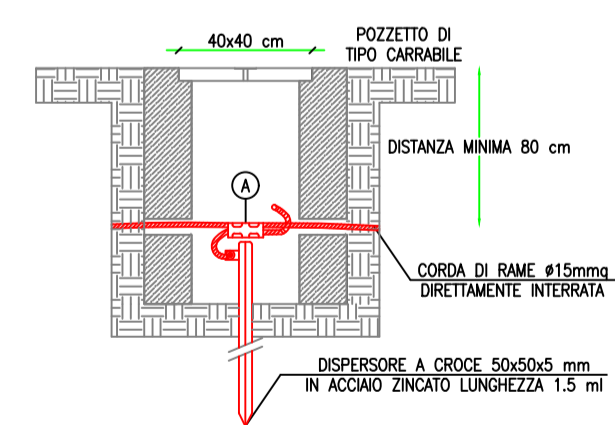

**MORSETTO A COMPRESIONE (FUORI SCALA)**

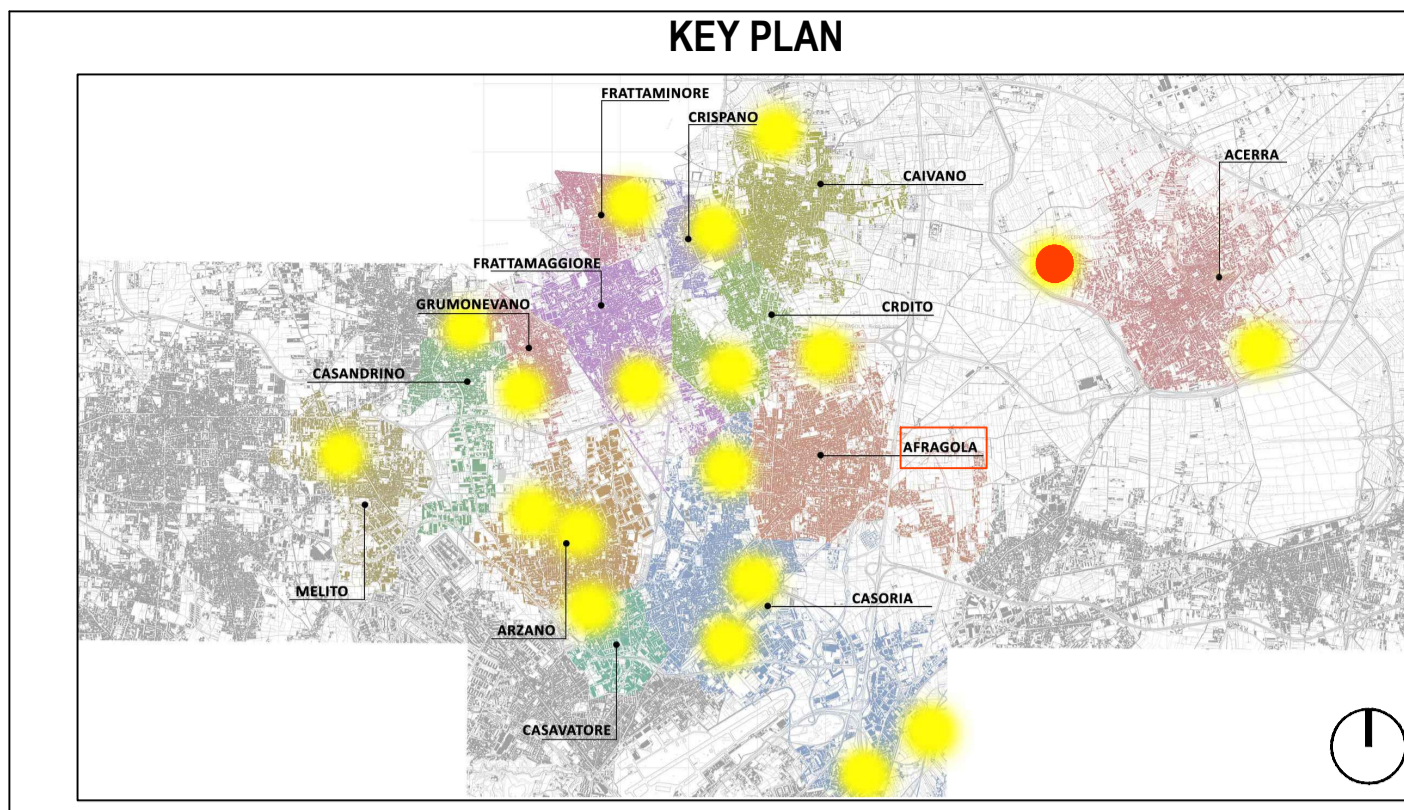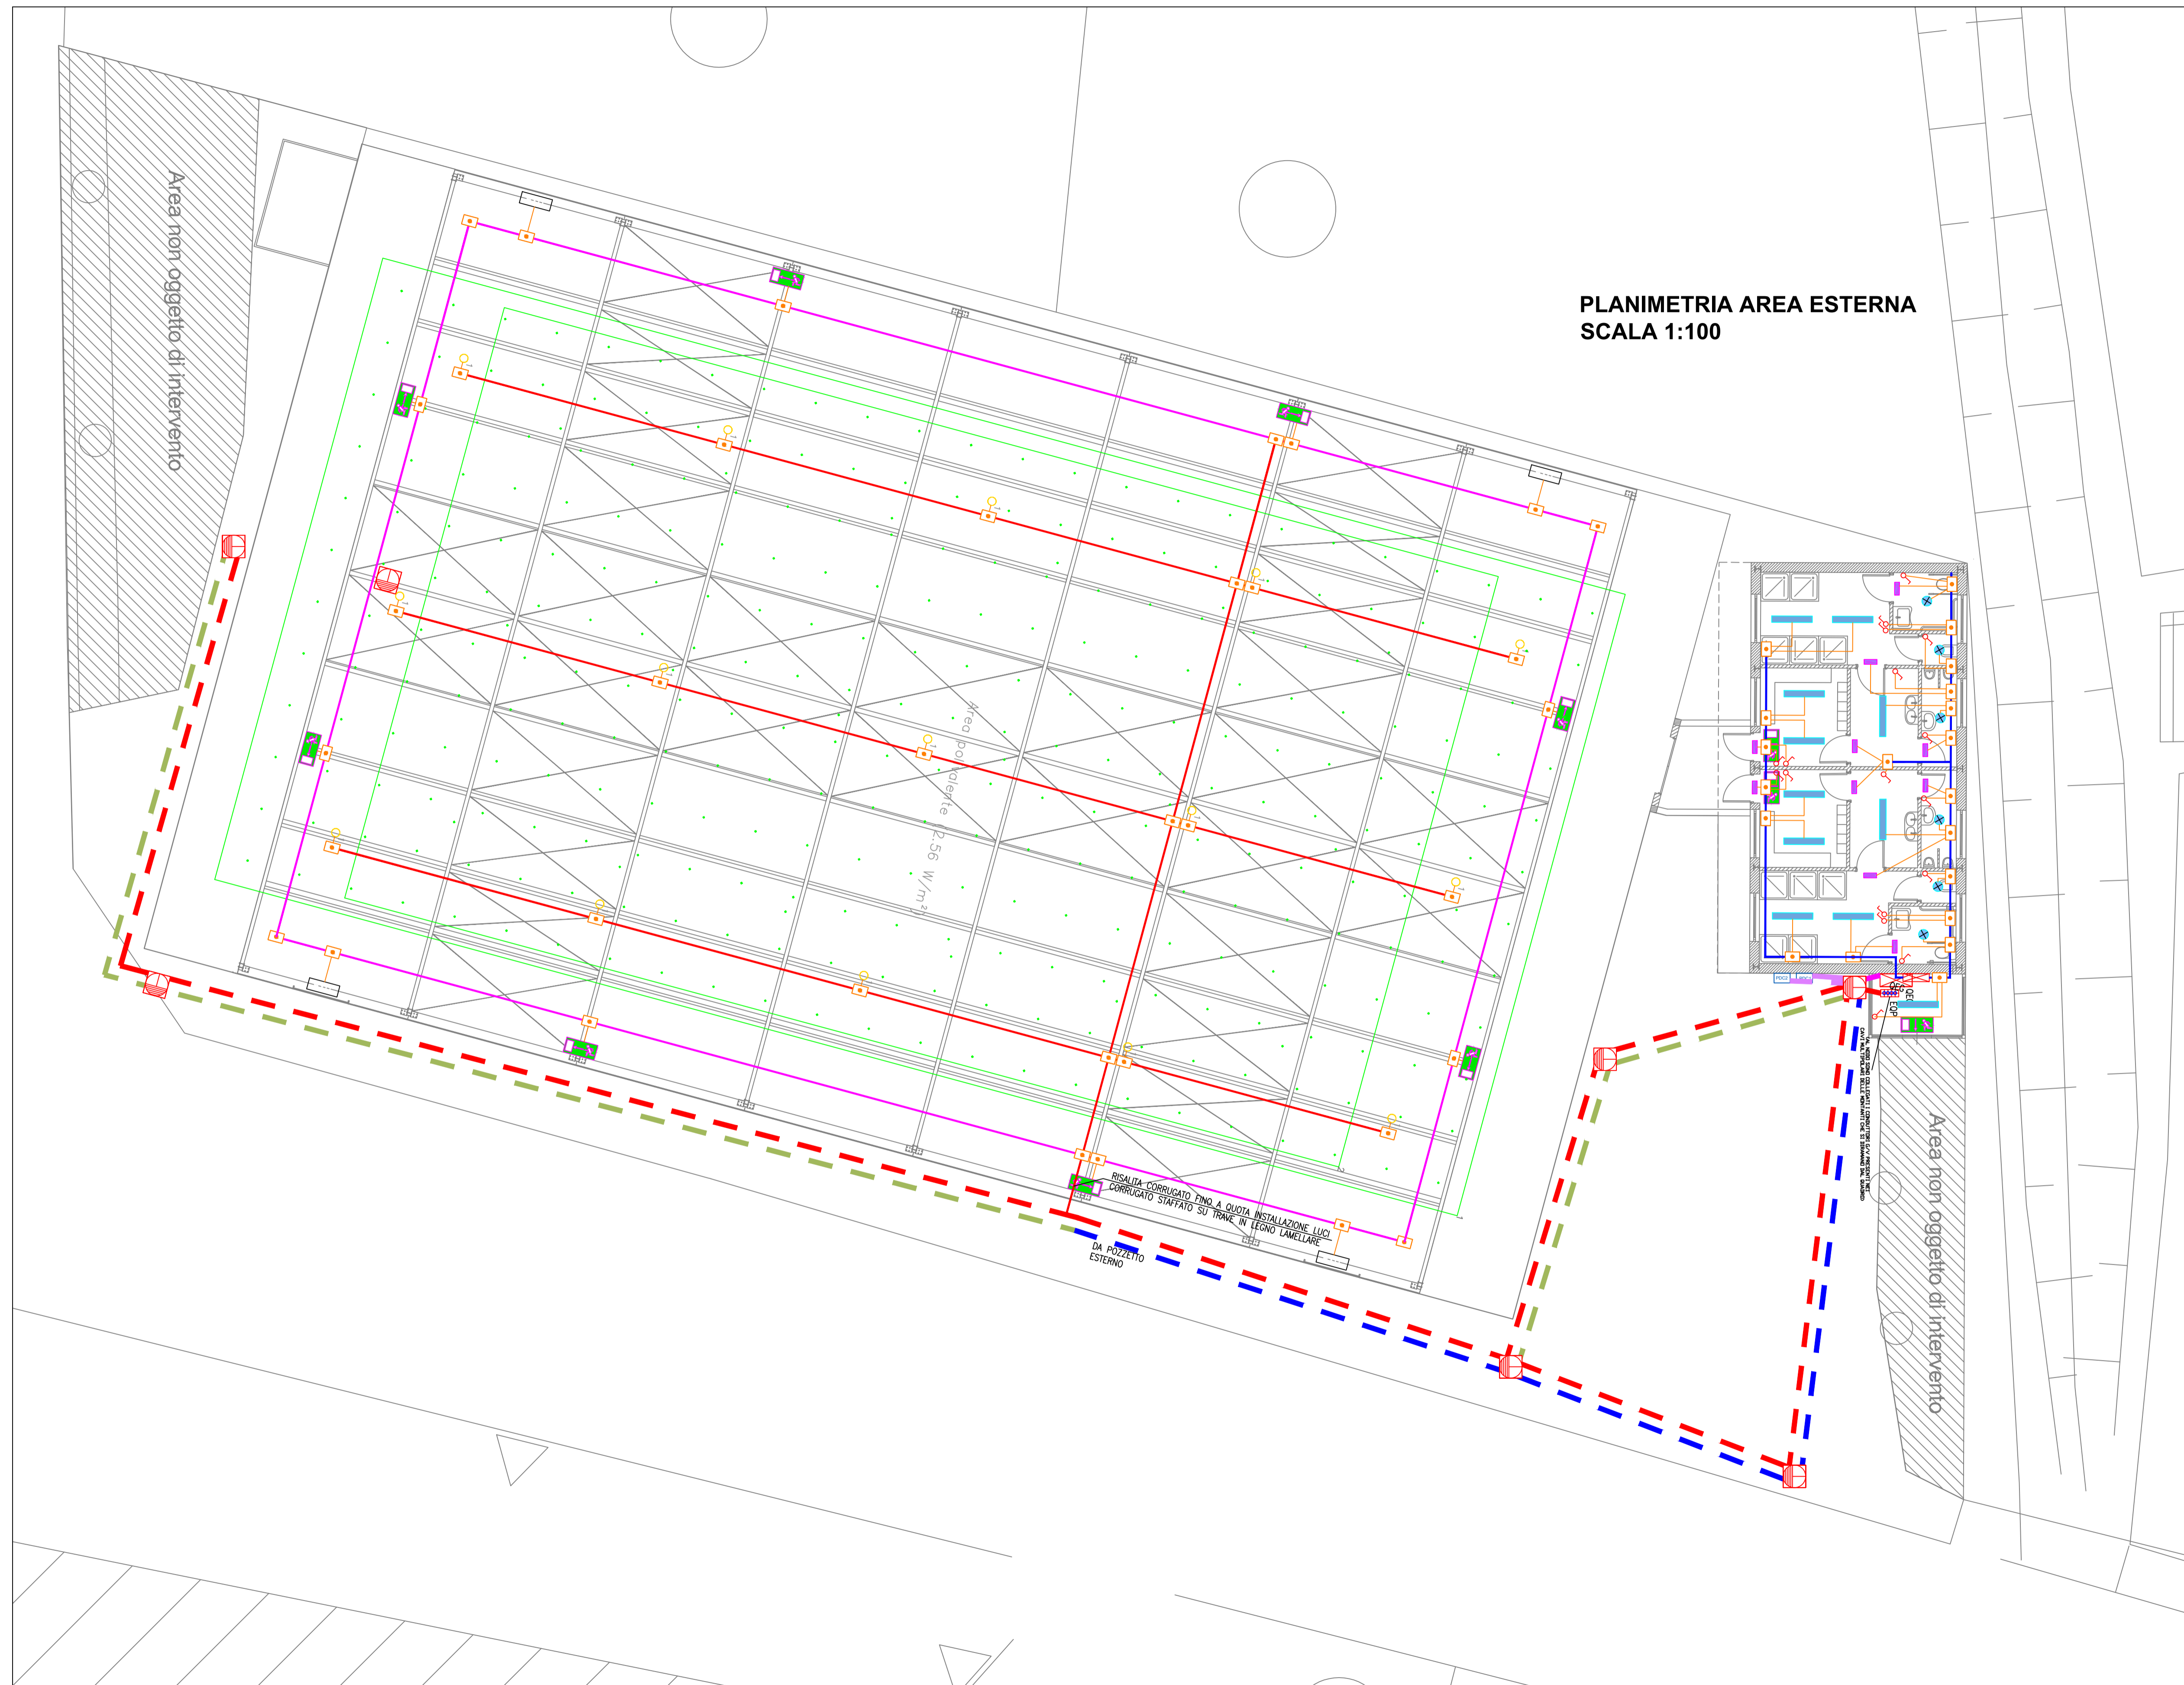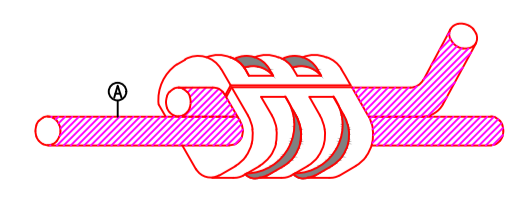

	Quote lineari		Lettera di identificazione della sezione
	Quote altimetriche in pianta		Etichette materiali / finiture di progetto
	Quote altimetriche in sezione / prospetto		Cono ottico
	Riferimento dettaglio in altro elaborato		Ingresso principale
	Confine koto		Arbusti esistenti
			Arbusti di progetto

**LEGENDA SIMBOLI**

	TARGA OTTICA DI EMERGENZA "EXIT"		TUBAZIONE RK DIAM.: ø32mm
	LAMPADA DI EMERGENZA COMPLETA DI PITTORGRAMMA		CORRUGATO DIAM.: ø32mm
	PROIETTORE FLUORESCENTE A SOSPENSIONE DIM.: ø500x525(h) mm - POTENZA: 250W TIPO DISANO MODELLO 1170 ARGON		CORRUGATO DIAM.: ø20mm
	LAMPADA A LED INSTALLAZIONE A SOFFITTO DIM.: ø301x130(h) mm - POTENZA: 14W TIPO DISANO MODELLO 741 ORLO		CAVO ELETTRICO
	PLAFONIERA STAGNA A LED INSTALL. A SOFFITTO DIM.: 1260x120x102(h) mm - POTENZA: 25W TIPO DISANO MODELLO 961 HYDRO		CASSETTA DI DERIVAZIONE
	LAMPADA DI EMERGENZA POTENZA: 18W		QUADRO ELETTRICO DI ZONA QEQ: QUADRO ELETTRICO GENERALE
	INTERRUTTORE UNIPOLARE		CORRUGATO INTERRATO IN PVC DIAMETRO: 2x90mm
	POMPA DI CALORE 1 e 2		CORRUGATO INTERRATO IN PVC DIAMETRO: 1x90mm
			CORDA DI RAME NUDA SEZIONE: 16 mmq
			POZZETTO IN CLS CON PUNTAZZA IN ACCIO DA 1.5m DIMENSIONI: 400x400 mm
			NODO EQUIPOTENZIALE PRINCIPALE



**PROGETTO ESECUTIVO**

Appalto integrato sulla base del progetto di fattibilità tecnica ed economica "Smart City Napoli Nord - Piani Urbani Integrati - MSC2 - I.2.2"  
CIG 972663946C CUP I4512200020006 - CUP I45122000030006

<b>RTI</b>	<b>OPUS COSTRUZIONI S.P.A.</b> Capogruppo P.IVA: 0210150069 Via Campana 233, Pozzuoli	<b>RTI</b>	<b>SAG ARCHITETTURA SRLS</b> P.IVA: 09189801210 Sede legale: Via Posillipo 66, Napoli
<b>ARCHIVOLTO SRL</b> Mandante P.IVA: 0760480061 Via O. P. Cafaro n.4, Napoli	<b>MASCOLO INGEGNERIA SRL</b> P.IVA: 08524811216 Sede legale: Via Gramsci 19, Cicchiano	<b>ELECTA SRL</b> P.IVA: 04082971211 Sede legale: Via Principe di Piemonte 109, Roccarainola	
<b>RUP</b>	Arch. Pasquale Imbemba		

**OPERE COMPLEMENTARI  
IMPIANTO ELETTRICO- (Afragola Rione Salicelle)  
Planimetria rete cavidotti e illuminazione**

REVISIONE	DESCRIZIONE	DATA	APPROVATO DA
01	Integrazione rapporto di validazione	Giugno 2024	
00	Prima emissione	Aprile 2024	