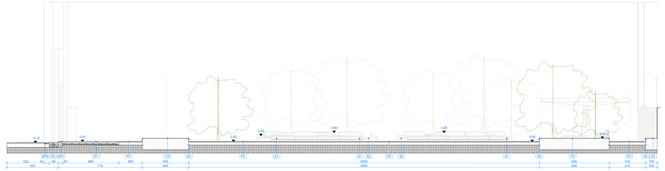

Sezione AA'

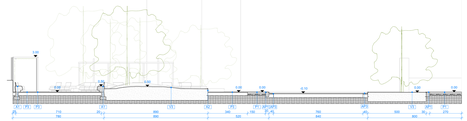

Sezione BB'

Sezione CC'

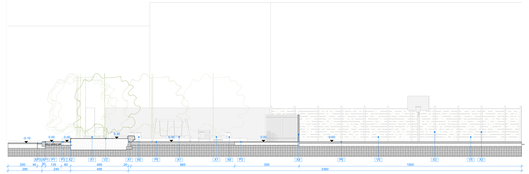

Sezione DD'

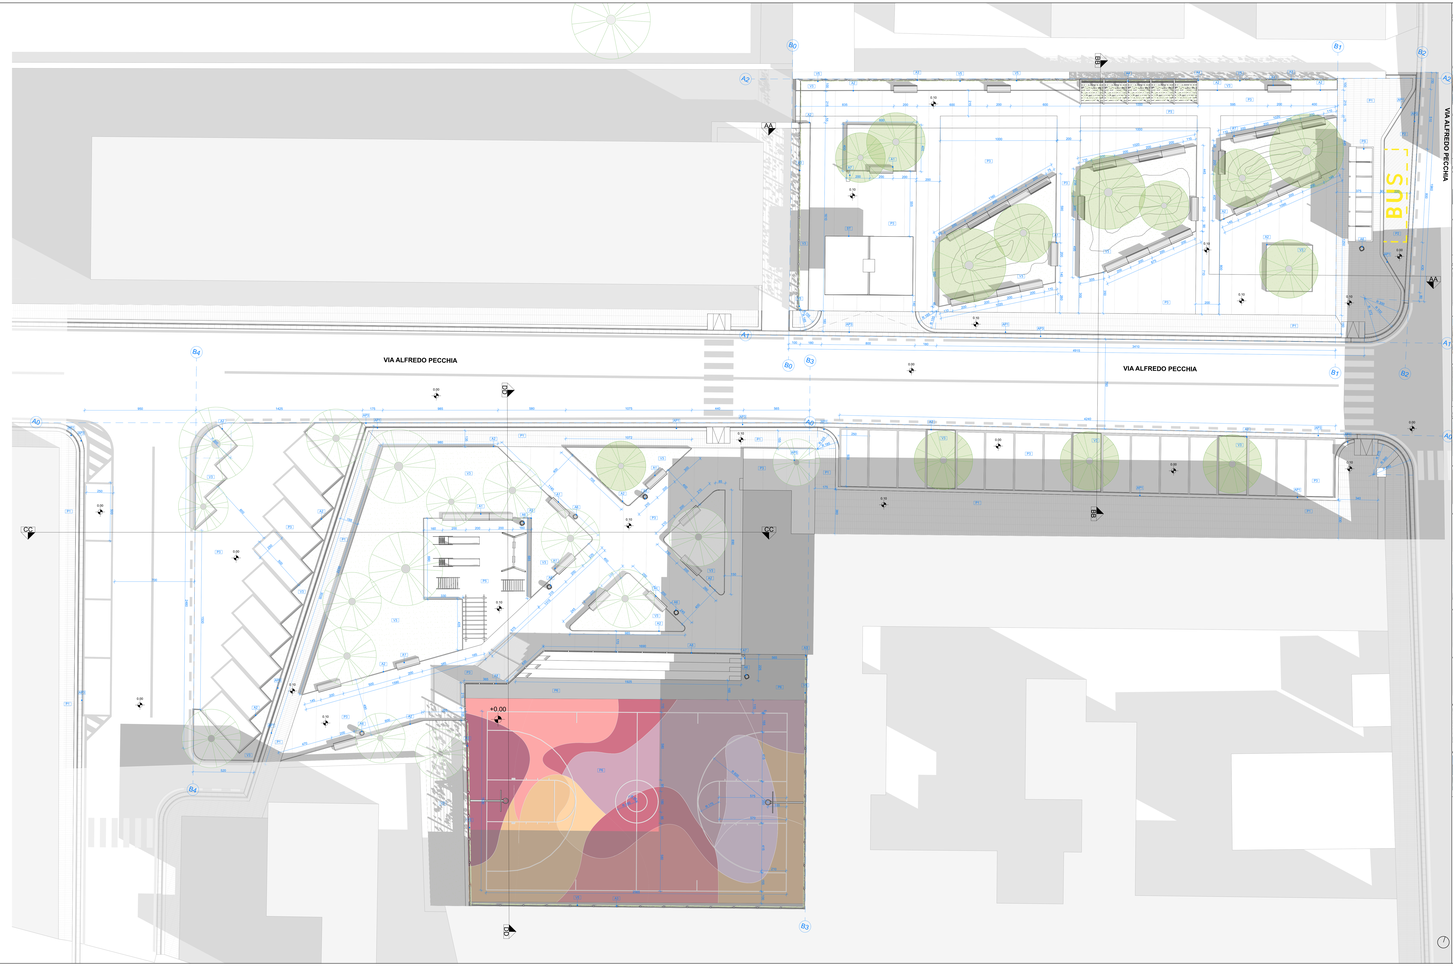


## LEGENDA GRAFICA

PAVIMENTAZIONI

PP | Tratto

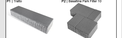

PG | Beaufort Pure Filler 10

PS, PS, PS e, P4 | Ecostone


PK, P1 | Pavimentazione specifica

ACCESSORI PAVIMENTAZIONI

APP | Cordolo

APP.C | Cordolo

APP.F | Cordolo apertifloro

 

ATTREZZATURE

APR | Griglia pressagliaffari

A1.C | Panca modulata



A2 | Bordi metallici

A8 | Rastrelliera tipo Omega9



A3 | Paletto verde in acciaio

 

A4 | Fengirlo in acciaio



EDIFICI

CV01 | Pannello di Boscoverde - Italia

Boscoverde - Pannello Boscoverde Italia
Pannello per la parete di Boscoverde

CV.B | Pannello di pietrarbrunito alvaceno - Vrak

Vrak - Pannello di pietrarbrunito Alvaceno
Pannello di pietrarbrunito alvaceno

CV.B | Pannello con finitura cemento colorato in pasta

Pannello legno-terroso

CV11, CV12 | Pannelli di Boscoverde Palazzetto - Cardito

Boscoverde - Pannello Boscoverde Palazzetto Cardito
Pannelli di Boscoverde verticale

CV13 | Pannello di pietrarbrunito alvaceno Palazzetto - Cardito

Vrak - Pannello di pietrarbrunito alvaceno Palazzetto Cardito
Pannelli di pietrarbrunito alvaceno

CV8 Rivestimento copertura Pianetto - Infogrille

Tegole Metal Italia Modello Omega9 in corrispondenza della copertura del pianetto

CV1, CV2+4, CV3+4 | Rivestimento copertura

Rivestimento copertura in corrugato Metal Italia Modello Grecale

 

## KEY PLAN

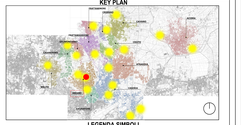


## LEGENDA SIMBOLI

| | | | |
|---|---|---|---|
| 1.1.P.01 | Quote lineari | | Lettera di identificazione della sezione |
| 25 | Quote altimetriche in pianta | 00 | Etichetta materiali / finiture di progetto |
| 25 | Quote altimetriche in sezione / prospetto | | Corso ciclico |
| 1.1.1 | Riferimento ortografico in altro elaborato | | Ingresso principale / Uscita secondaria |
| | Confine lotto | | Arbusti isolanti / Arbusti di progetto |

## LEGENDA MATERIALI

### PIAZZE

**SERVIZI PER LA MOBILITA'**
PM | Pensilina small
PB | Rastrelliere metal metro

**PAVIMENTAZIONI | vedi abaco stratigrafie**
PT | Pavimento pedonale e in tappeto Bituminoso holds di Tagoboo o similare, colore grigio
PG | Pavimentazione carrabile drenante e resistente autobloccanti tipo Belvedere, Classifica carrabile di Tagoboo o similare, colore grigio ch.
PS | Pavimentazione drenante pedonale e carrabile fino a 3,5 tipo Ecostone o similare
PS e | Pavimentazione drenante pedonale e carrabile fino a 3,5 tipo autobloccato in Ecoglassed tipo Ecostone o similare
PS | Pavimentazione drenante pedonale e carrabile fino a 7 tipo Ecostone o similare
P4 | Pavimentazione antitraumatica naturale in sabbia tipo Salgarden o similare
PK | Pavimentazione specifica antitraumatica per esterni tipo TOP Bonding9 o similare
P1 | Pavimentazione specifica antitraumatica per esterni tipo H20 Bonding9 o similare
PN | Pavimentazione in gibbo

**ACCESSORI PAVIMENTAZIONI**
APP | Cordolo in calcestruzzo vibrocompresso
APP.C | Cordolo BUSH con in ceramico vibrocompresso
APP.F | Cordolo apertifloro in calcestruzzo vibrocompresso
APR | Cerbiata a fessura a forma di "T" o "L" inserita con sistema integrale, formato da elementi in ghisa sferoidale, classe di resistenza D400 secondo la norma
APR | Griglia pressagliaffari in ghisa sferoidale tipo Stage Bonfiglioli
APR | Cordonato con bordo fesso
APP.F | Cordolo apertifloro

**ATTREZZATURE**
A1 | Panca modulare in ceramico vibrocompresso
A1.C | Panca modulata in ceramico vibrocompresso
A2 | Bordi metallici
A3 | Paletto verde in acciaio
A4 | Fengirlo in acciaio
A8 | Rastrelliera tipo Omega9

### EDIFICI

**FACIATE VERTICALI | vedi abaco stratigrafie**
CV01 | Pannello di Boscoverde Italia Modello Italia
CV02 | Sistema di copertura corpo servizi - Metallo
CV03 | Sistema di copertura corpo servizi - Metallo
CV04 | Sistema di copertura Nuti - Infogrille
CV09 | Sistema di copertura Palestra Palestra - Infogrille
CV10 | Sistema di copertura Palestra - Infogrille
CV11 | Pannelli di Boscoverde Palazzetto - Cardito
CV12 | Pannelli di Boscoverde Palazzetto - Cardito
CV13 | Pannelli di pietrarbrunito alvaceno Palazzetto - Cardito
CV14 | Sistema di copertura Palestra Palestra - Cardito
CV15 | Sistema di copertura Palestra Palestra - Cardito

**CHIUSURE VERTICALI | vedi abaco stratigrafie**
CV1 | Chiusura verticale esterna con rivestimento in laminato - Metallo
CV2 | Chiusura verticale esterna con rivestimento in pannelli di Boscoverde Italia - Cardito
CV3 | Chiusura verticale esterna in pannelli di pietrarbrunito alvaceno Vrak - Cardito
CV4 | Chiusura verticale esterna con finitura in legno-terroso - Cardito
CV5 | Chiusura verticale esterna con finitura in legno-terroso - Cardito
CV6 | Chiusura verticale esterna con finitura in cemento colorato in pasta - Cardito
CV7 | Chiusura verticale esterna con rivestimento in pannelli di Boscoverde - Cardito
CV8 | Chiusura verticale esterna con rivestimento in pannelli di Boscoverde - Cardito
CV9 | Chiusura verticale esterna in pannelli di pietrarbrunito alvaceno Palazzetto - Cardito
CV10 | Chiusura verticale esterna in pannelli di pietrarbrunito alvaceno Palazzetto - Cardito
CV11 | Chiusura verticale esterna in laminato - Cardito
CV12 | Chiusura verticale esterna in laminato - Cardito
CV14 | Chiusura verticale locale pompa - Metallo
CV15 | Chiusura verticale locale pompa - Metallo
CV16 | Chiusura verticale esterna con rivestimento in pannelli di Boscoverde in laminato Palazzetto alla palestra - Cardito

**FACIATE VERTICALI | vedi abaco stratigrafie**
P01 | Parete divisoria tipo Knauf DR 70/200 UW 200 in ambiente (vedere su ambiente tipo)
P02 | Parete divisoria tipo Knauf DR 100/50 UW 100 in ambiente (vedere su ambiente tipo)
P03 | Parete divisoria tipo Gyproc DR 125/70 L 125/70 in ambiente
P04 | Parete divisoria REI60
P05 | Parete divisoria REI120

**PARTIZIONI ORIZZONTALI | vedi abaco stratigrafie**
P06 | Solaio interpiano tipo Knauf Metallo Plastico - Infogrille
P08 | Solaio intermedio corpo servizi Palazzetto della sport - Cardito

**FINITURE E PORTE | vedi abaco stratigrafie**
P1 | Porta a legno laminato RE 120
P2 | Porta a legno laminato REI 120
P3 | Serranda avvolgibile
P4 | Porta in alluminio
P5 | Porta metallo a lamiera plastica
P6 | Porta a vetro temperato con telaio in alluminio
P7 | Infisso in alluminio ad anta fissa
P8 | Finestra a vasistas + Ofs a 1 anta
P9 | Finestra a vasistas + Ofs a 2 anta
P10 | Sistema di facciata continua
P11 | Porta in legno massiccio di alluminio
P12 | Portone automatico
P13 | Lucernaio

**CONTROSOFFITTI | vedi abaco stratigrafie**
CM1 | Controsoffitto continuo in cartongesso
CM2 | Controsoffitto continuo in lastre di gesso rivestito
CM3 | Controsoffitto in pannelli di lana metallica

**COMUNE DI CARDITO**
**Città Metropolitana di Napoli**

Finanziato dall'Unione europea NextGenerationEU

Italiadomani PIANO NAZIONALE DI RIPRESA E RESILIENZA

Cardito (Capofila) | Acerra | Afragola | Arzano | Casalnuovo | Casavatore | Casoria | Crispano | Frattamaggiore | Frattaminore | Grumo Nevano | Melito

# PROGETTO ESECUTIVO

**Appalto integrato sulla base del progetto di fattibilità tecnica ed economica "Smart City Napoli Nord - Piani Urbani Integrati – MISZ – I.2.2"**
**CIG 9726639464C CUP M5S22000020006 - CUP M5S22000030006**


**RTI**
OPUS COSTRUZIONI S.P.A.
Capogruppo
P.IVA 01088190618
Via Campana 65/b Pozzuoli

ARCHIVOLTO SRL
Mandante
P.IVA 07504860631
Via G. F. Caldara n.6 Napoli

MASCOLO INGEGNERIA SRL
P.IVA 08324811216
Sede legale: Via Ghanesi 19, Cicciano

ELECTA SRL
P.IVA 04482071211
Sede legale: Via Principe di Piemonte 100, Roccarainola

**RTP**
SAG ARCHITETTURA SRLS
P.IVA 05489910634
Sede legale: Via Filangieri 86, Nocera

**RUP**
Arch. Pasquale Imbemba


PROGETTO ARCHITETTONICO – (Acceso Via Alfredo Pecchia)
Pianta e profili di progetto

| | | | |
|---|---|---|---|
| Aprile 2024 | 1:100 | AR- | ESC1.PL.ARC.01.00 |

| REVISIONE | DESCRIZIONE | DATA | APPROVATO DA |
|---|---|---|---|
| | | | |
| | | | |
| 00 | prima emissione | Aprile 2024 | |