


Pozzetto di ispezione per caditoia a fessura sottile
 Minimo impatto visivo
 Ispezione e pulizia del canale

DETTAGLIO A' - PAVIMENTAZIONE MARCIAPIEDI

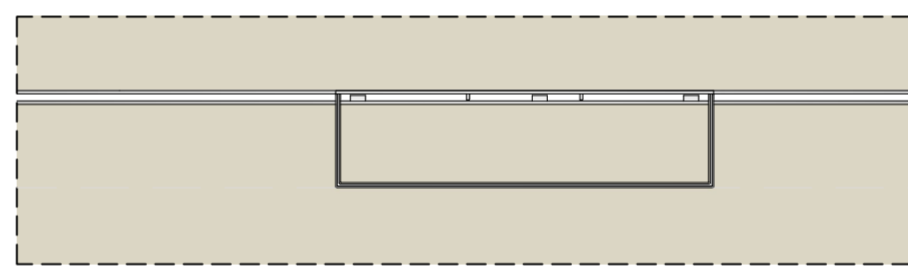


DETTAGLIO B' - PAVIMENTAZIONE PIAZZE, PARCHEGGI E AREE CARRABILI



Cunetta caditoia in pietra



Cunette in cls vibrocompreso utilizzati per canalizzare superficialmente l'acqua piovana fino al punto di raccolta e scolo rappresentati dalle caditoie in pietra, opportunamente accoppiate tra di loro.
 Le caditoie vanno poste in opera ogni 25 m.

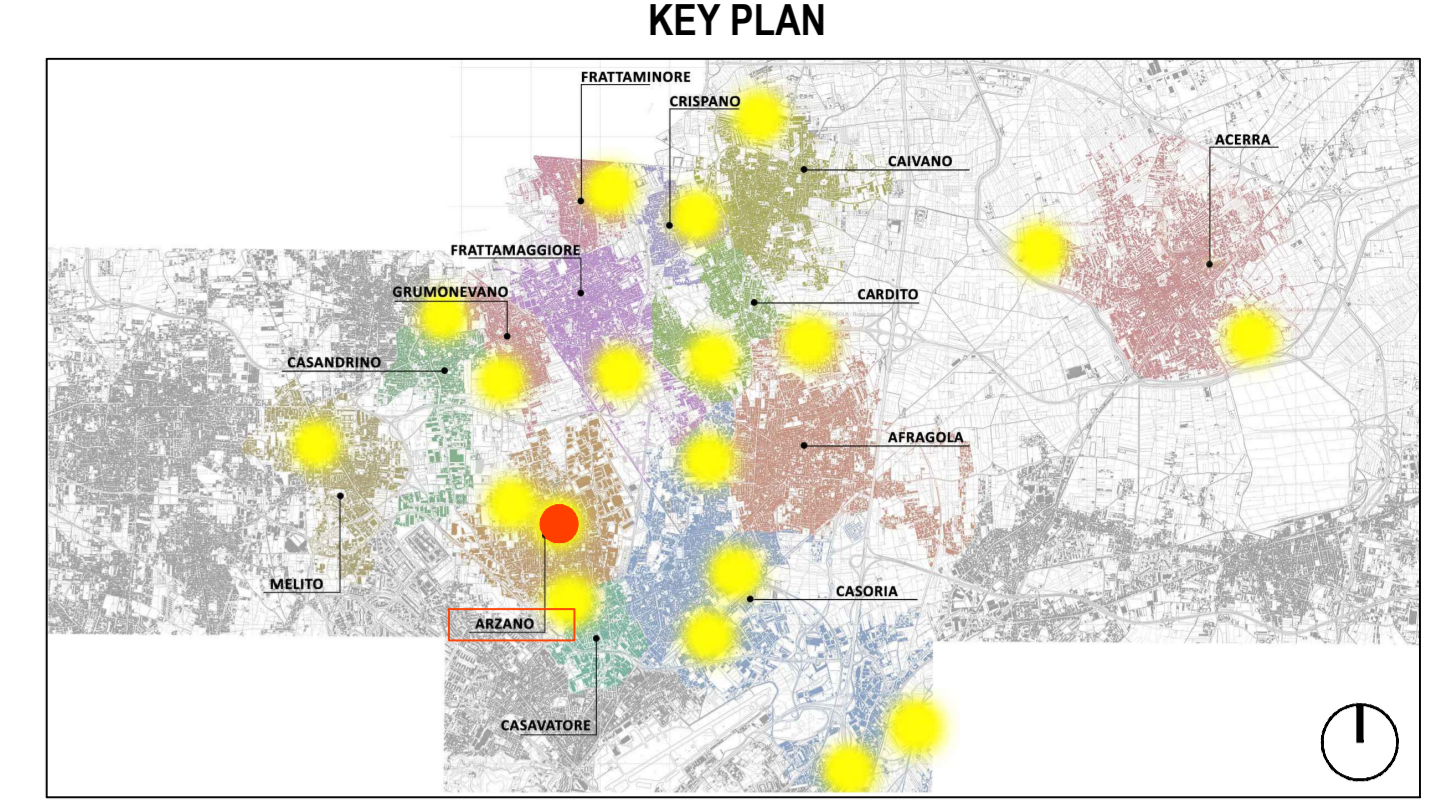

LEGENDA SIMBOLI

| | | | |
|--|---|--|--|
| | Quote lineari | | Lettera di identificazione della sezione |
| | Quote allometriche in pianta | | Etichette materiali / finiture di progetto |
| | Quote allometriche in sezione / prospetto | | Corno ottico |
| | Riferimento dettaglio in altro elaborato | | Ingresso principale |
| | Confine lotto | | Arbusti esistenti |
| | | | Arbusti di progetto |

LEGENDA MATERIALI

- Canale lineare R100GPDTE + GR100ROD
- Pozzetto d'ispezione GRL100RODMA + USCITA
- Pozzetto d'ispezione GRL100RODMA
- Cunetta caditoia in pietra
- Verso di scorrimento dell'acqua
- Linea di Colmo
- Linea di Impluvio

COMUNE DI CARDITO
 Città Metropolitana di Napoli



PROGETTO ESECUTIVO

Appalto integrato sulla base del progetto di fattibilità tecnica ed economica "Smart City Napoli Nord - Piani Urbani Integrati - MSC2 - I.2.2"
 CIG 972663946C CUP I4512200020006 - CUP I45122000030006

| | |
|--|--|
| RTI | RTP |
| OPUS COSTRUZIONI S.P.A. Capogruppo P.IVA 07201500939 Via Campese 233, Pozzoli | SAG ARCHITETTURA SRLS P.IVA 09189081210 Sede legale: Via Posillipo 66, Napoli MASCOLO INGEGNERIA SRL P.IVA 08524811216 Sede legale: Via Gramsci 19, Cicciiano |
| ARCHIVOLTO SRL Mandante P.IVA 07162480831 Via O. P. Caffaro n.4, Napoli | ELECTA SRL P.IVA 04082971211 Sede legale: Via Principe di Piemonte 109, Roccarainola |

RUP
 Arch. Pasquale Imbemba

PROGETTO IDRICO - (Arzano-Via Alfredo Pecchia)
 Planimetria impianto di raccolta acqua - Posizionamento caditoie

| REVISIONE | DESCRIZIONE | DATA | APPROVATO DA |
|-----------|--------------------------------------|-------------|--------------|
| 01 | Integrazione rapporto di validazione | Giugno 2024 | |
| 00 | prima emissione | Aprile 2024 | |