
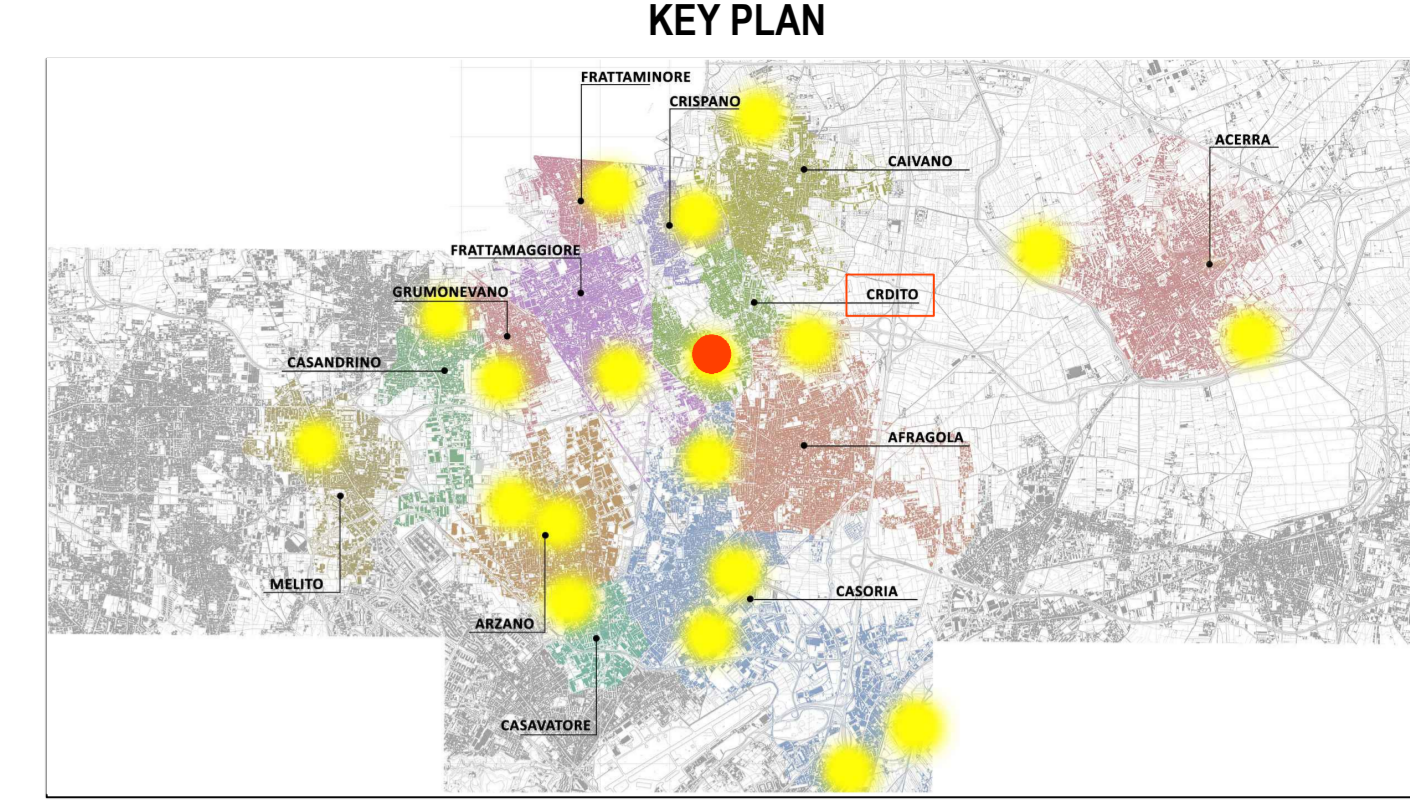
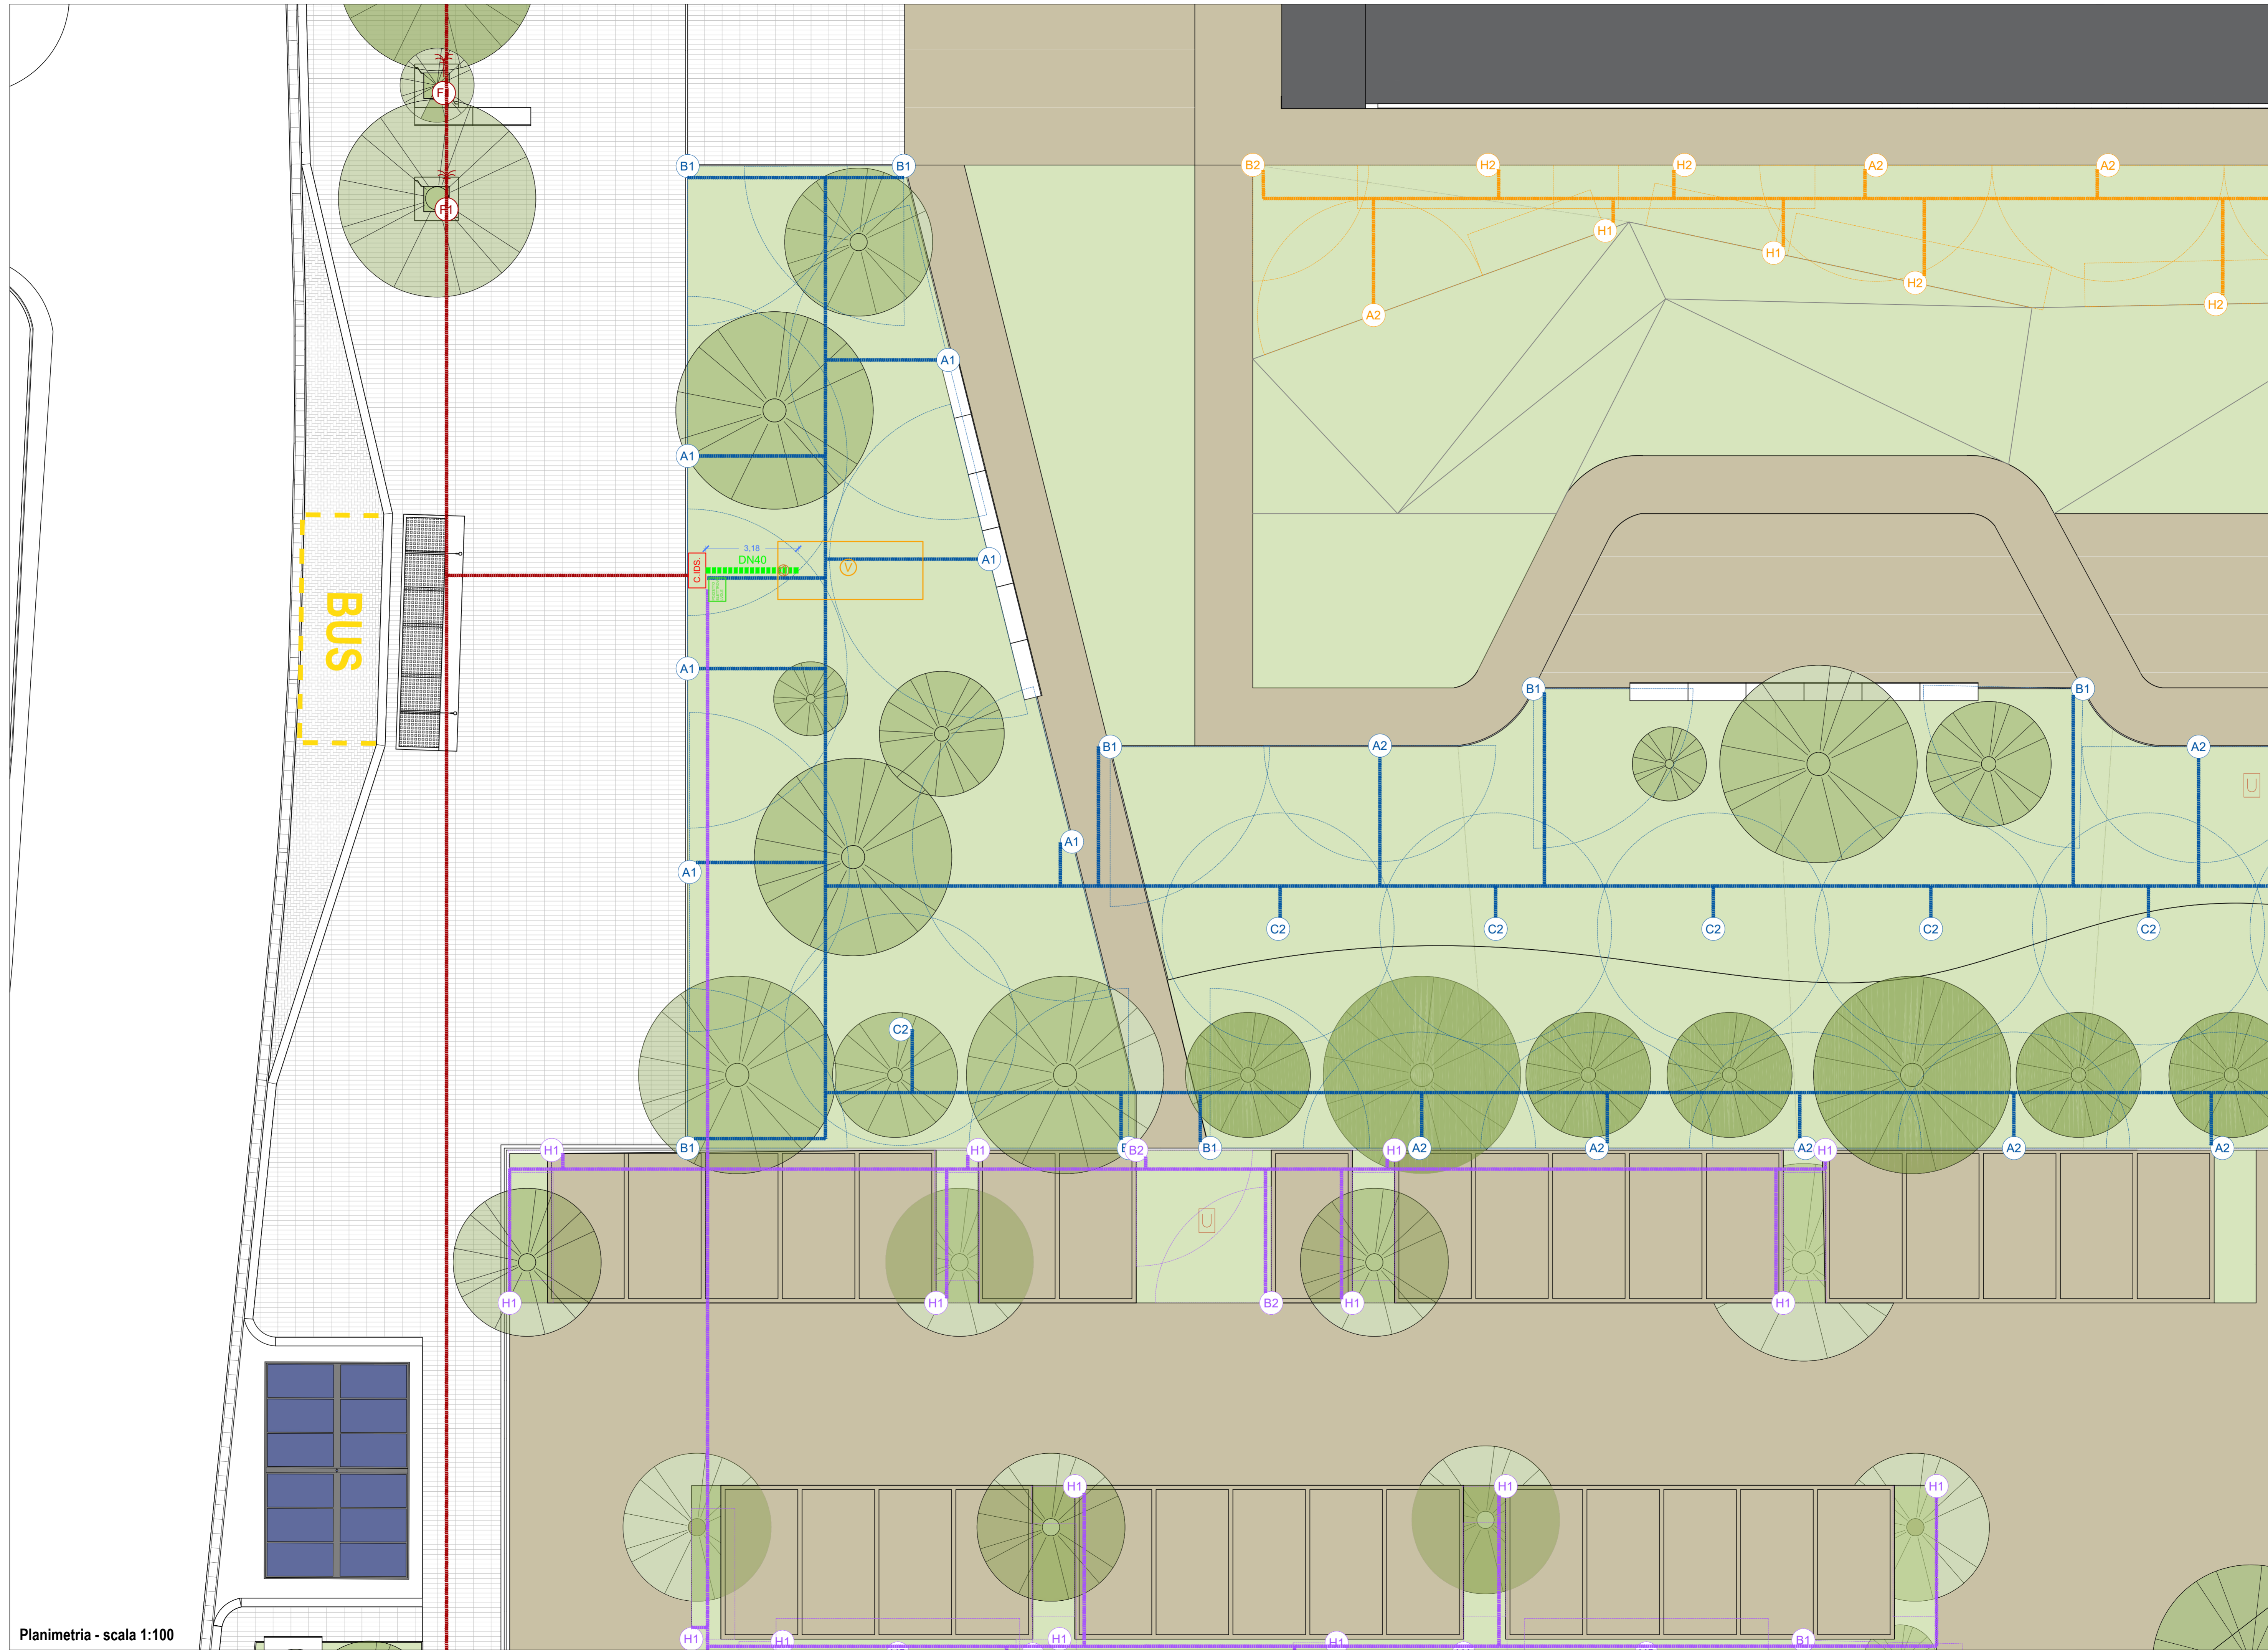


LEGENDA IRRIGATORI

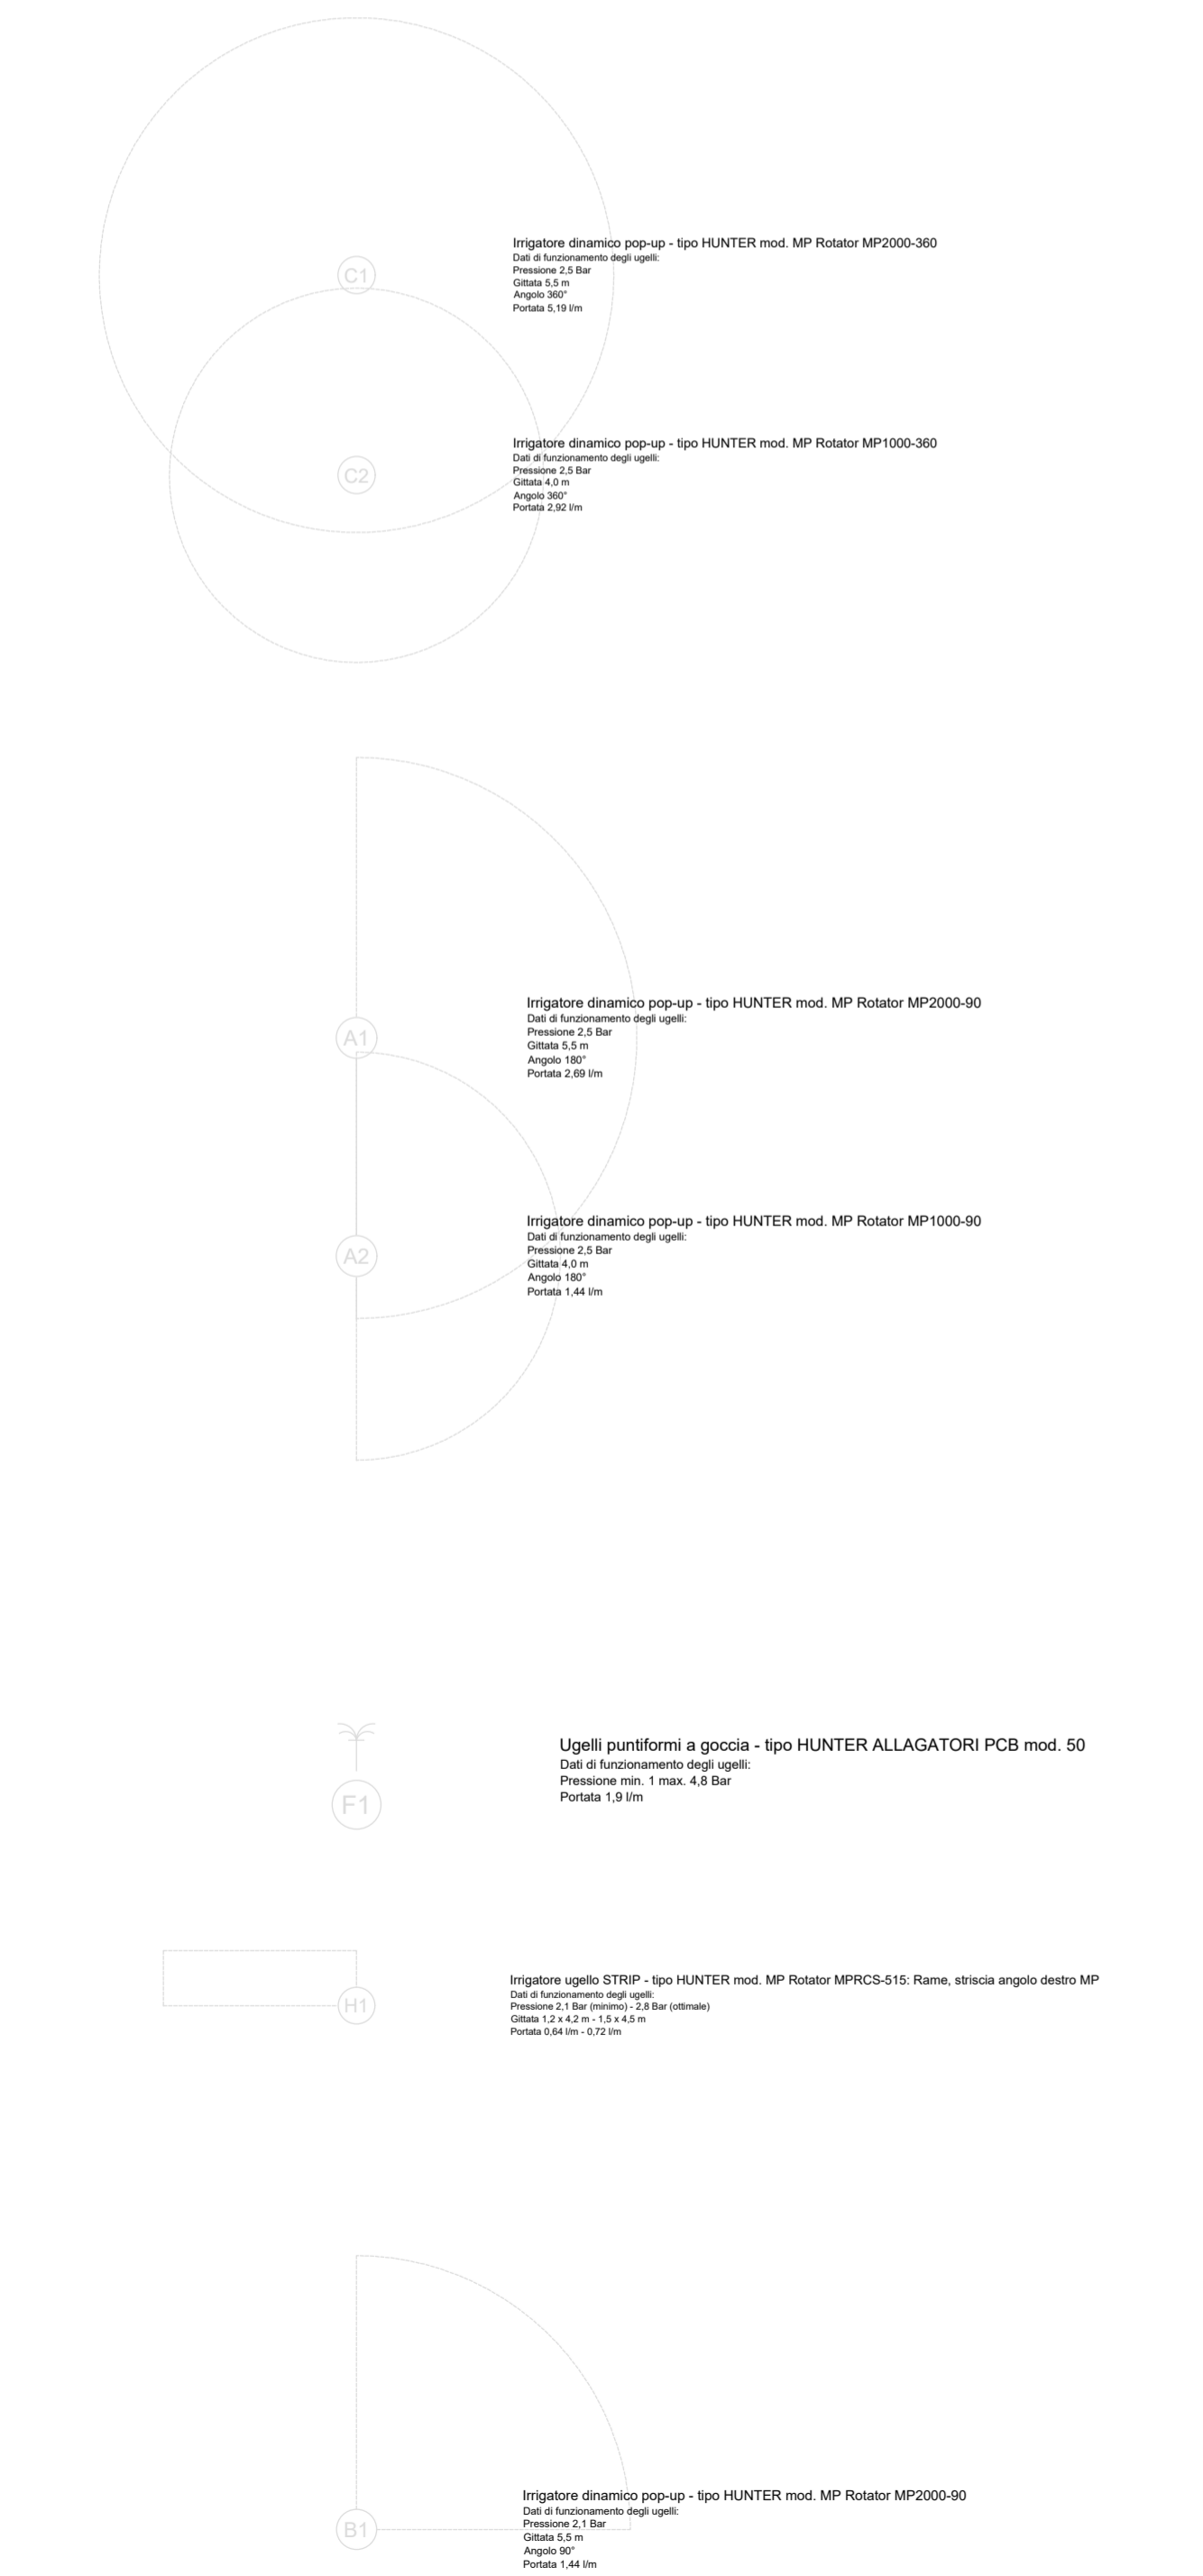

LEGENDA SIMBOLI

| | | | |
|--|---|--|--|
| | Quote lineari | | Lettera di identificazione della sezione |
| | Quote allometriche in pianta | | Etichette materiali / finiture di progetto |
| | Quote allometriche in sezione / prospetto | | Corno ottico |
| | Riferimento dettaglio in altro elaborato | | Ingresso principale |
| | Confine lotto | | Arbusti esistenti |
| | | | Arbusti di progetto |

LEGENDA MATERIALI

SISTEMA DI IRRIGAZIONE SENSORI

| | | | |
|--|--|--|--|
| | Umidostato a 4 sonde Umidità: 10/25/30/40 cm n° elementi = 8 | | Armadio alloggio 2 vani-IP 55: QEG, QEI Switch Dimensione (LxHxP) 9.10x18.40x4.46cm |
| | Vasca di raccolta delle acque; Dimensione (LxHxP): 266x225x236 cm - 8 mc, n° elementi = 2 | | Pozzetto per elettrovalvole fino a 8 elementi Dimensione (LxHxP) 80.5x39.5x62.5 cm |
| | Elettropompa sommersa Qmin = 0.5 mc/h Qmax = 3.0 mc/h Hmax = 43 m.c.a. Hmin = 19 m.c.a. n° elementi = 2 | | Cabina per alloggio VDC e FSI Dimensione (LxHxP) 120x120x60 cm |
| | Sensore Pioggia n° elementi = 1 | | |

COMUNE DI CARDITO
 Città Metropolitana di Napoli

PROGETTO ESECUTIVO

Appalto integrato sulla base del progetto di fattibilità tecnica ed economica "Smart City Napoli Nord - Piani Urbani Integrati - MSC2 - I.2.2"
 CIG 972663946C CUP I4512200020006 - CUP I45122000030006

| | |
|---|--|
| RTI OPUS COSTRUZIONI S.P.A. Capogruppo P.IVA 07201500639 Via Campese 233, Pozzuoli | RTP SAG ARCHITETTURA SRLS P.IVA 09189081210 Sede legale: Via Posillipo 66, Napoli MASCOLO INGEGNERIA SRL P.IVA 08524811216 Sede legale: Via Gramsci 19, Cicciiano ELECTA SRL P.IVA 04082971211 Sede legale: Via Principe di Piemonte 109, Roccarainola |
| ARCHIVOLTO SRL Mandante P.IVA 07162480031 Via O. P. Caffaro n.4, Napoli | RUP Arch. Pasquale Imbemba |

PROGETTO IRRIGAZIONE - (Cardito - Via Biagio Loffredo)

Planimetria impianto di irrigazione: Posizionamento irrigatori e sensori

| | | | |
|-----------|--------------------------------------|-------------|--------------|
| REVISIONE | DESCRIZIONE | DATA | APPROVATO DA |
| 01 | Integrazione rapporto di validazione | Giugno 2024 | |
| 00 | prima emissione | Aprile 2024 | |