
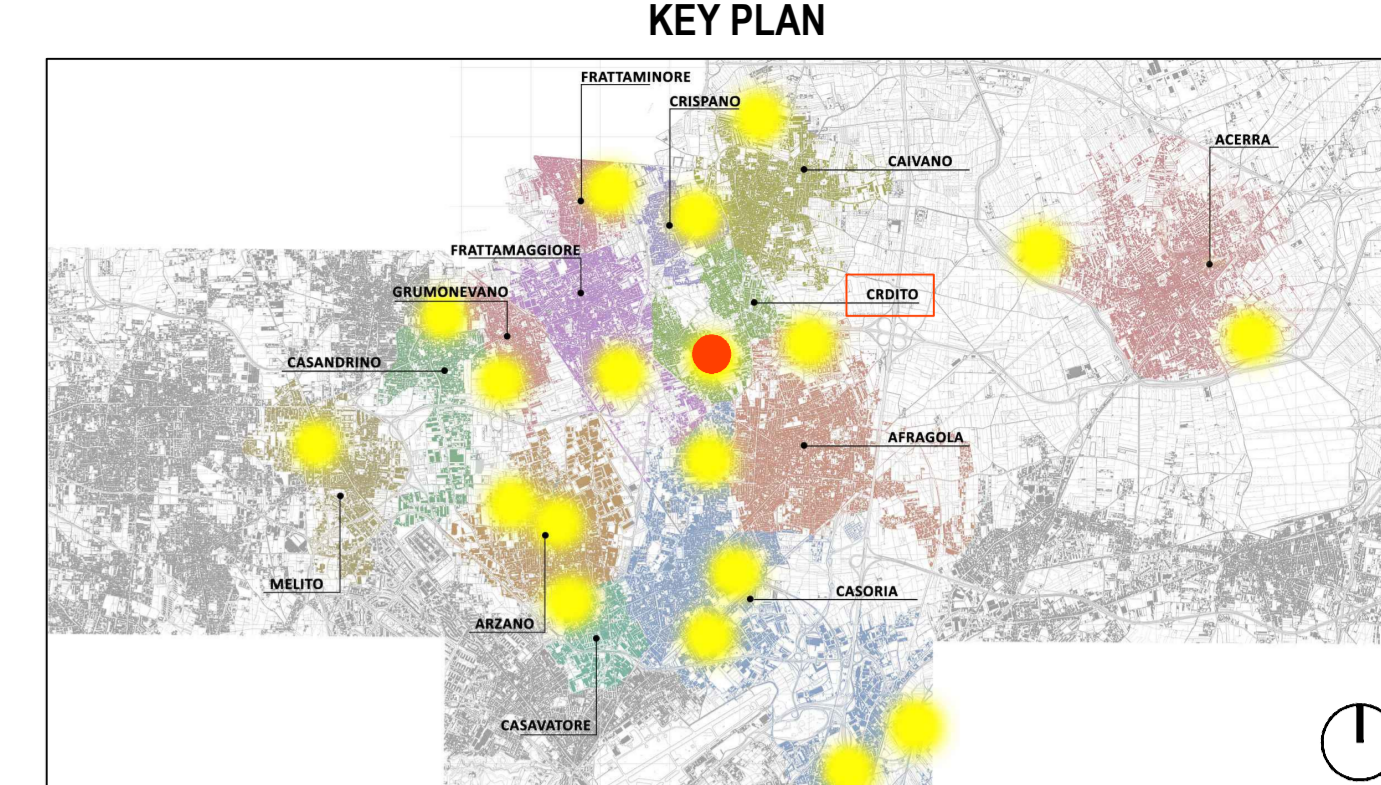
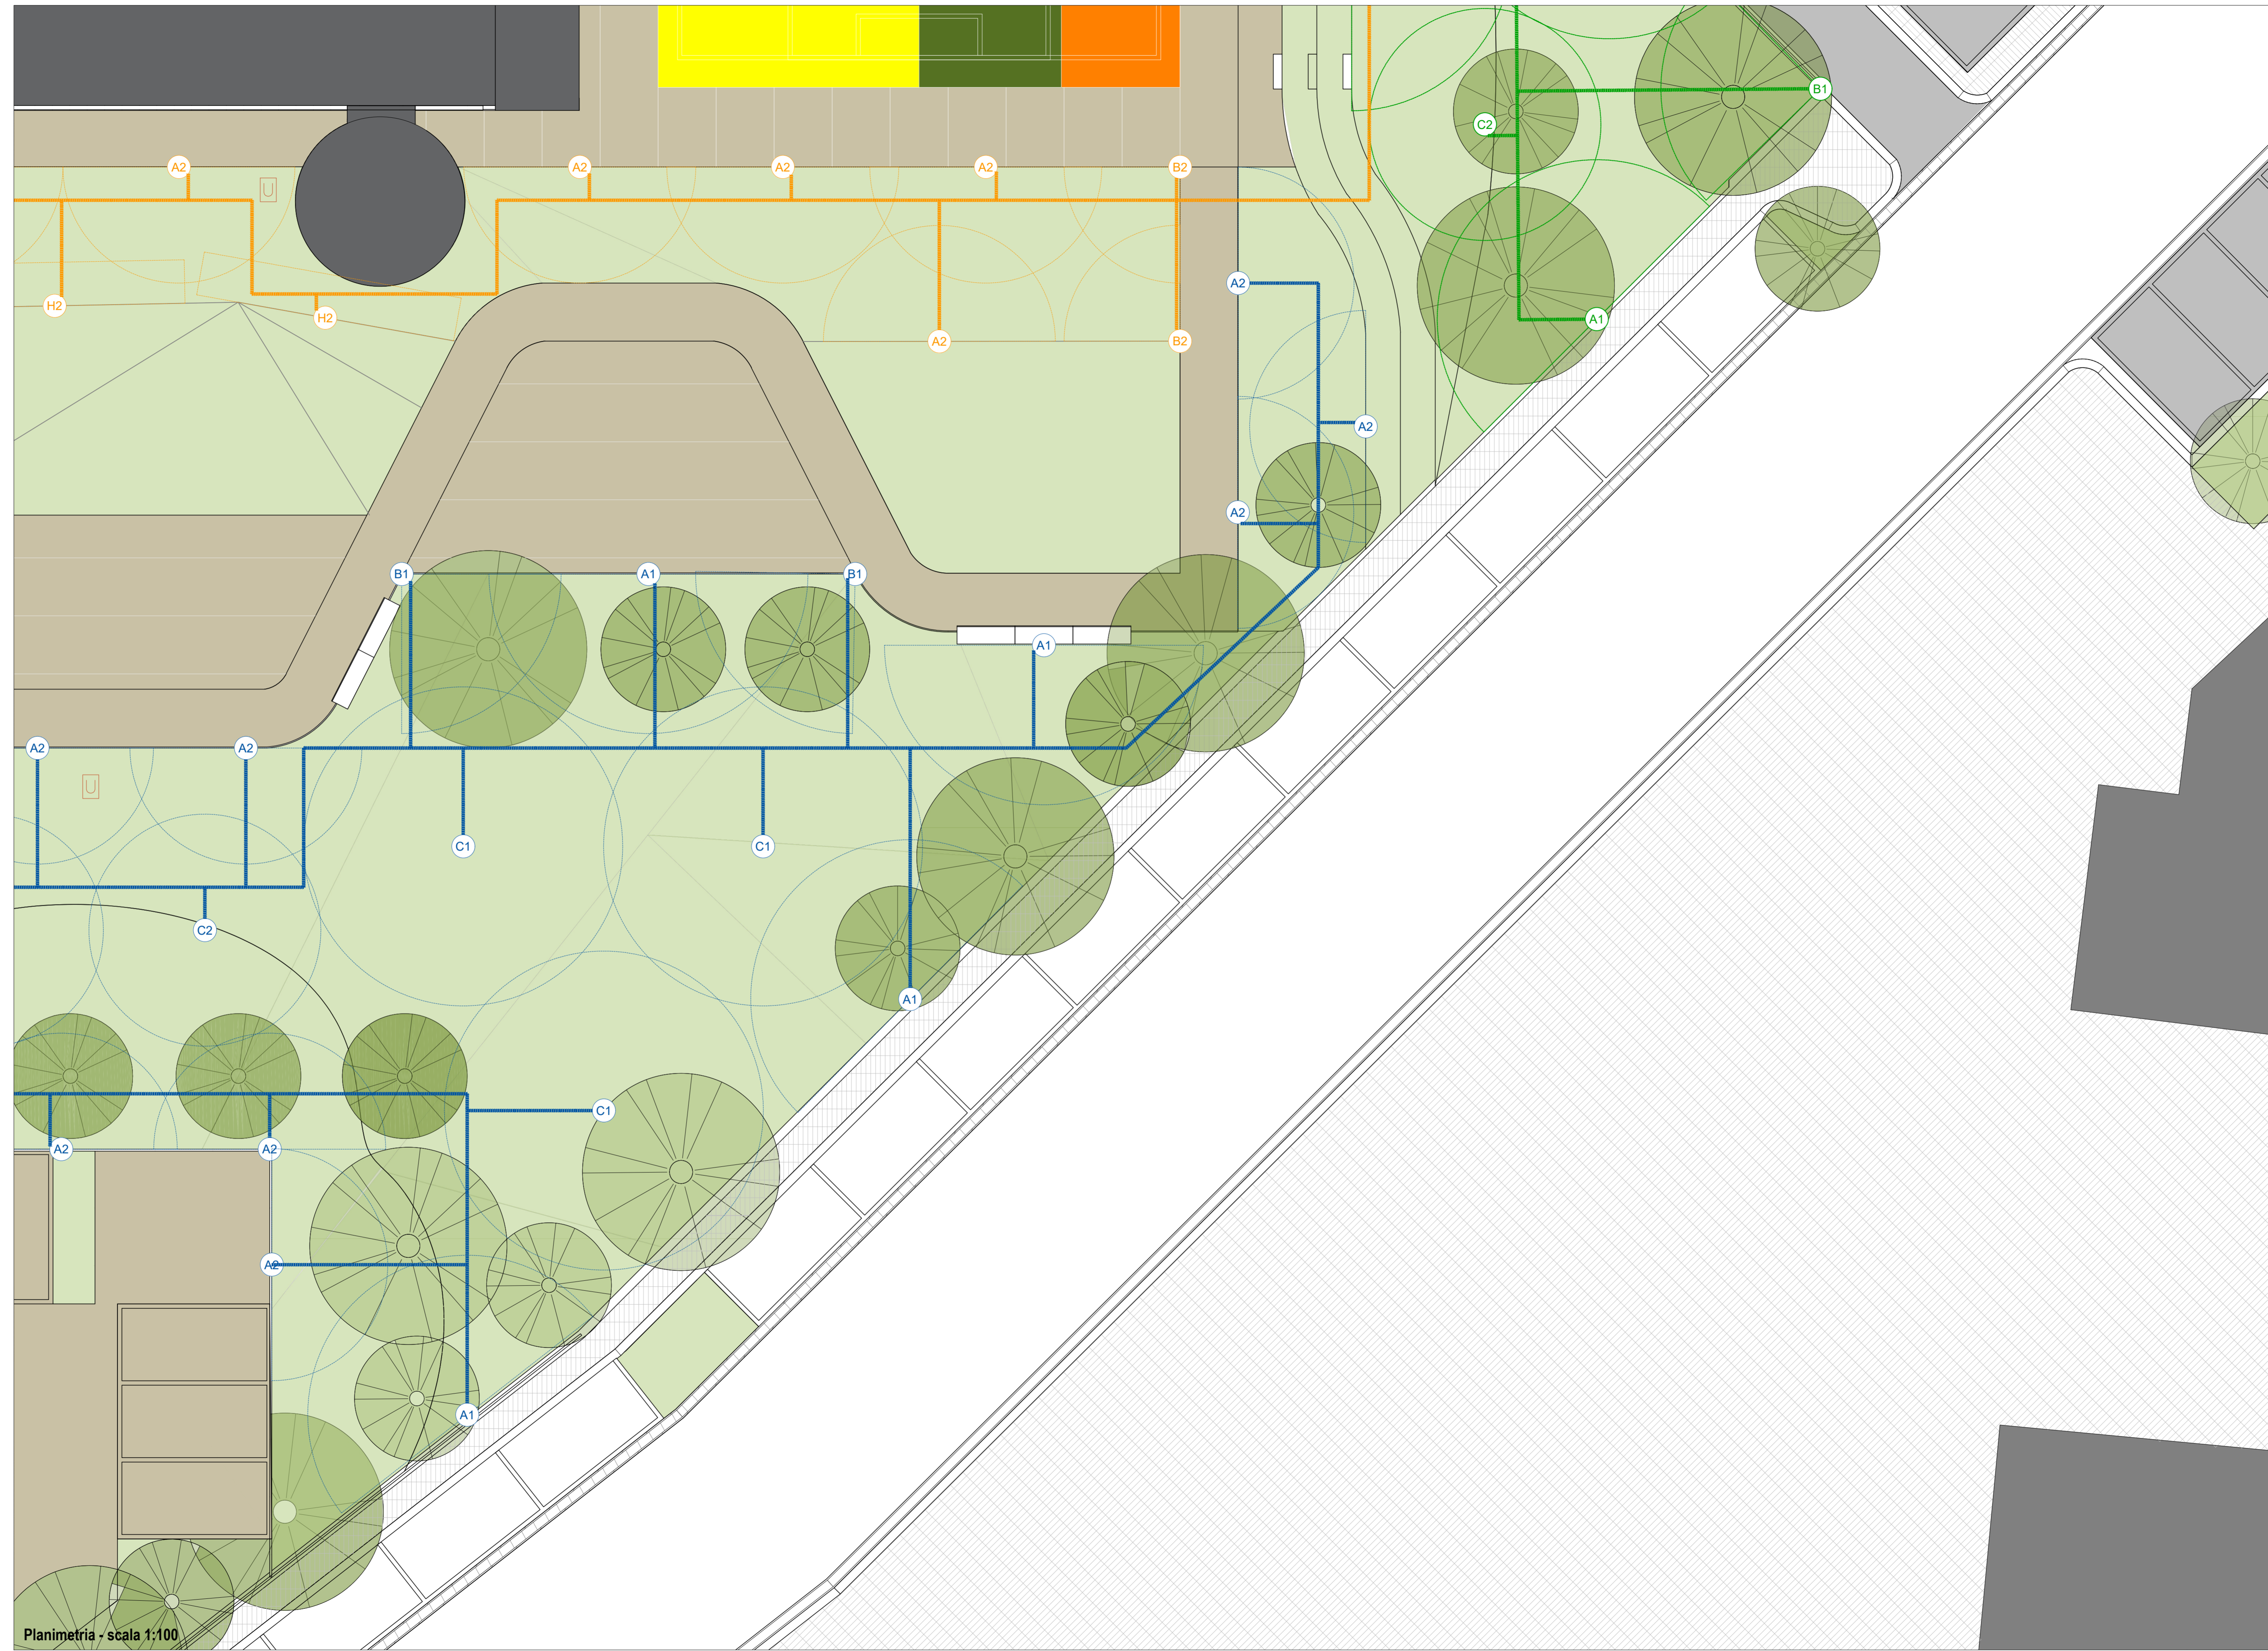


**LEGENDA IRRIGATORI**

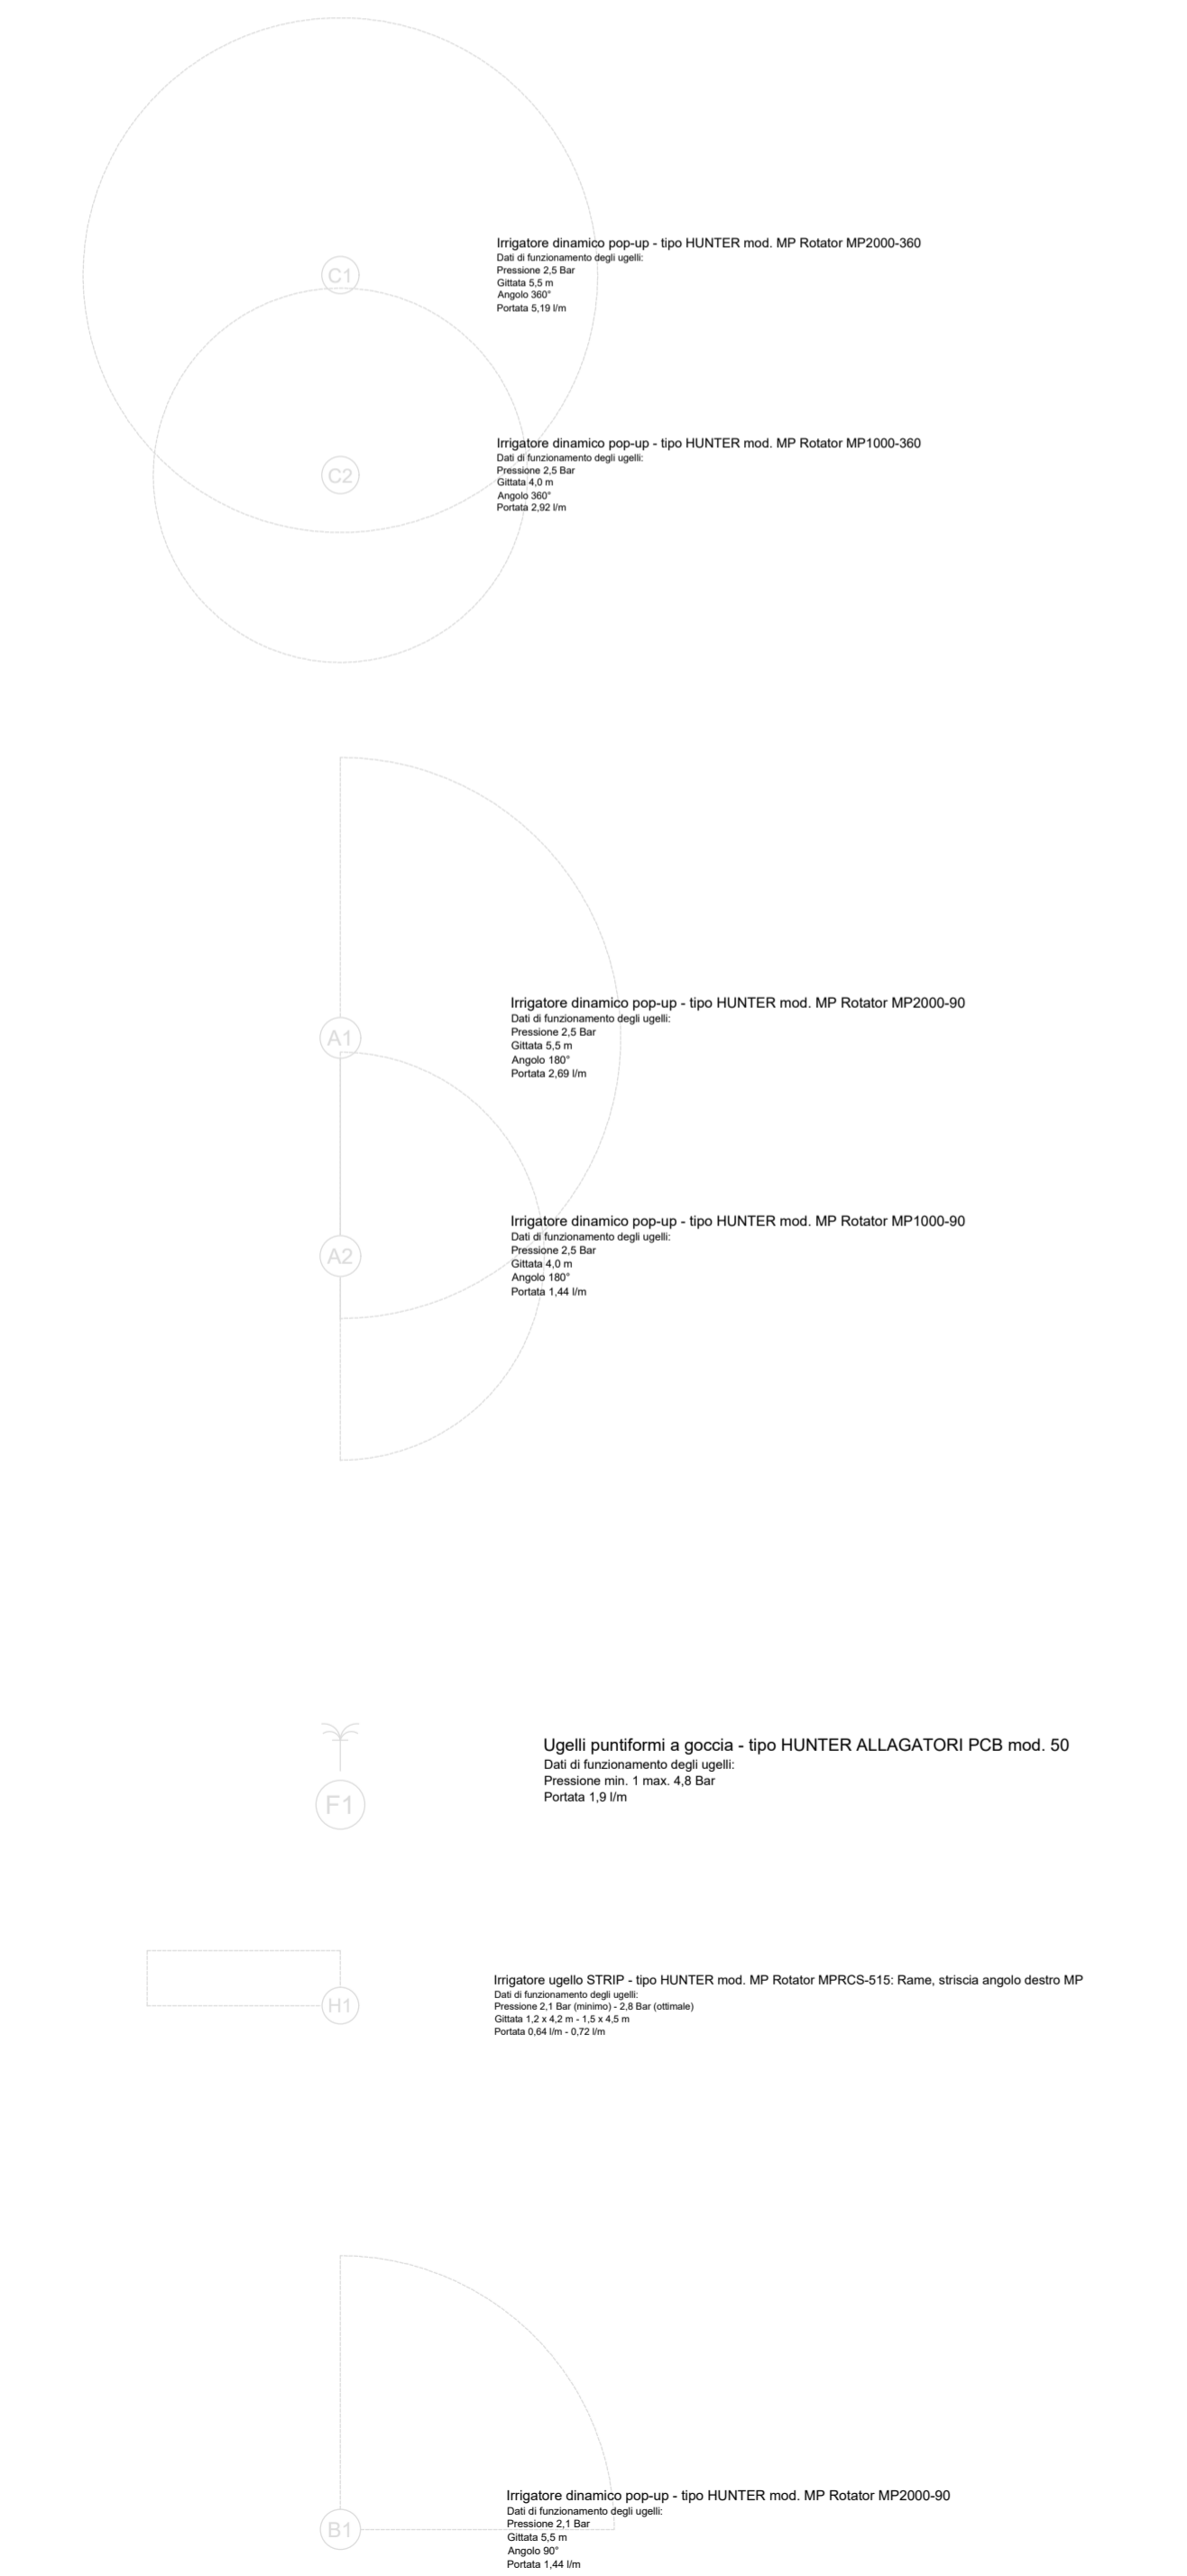

**LEGENDA SIMBOLI**

	Quote lineari		Lettera di identificazione della sezione
	Quote allometriche in pianta		Etichette materiali / finiture di progetto
	Quote allometriche in sezione / prospetto		Corno ottico
	Riferimento dettaglio in altro elaborato		Ingresso principale
	Confine lotto		Arbusti esistenti
			Arbusti di progetto

**LEGENDA MATERIALI**

**SISTEMA DI IRRIGAZIONE SENSORI**

	Umidostato a 4 sonde Umidità: 10/25/30/40 cm n° elementi = 8		Armadio alloggio 2 vani-IP 55: QEG, QEI Switch Dimensione (LxHxP) 9.10x18.40x4.46cm
	Vasca di raccolta delle acque; Dimensione (LxHxP): 266x225x236 cm 8 mc; n° elementi = 2		Pozzetto per elettrovalvole fino a 8 elementi Dimensione (LxHxP) 80.5x39.5x62.5 cm
	Elettropompa sommersa Qmin = 0.5 mc/h Qmax = 3.0 mc/h Hmax = 43 m.c.a. Hmin = 19 m.c.a. n° elementi = 2		Cabina per alloggio VDC e FSI Dimensione (LxHxP) 120x120x60 cm
	Sensore Pioggia n° elementi = 1		



**PROGETTO ESECUTIVO**

Appalto integrato sulla base del progetto di fattibilità tecnica ed economica "Smart City Napoli Nord - Piani Urbani Integrati - MSC2 - I.2.2"  
 CIG 972663946C CUP I45122000020006 - CUP I45122000030006

<b>RTI</b>	<b>OPUS COSTRUZIONI S.P.A.</b> Capogruppo P.IVA 07201500639 Via Campese 233, Pozzuoli	<b>RTP</b>	<b>SAG ARCHITETTURA SRLS</b> P.IVA 09189081210 Sede legale: Via Posillipo 66, Napoli
<b>ARCHIVOLTO SRL</b> Mandante P.IVA 07162480031 Via O. P. Caffaro n.4, Napoli	<b>MASCOLO INGEGNERIA SRL</b> P.IVA 08524811216 Sede legale: Via Gramsci 19, Cicciiano	<b>ELECTA SRL</b> P.IVA 04082971211 Sede legale: Via Principe di Piemonte 109, Roccarainola	

**RUP**  
Arch. Pasquale Imbemba

**PROGETTO IRRIGAZIONE - (Cardito - Via Biagio Loffredo)**

Planimetria impianto di irrigazione:  
 Posizionamento irrigatori e sensori

REVISIONE	DESCRIZIONE	DATA	APPROVATO DA
01	Integrazione rapporto di validazione	Giugno 2024	
00	prima emissione	Aprile 2024	

11 Aprile 2024  
 1:100 A1  
 CRD.PE.IDS.G. 010\_01