

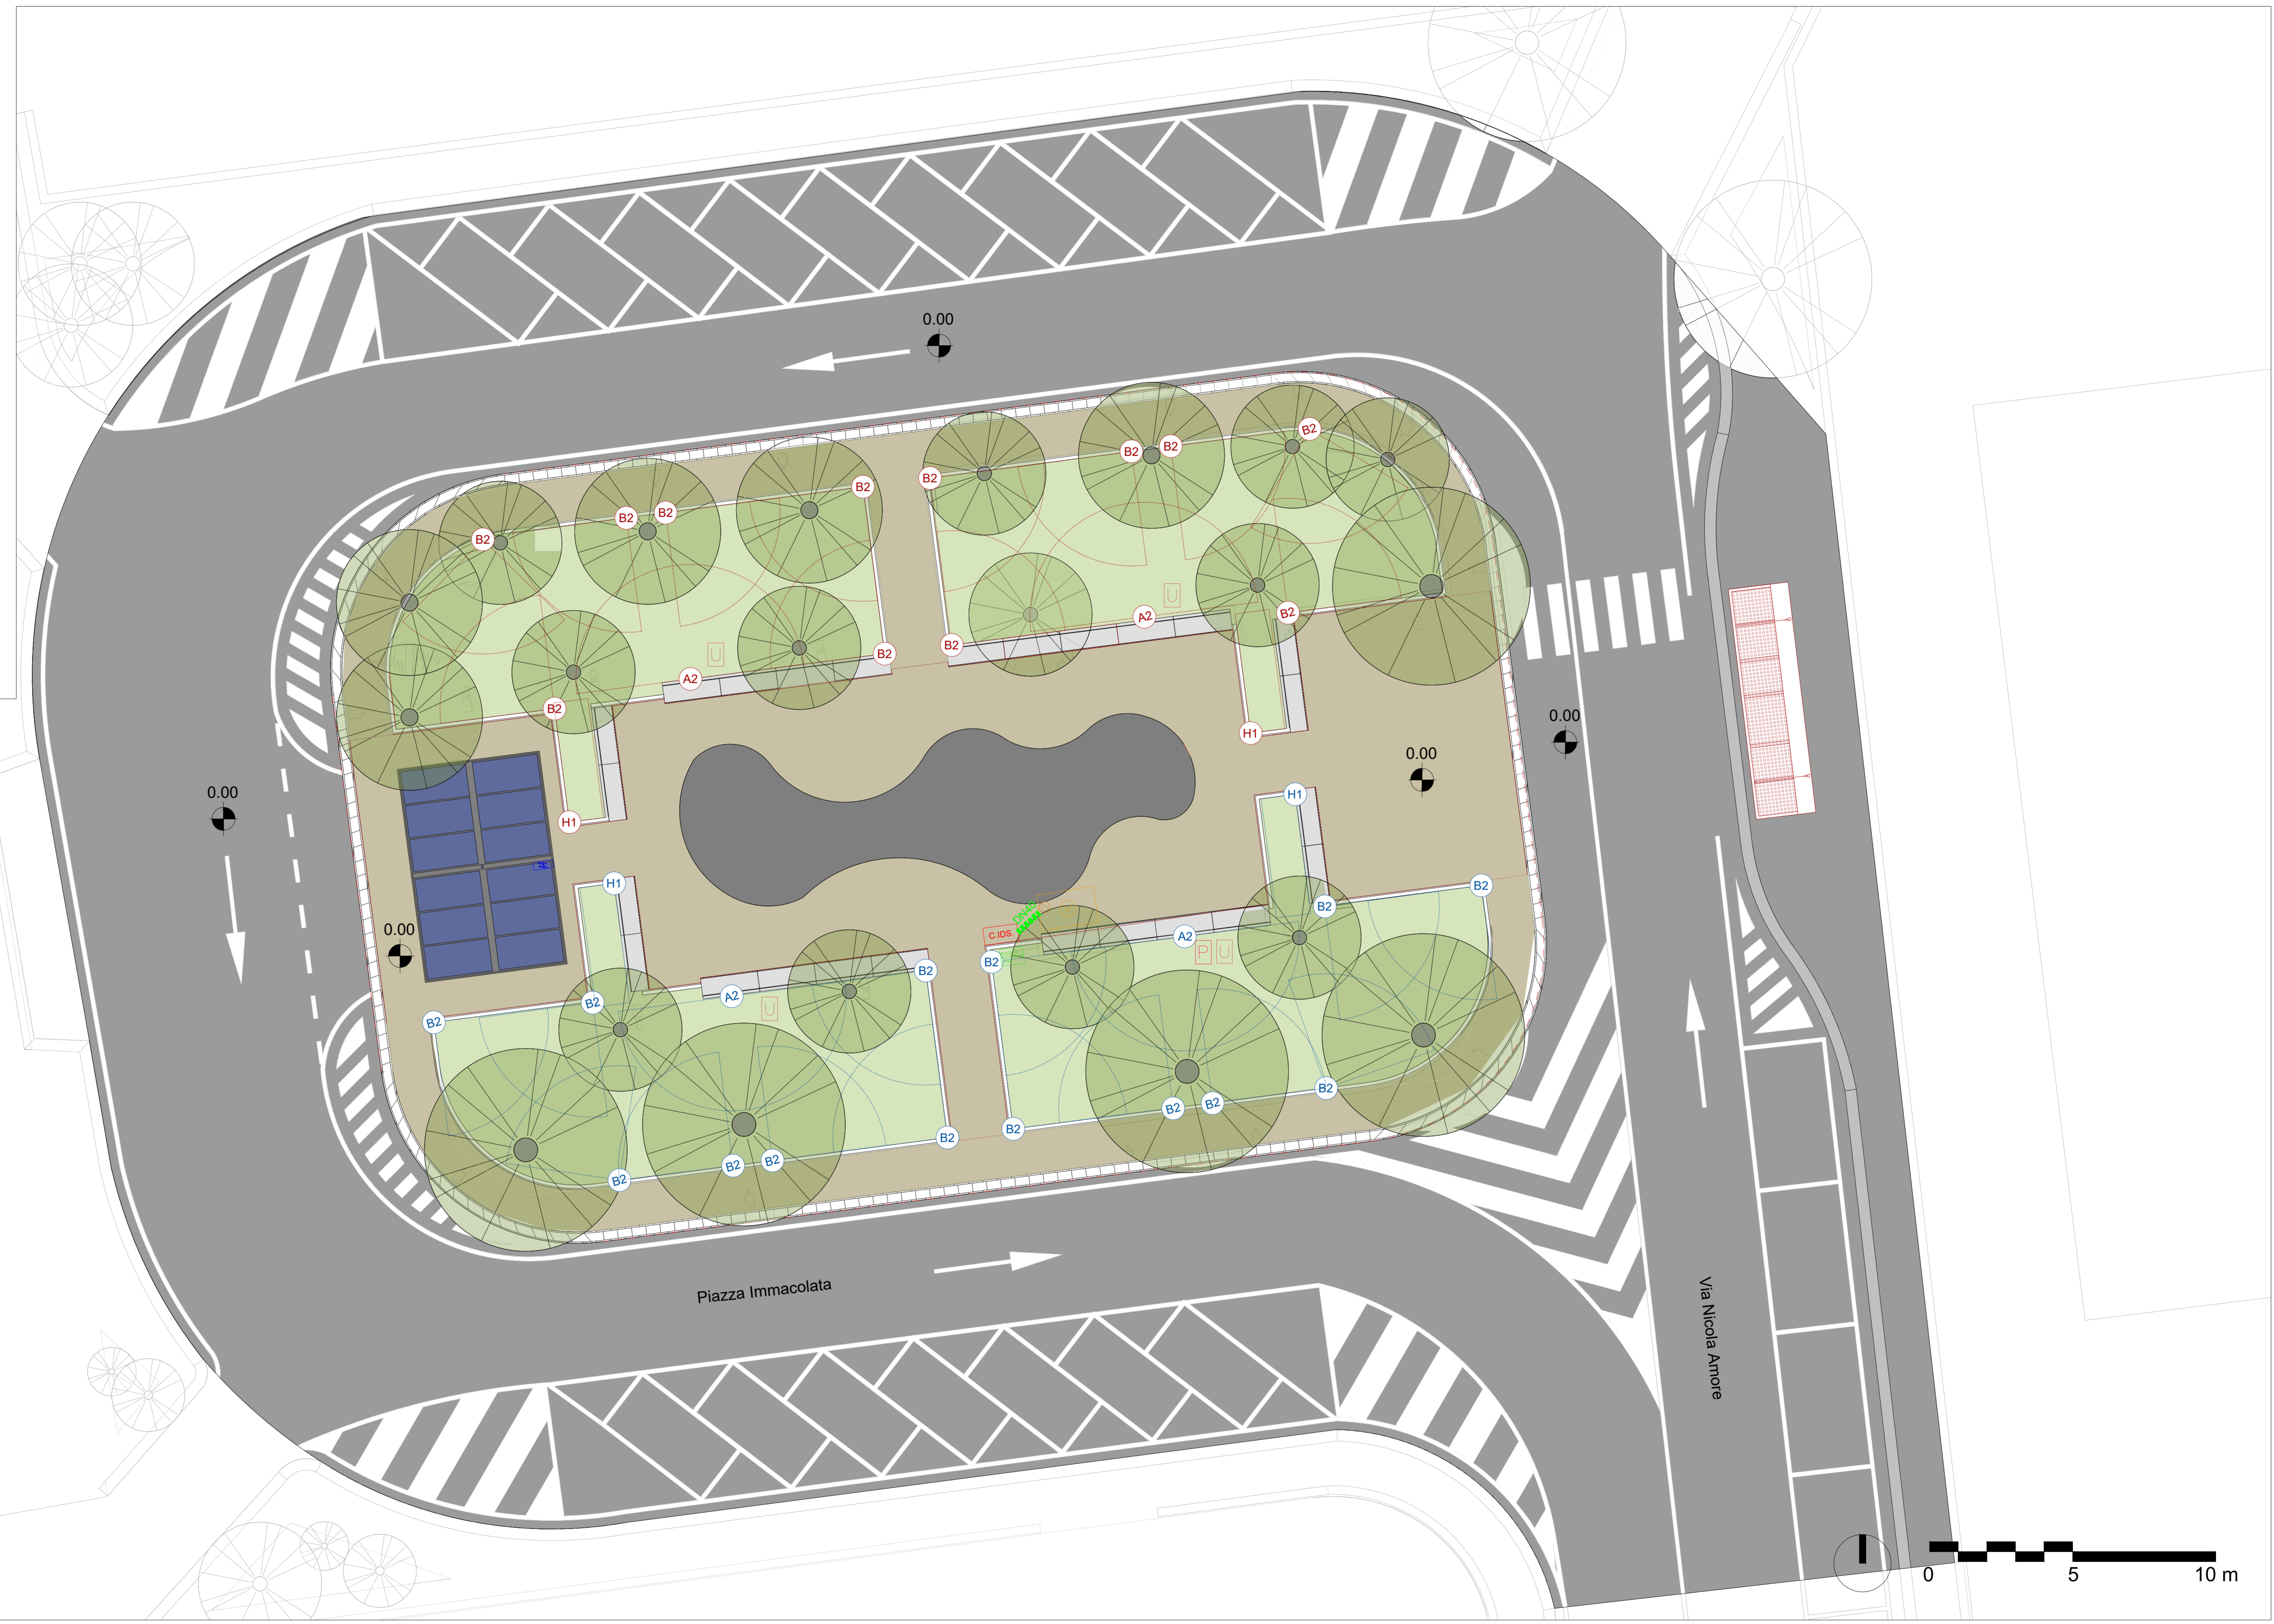


**LEGENDA IRRIGATORI**

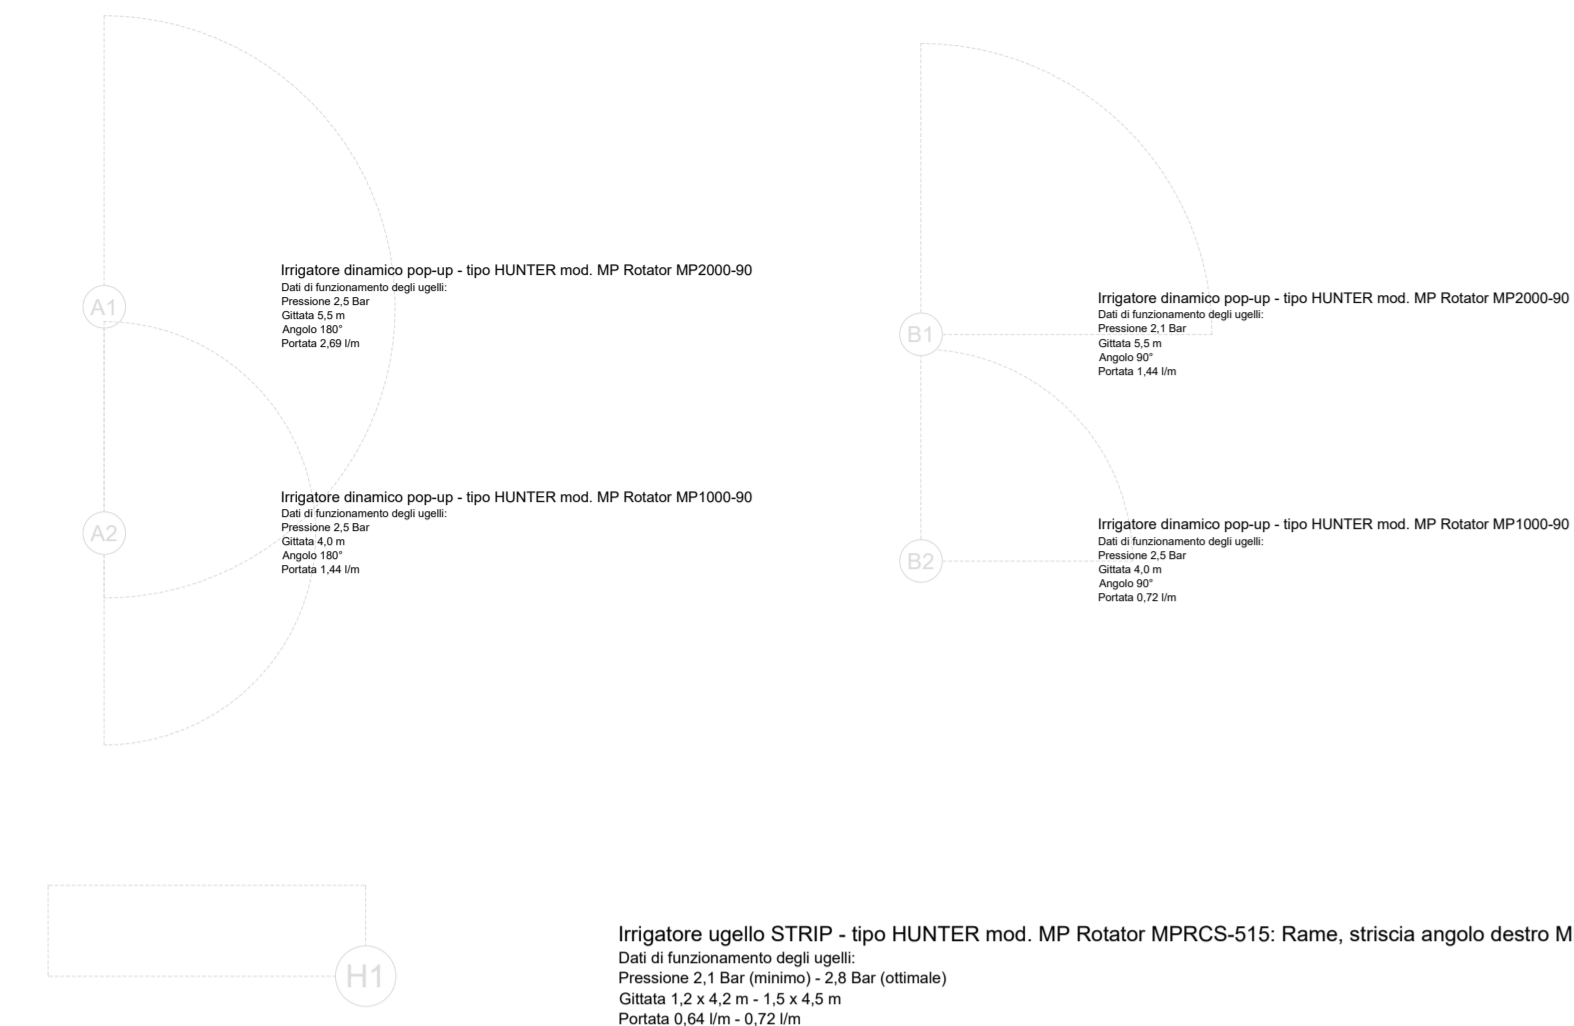

Planimetria - scala 1:100

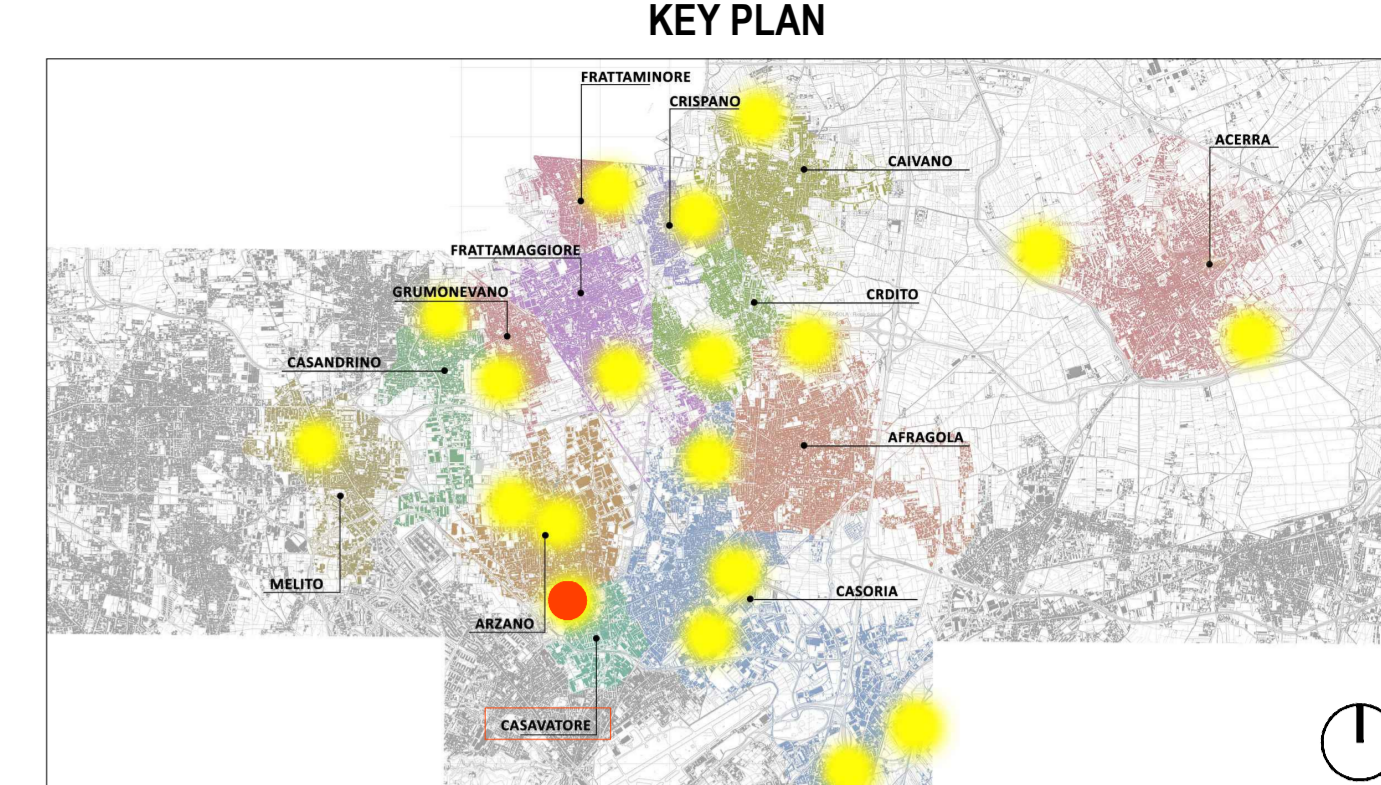

**LEGENDA SIMBOLI**

	Quote lineari		Lettera di identificazione della sezione
	Quote allometriche in pianta		Etichette materiali / finiture di progetto
	Quote allometriche in sezione / prospetto		Corno obliquo
	Riferimento dettaglio in altro elaborato		Ingresso principale
	Confine lotto		Arbusti esistenti
			Arbusti di progetto

**LEGENDA MATERIALI**

**SISTEMA DI IRRIGAZIONE SENSORI**

	Umidostato a 4 sonde Umidità: 10/25/30/40 cm n° elementi = 4		Armadio per alloggio 2 vani-IP 55: QEG, QEI e SwitchDimensione (LxHxP) 91x18,40x44,60cm
	Vasca di raccolta delle acque: Dimensione (LxHxP): V.266x236x225 - 8 mc n° elementi = 1		Pozzetto per elettrovalvole fino a 8 elementi Dimensione (LxHxP) 80,5x39,5x62,5 cm
	Elettropompa sommersa Qmin = 0,5 mc/h Qmax = 3,0 mc/h Hmax = 43 m.c.a. Hmin = 19 m.c.a. n° elementi = 1		Cabina per alloggio VDC e FSI Dimensione (LxHxP) 120x120x60 cm
	Sensore Pioggia n° elementi = 1		

**COMUNE DI CARDITO**  
Città Metropolitana di Napoli

Cardito (Capofila)   Acerra   Afragola   Arzano   Calvano   Casandrino  
 Casavatore   Casoria   Crispano   Frattamaggiore   Frattaminore   Grumo nevano   Melito

**PROGETTO ESECUTIVO**

Appalto integrato sulla base del progetto di fattibilità tecnica ed economica "Smart City Napoli Nord - Piani Urbani Integrati - MSC2 - I.2.2"  
 CIG 972663946C CUP I4512200020006 - CUP I4512200030006

<b>RTI</b>	<b>OPUS COSTRUZIONI S.P.A.</b> Capogruppo P.IVA 07201506939 Via Campese 233, Pozzuoli	<b>RTP</b>	<b>SAG ARCHITETTURA SRLS</b> P.IVA 09189081210 Sede legale: Via Posillipo 66, Napoli
<b>ARCHIVOLTO SRL</b> Mandante P.IVA 07162480831 Via O. P. Caffaro n.4, Napoli	<b>MASCOLO INGEGNERIA SRL</b> P.IVA 08524811216 Sede legale: Via Gramsci 19, Cicciiano	<b>ELECTA SRL</b> P.IVA 04082971211 Sede legale: Via Principe di Piemonte 109, Roccarainola	

**RUP**  
Arch. Pasquale Imbemma

**PROGETTO IRRIGAZIONE - (Casavatore Piazza Immacolata)**

Planimetria impianto di irrigazione:  
Posizionamento irrigatori e sensori

REVISIONE	DESCRIZIONE	DATA	APPROVATO DA
01	Integrazione rapporto di validazione	Giugno 2024	
00	prima emissione	Aprile 2024	

Aprile 2024 | 1:100 | A1+ | CSV.PE.IDS.G. | 003\_01

