
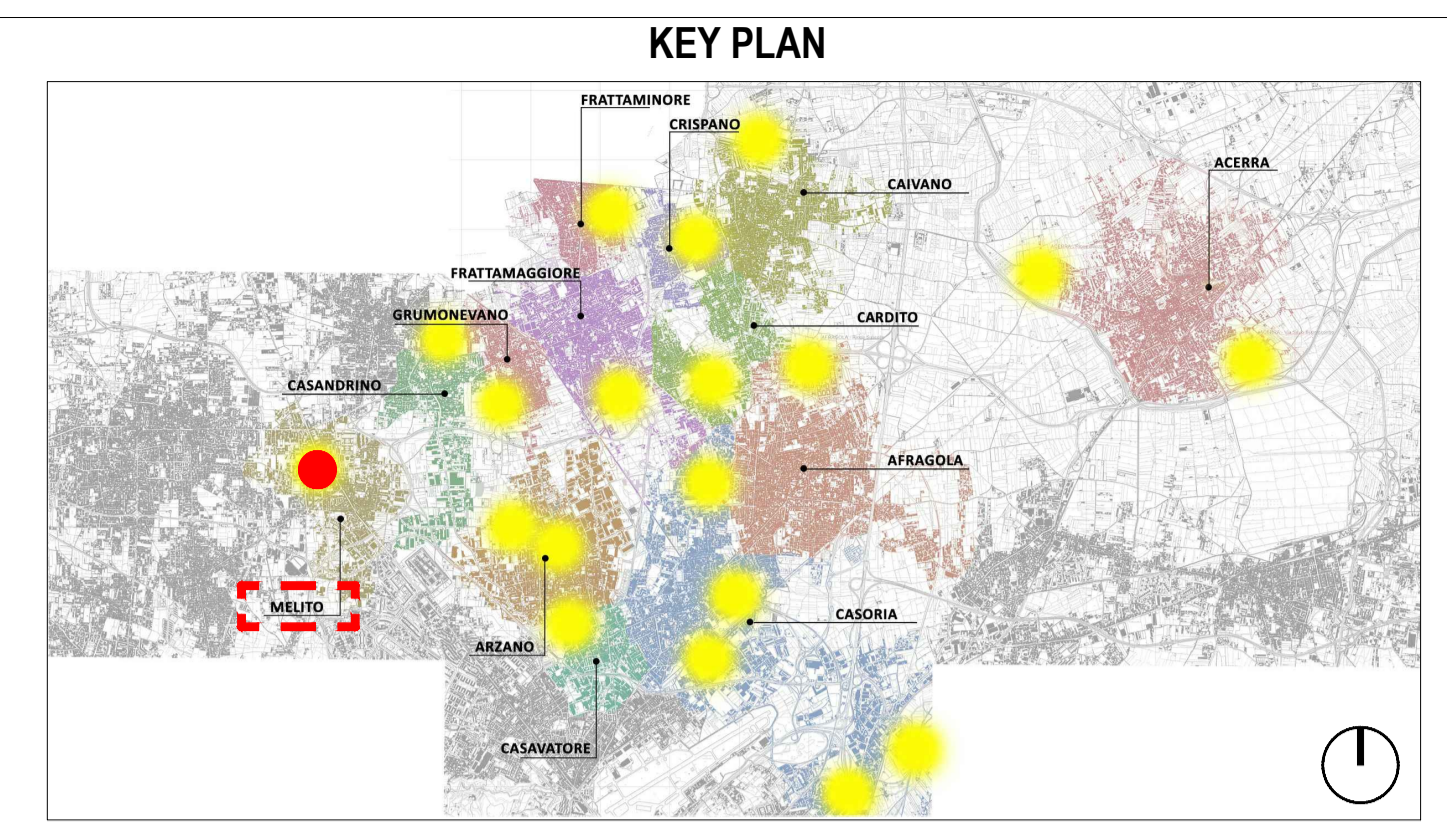


Planimetria videosorveglianza e trasmissione dati - scala 1:100

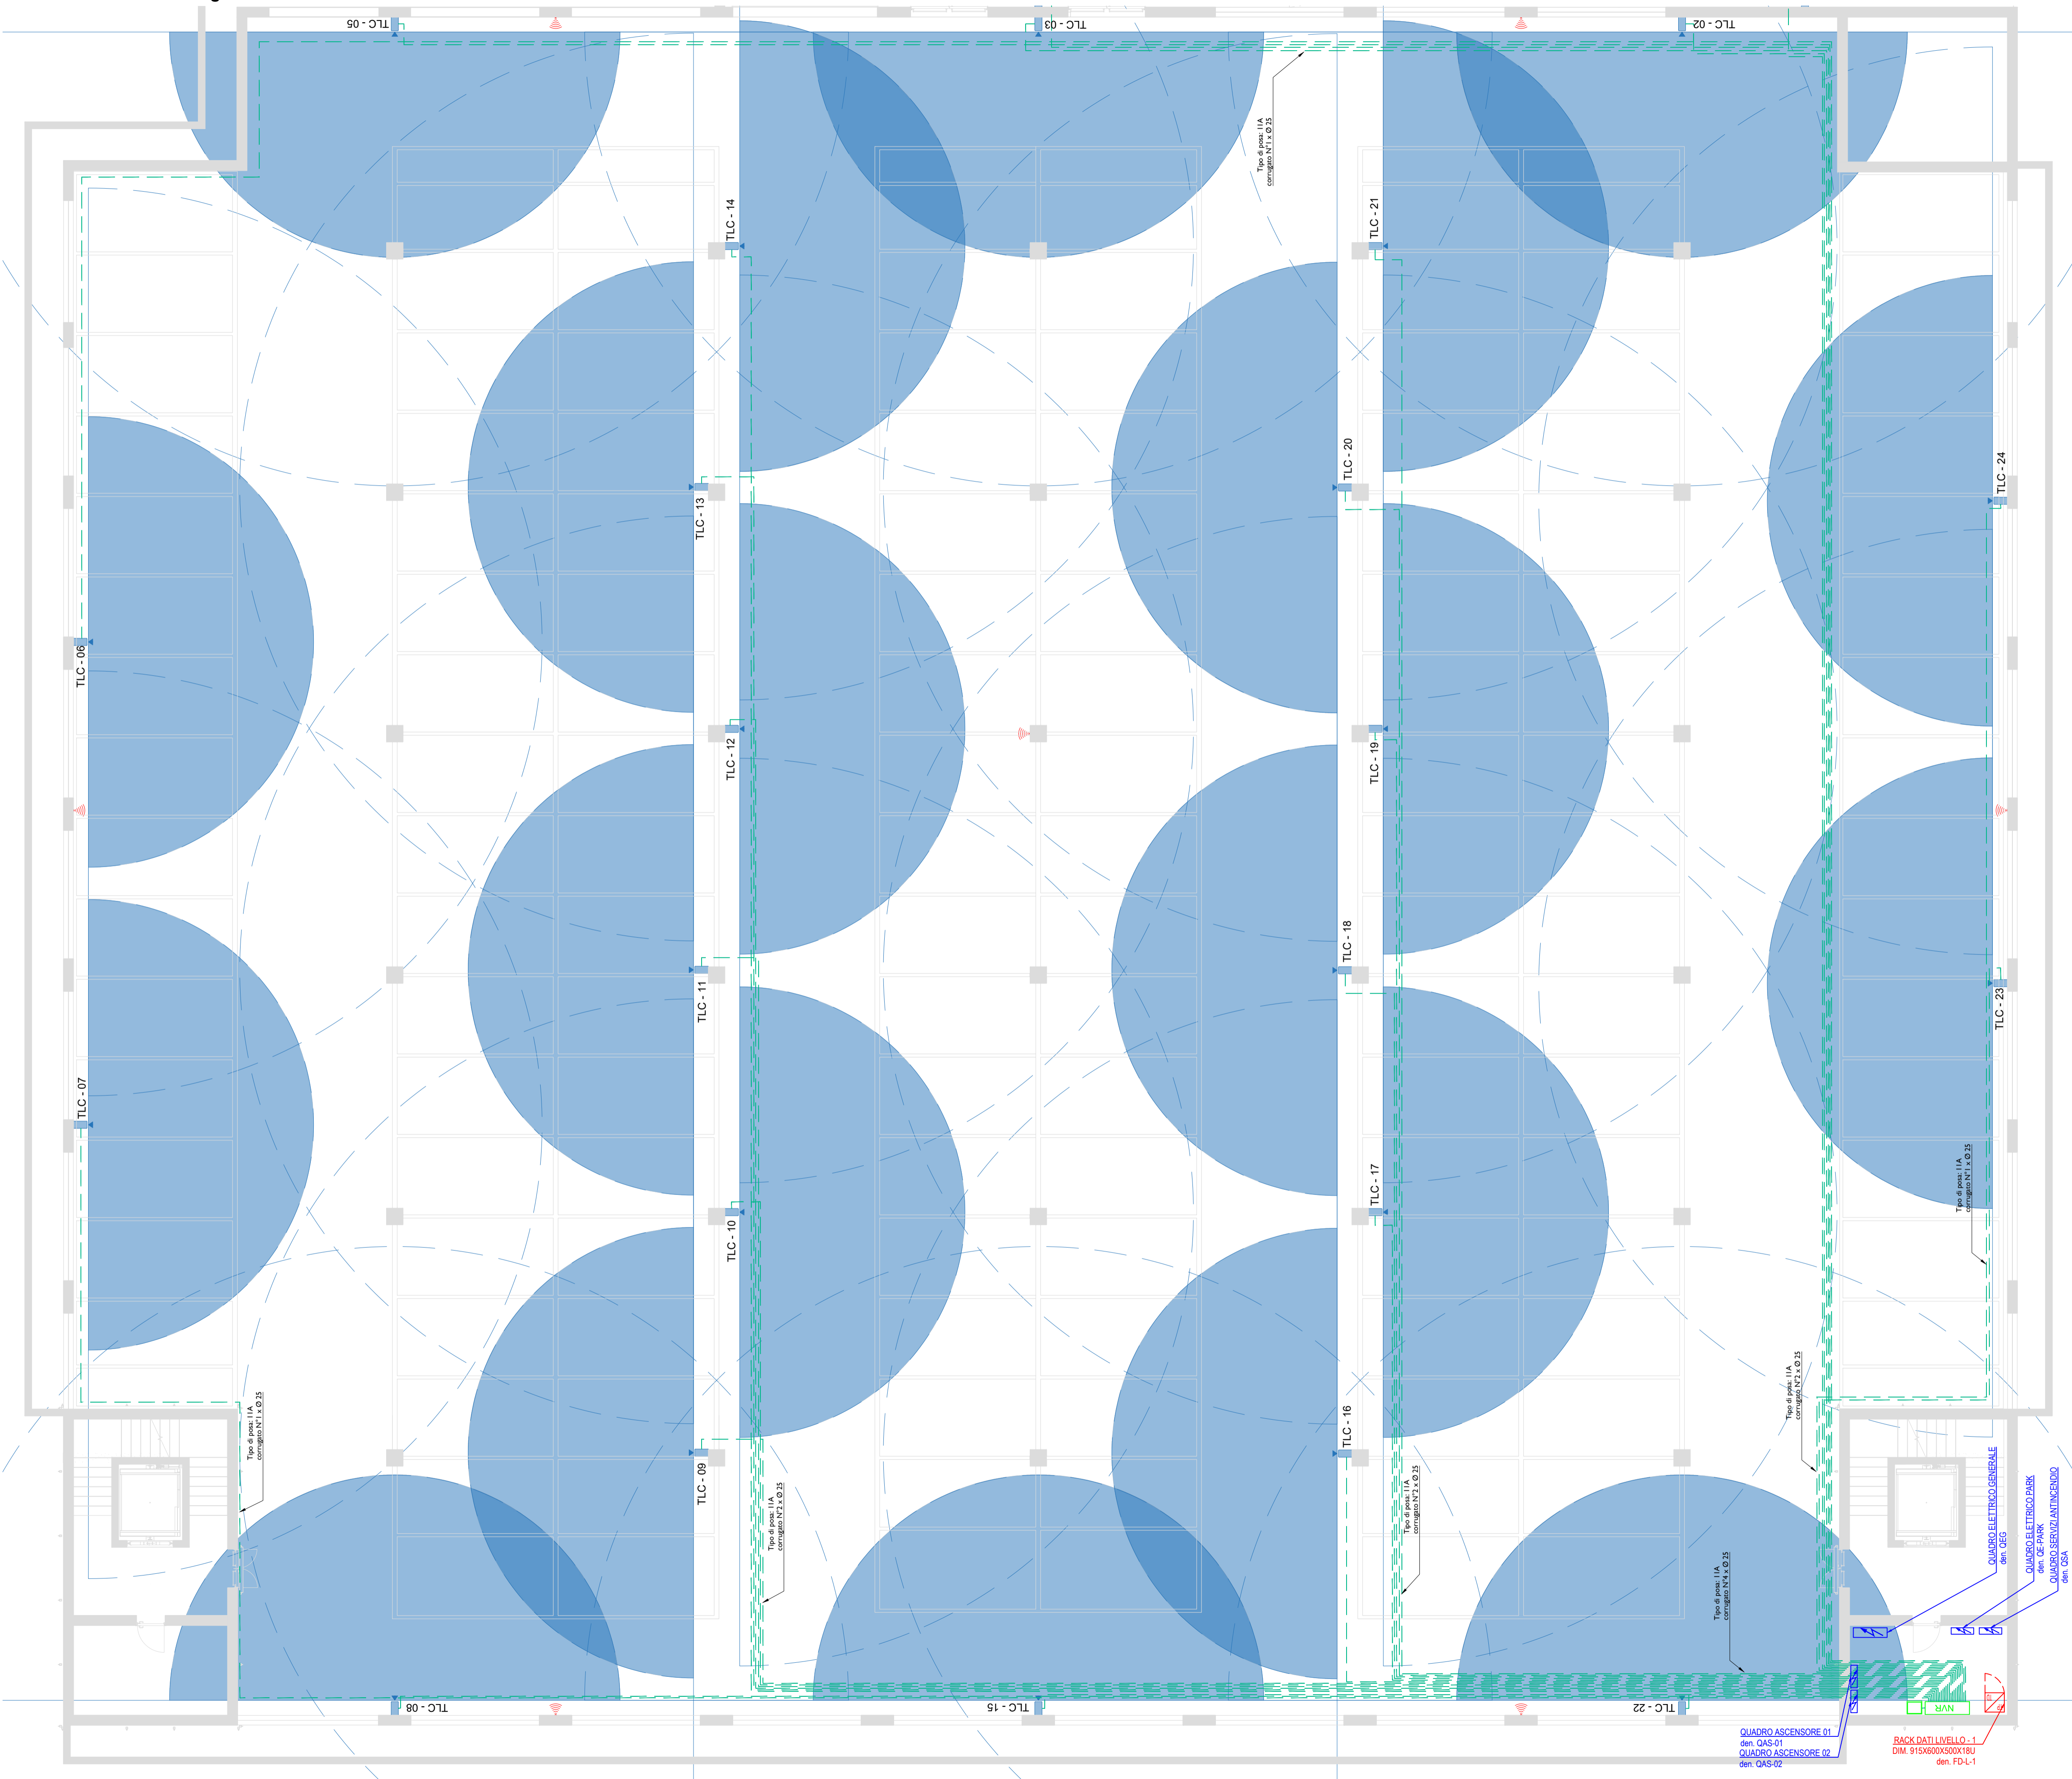

LEGENDA

	Quote lineari		Riferimento dettaglio in altro elaborato
	NVR per impianto di videosorveglianza		Monitor per impianto di videosorveglianza
	Access Point Wi-Fi		D1_Plafone LED a sospensione - 33W 3737lm 3000K - DIM: 120x89x1x105
	Posizionamento telecamera: Tipo IP WzMind a doppia ottica splicing 2x4 MP n° elementi = 6		D2 Apparecchio di illuminazione circolare per camminamento, installazione a parete, Led a parete 11,5W 445,5 lm Tipo o similare iGuzzini Walky E122.01
	Area di identificazione L = 7 m		D3 Apparecchio per segnalazione dell'emergenza delle vie di fuga, illuminato internamente con distanza di visibilità a 32m secondo le norme UNI EN 1838, 3h con autotest. Tipo o similare iGuzzini Motus R659
	Area di riconoscimento L = 14,1 m		D4 Apparecchio di emergenza autonomo con installazione a parete con corpo in policarbonato autoestinguente. Autonomia 3 h, 4,4W 250 lm. Tipo o similare iGuzzini Motus QY43.01
	Totem Ticket Ingresso		D5 Apparecchio di emergenza autonomo a plafone per installazione a soffitto per segnalazione dell'emergenza delle vie di fuga fino a 21 m per illuminazione antipánico, autonomia 3h 4,5W 219,6lm. Tipo o similare iGuzzini Motus QY43.01
	Cassa Automatica		Totem Ticket Uscita
	Barriera Automatica Ingresso		Barriera Automatica Uscita
			Display con indicazione posti liberi

COMUNE DI CARDITO
Città Metropolitana di Napoli

Finanziato dall'Unione europea NextGenerationEU

Italiadomani PIANO NAZIONALE DI RIPRESA E RESILIENZA

MINISTERO DELL'INTERNO

PROGETTO ESECUTIVO

Appalto integrato sulla base del progetto di fattibilità tecnica ed economica "Smart City Napoli Nord - Piani Urbani Integrati - M5C2 - I.2.2"
CIG 972663946C CUP I45122000020006 - CUP I45122000030006

RTI	OPUS COSTRUZIONI S.P.A. Capogruppo P.IVA 07201350639 Via Campana 233, Pozzuoli	RTP	SAG ARCHITETTURA SRLS P.IVA 09189081210 Sede legale: Via Posillipo 66, Napoli
	ARCHIVOLTO SRL Mandante P.IVA 07162480631 Via O. P. Cafaro n.4, Napoli		MASCOLO INGEGNERIA SRL P.IVA 08524811216 Sede legale: Via Gramsci 19, Cicciiano
			ELECTA SRL P.IVA 04082971211 Sede legale: Via Principe di Piemonte 109, Roccarainola
RUP	Arch. Pasquale Imbema		

PROGETTO ELETTRICO - (Melito Via Casamartino)
Planimetria Impianti speciali - Videosorveglianza_Parcheggio interrato

REVISIONE	DESCRIZIONE	DATA	APPROVATO DA
01	Integrazione rapporto validazione	Giugno 2024	
00	Prima emissione	Aprile 2024	