



Canale lineare per la raccolta delle acque piovane a fessura sottile.
 Minimo impatto visivo
 Massima captazione delle acque piovane



Pozzetto di ispezione per caditoia a fessura sottile
 Minimo impatto visivo
 Ispezione e pulizia del canale

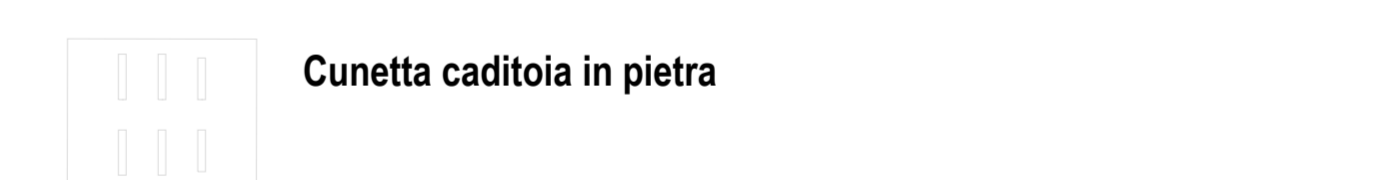

Cunette in cls vibrocompresso utilizzati per canalizzare superficialmente l'acqua piovana fino al punto di raccolta e scolo rappresentati dalle caditoie in pietra, opportunamente accoppiate tra di loro.
 Le caditoie vanno poste in opera ogni 25 m.

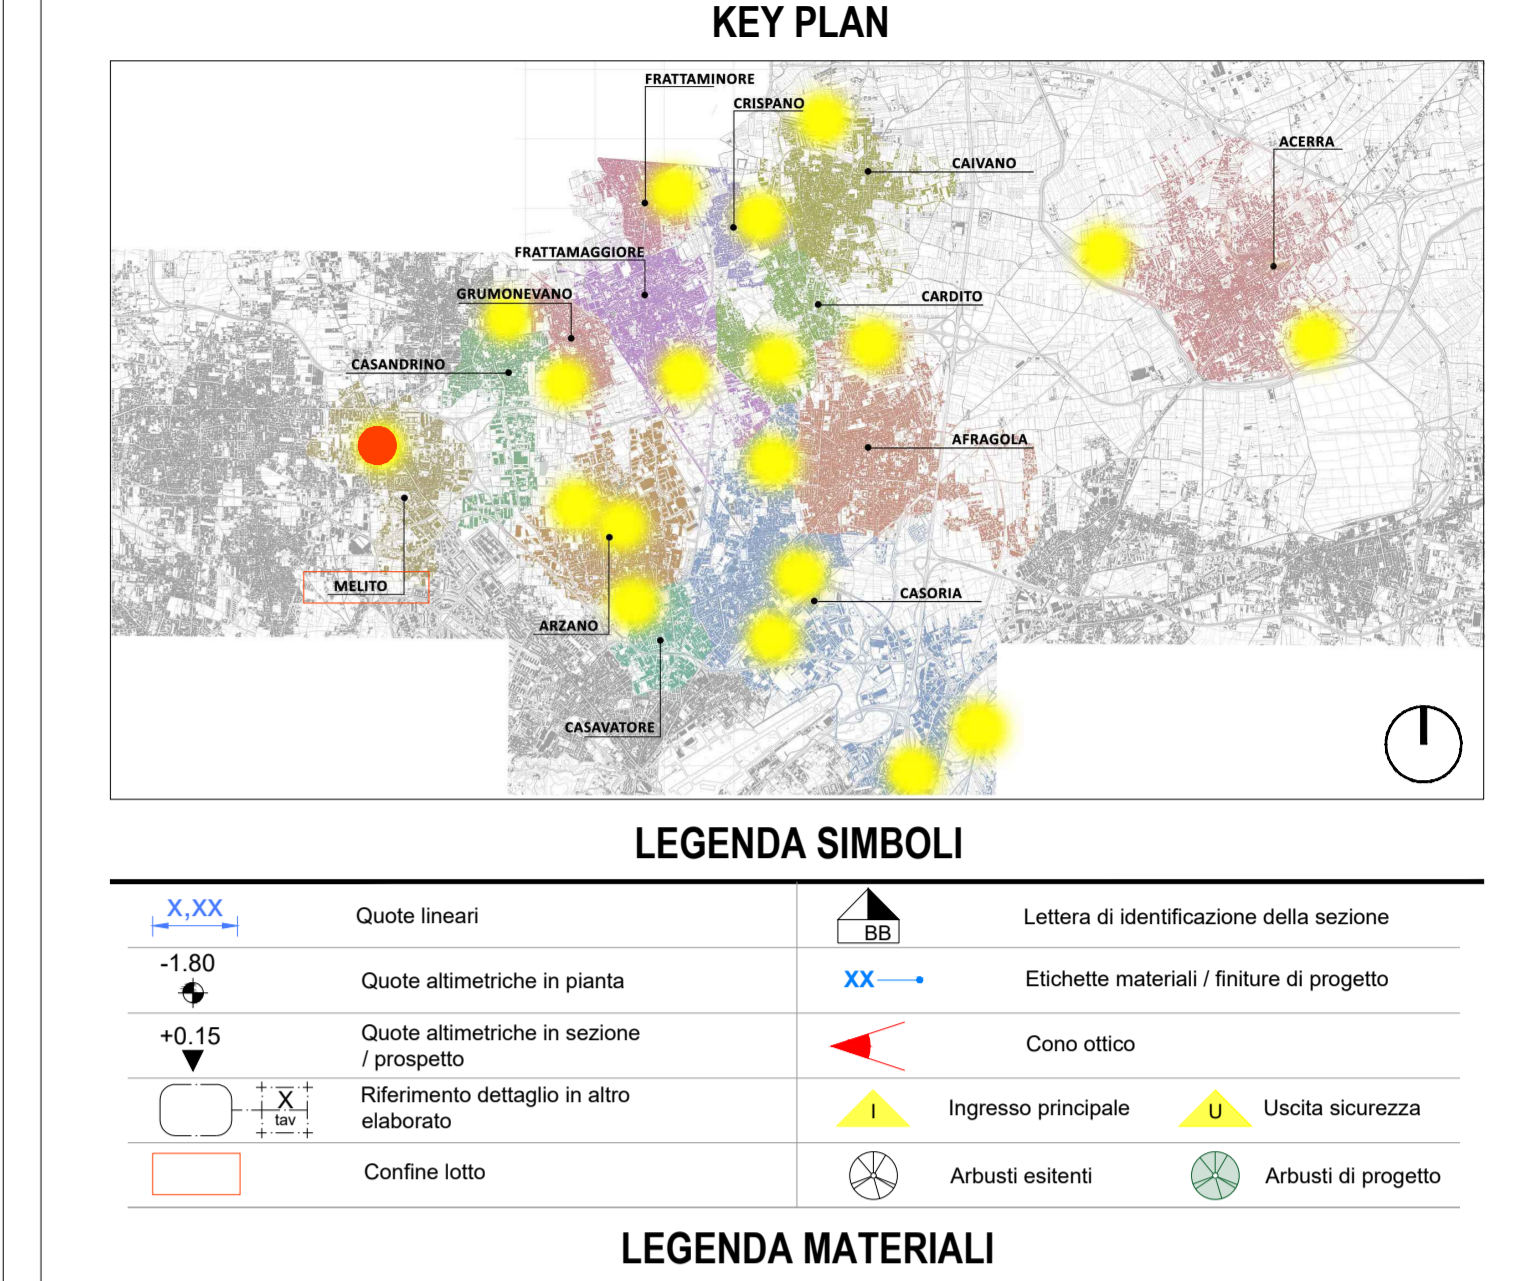

LEGENDA SIMBOLI

X-XX	Quote lineari	L-30	Lettera di identificazione della sezione
-1.80	Quote altimetriche in pianta	XX-X	Etichette materiali / fessure di progetto
0.15	Quote altimetriche in sezione / prospetto	▲	Cono ottico
○	Riferimento dettaglio in altro elaborato	▶	Ingresso principale
□	Confine lotto	▲	Uscita sicurezza
		⊗	Arbusti esistenti
		⊗	Arbusti di progetto

LEGENDA MATERIALI

- Canale lineare TIPO R100GPDTE + GR100ROD
- Pozzetto d'ispezione TIPO GRL100RODMA + USCITA
- Pozzetto d'ispezione TIPO GRL100RODMA
- Cunetta caditoia in pietra
- Verso di scorrimento dell'acqua
- Linea di Colmo
- Linea di Impluvio
- Ln Denominazione tratti lineari



PROGETTO ESECUTIVO

Appalto integrato sulla base del progetto di fattibilità tecnica ed economica "Smart City Napoli Nord - Piani Urbani Integrati - M5C2 - L2.2"
 CIG 972663946C CUP I4512200020006 - CUP I45122000030006

RTI	OPUS COSTRUZIONI S.P.A. Capogruppo P.IVA 075100009 Via Campana 233, Pozzuoli	RTP SAG ARCHITETTURA SRLS P.IVA 09109001210 Sede legale: Via Posillipo 66, Napoli
OPUS	ARCHIVOLTO SRL Mandante P.IVA 0191200081 Via O. P. Calceola 4, Napoli	MASCOLO INGEGNERIA SRL P.IVA 08524811216 Sede legale: Via Gramsci 19, Ciciliano
OPUS		ELECTA SRL P.IVA 04082912113 Sede legale: Via Principe di Piemonte 109, Roccarainola

RUP
Arch. Pasquale Imbimba

PROGETTO IDRICO SANITARIO - (Mettito-Via Casa Martino)
 Planimetria impianto di raccolta acqua -
 Posizionamento caditoie

REVISIONE	DESCRIZIONE	DATA	APPROVATO DA
01	Integrazione rapporto di validazione	Giugno 2024	
00	Prima emissione	Aprile 2024	