

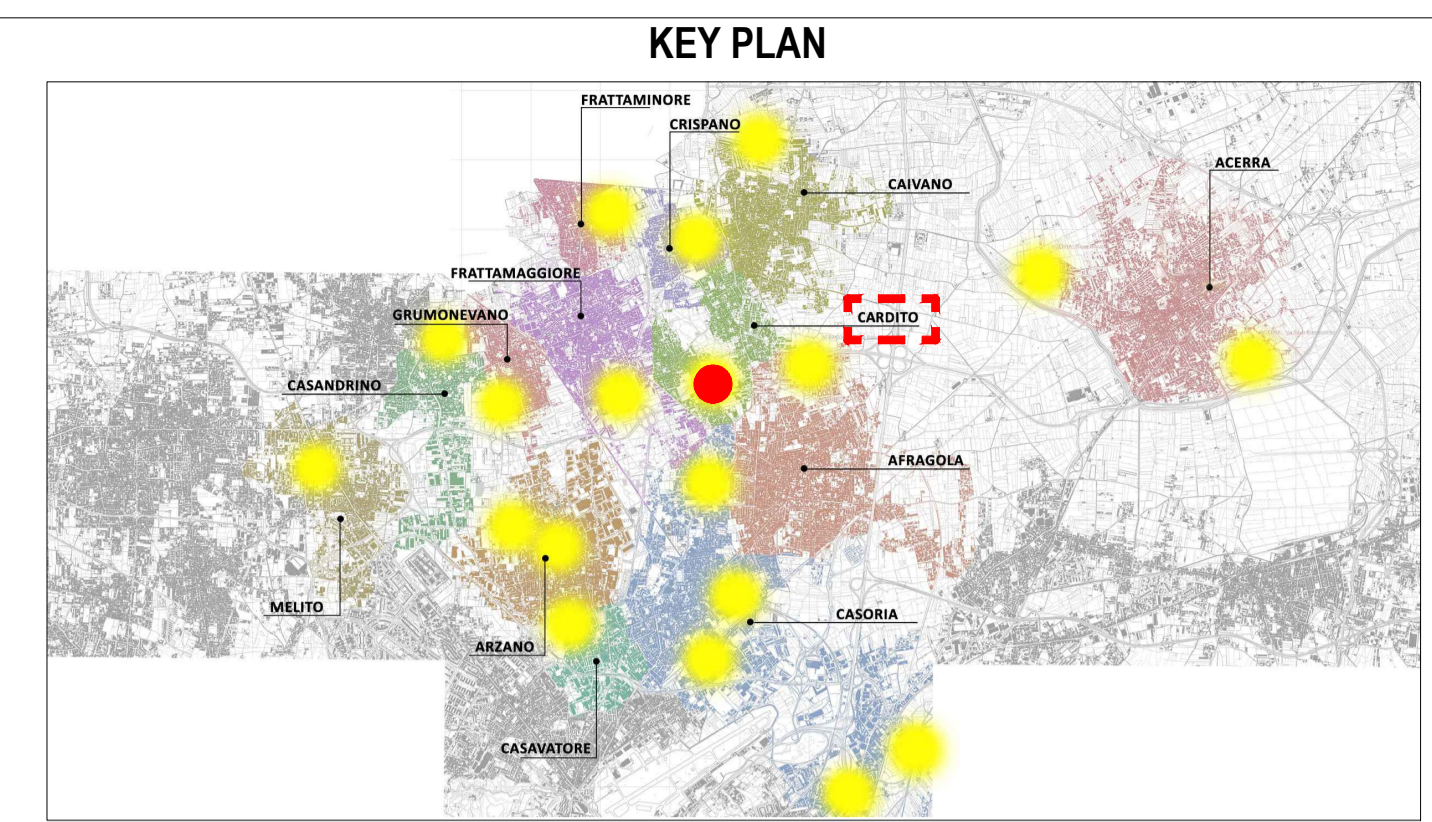



Planimetria impianto illuminazione ordinaria e di emergenza_Palazzetto - Piano terra - scala 1:100

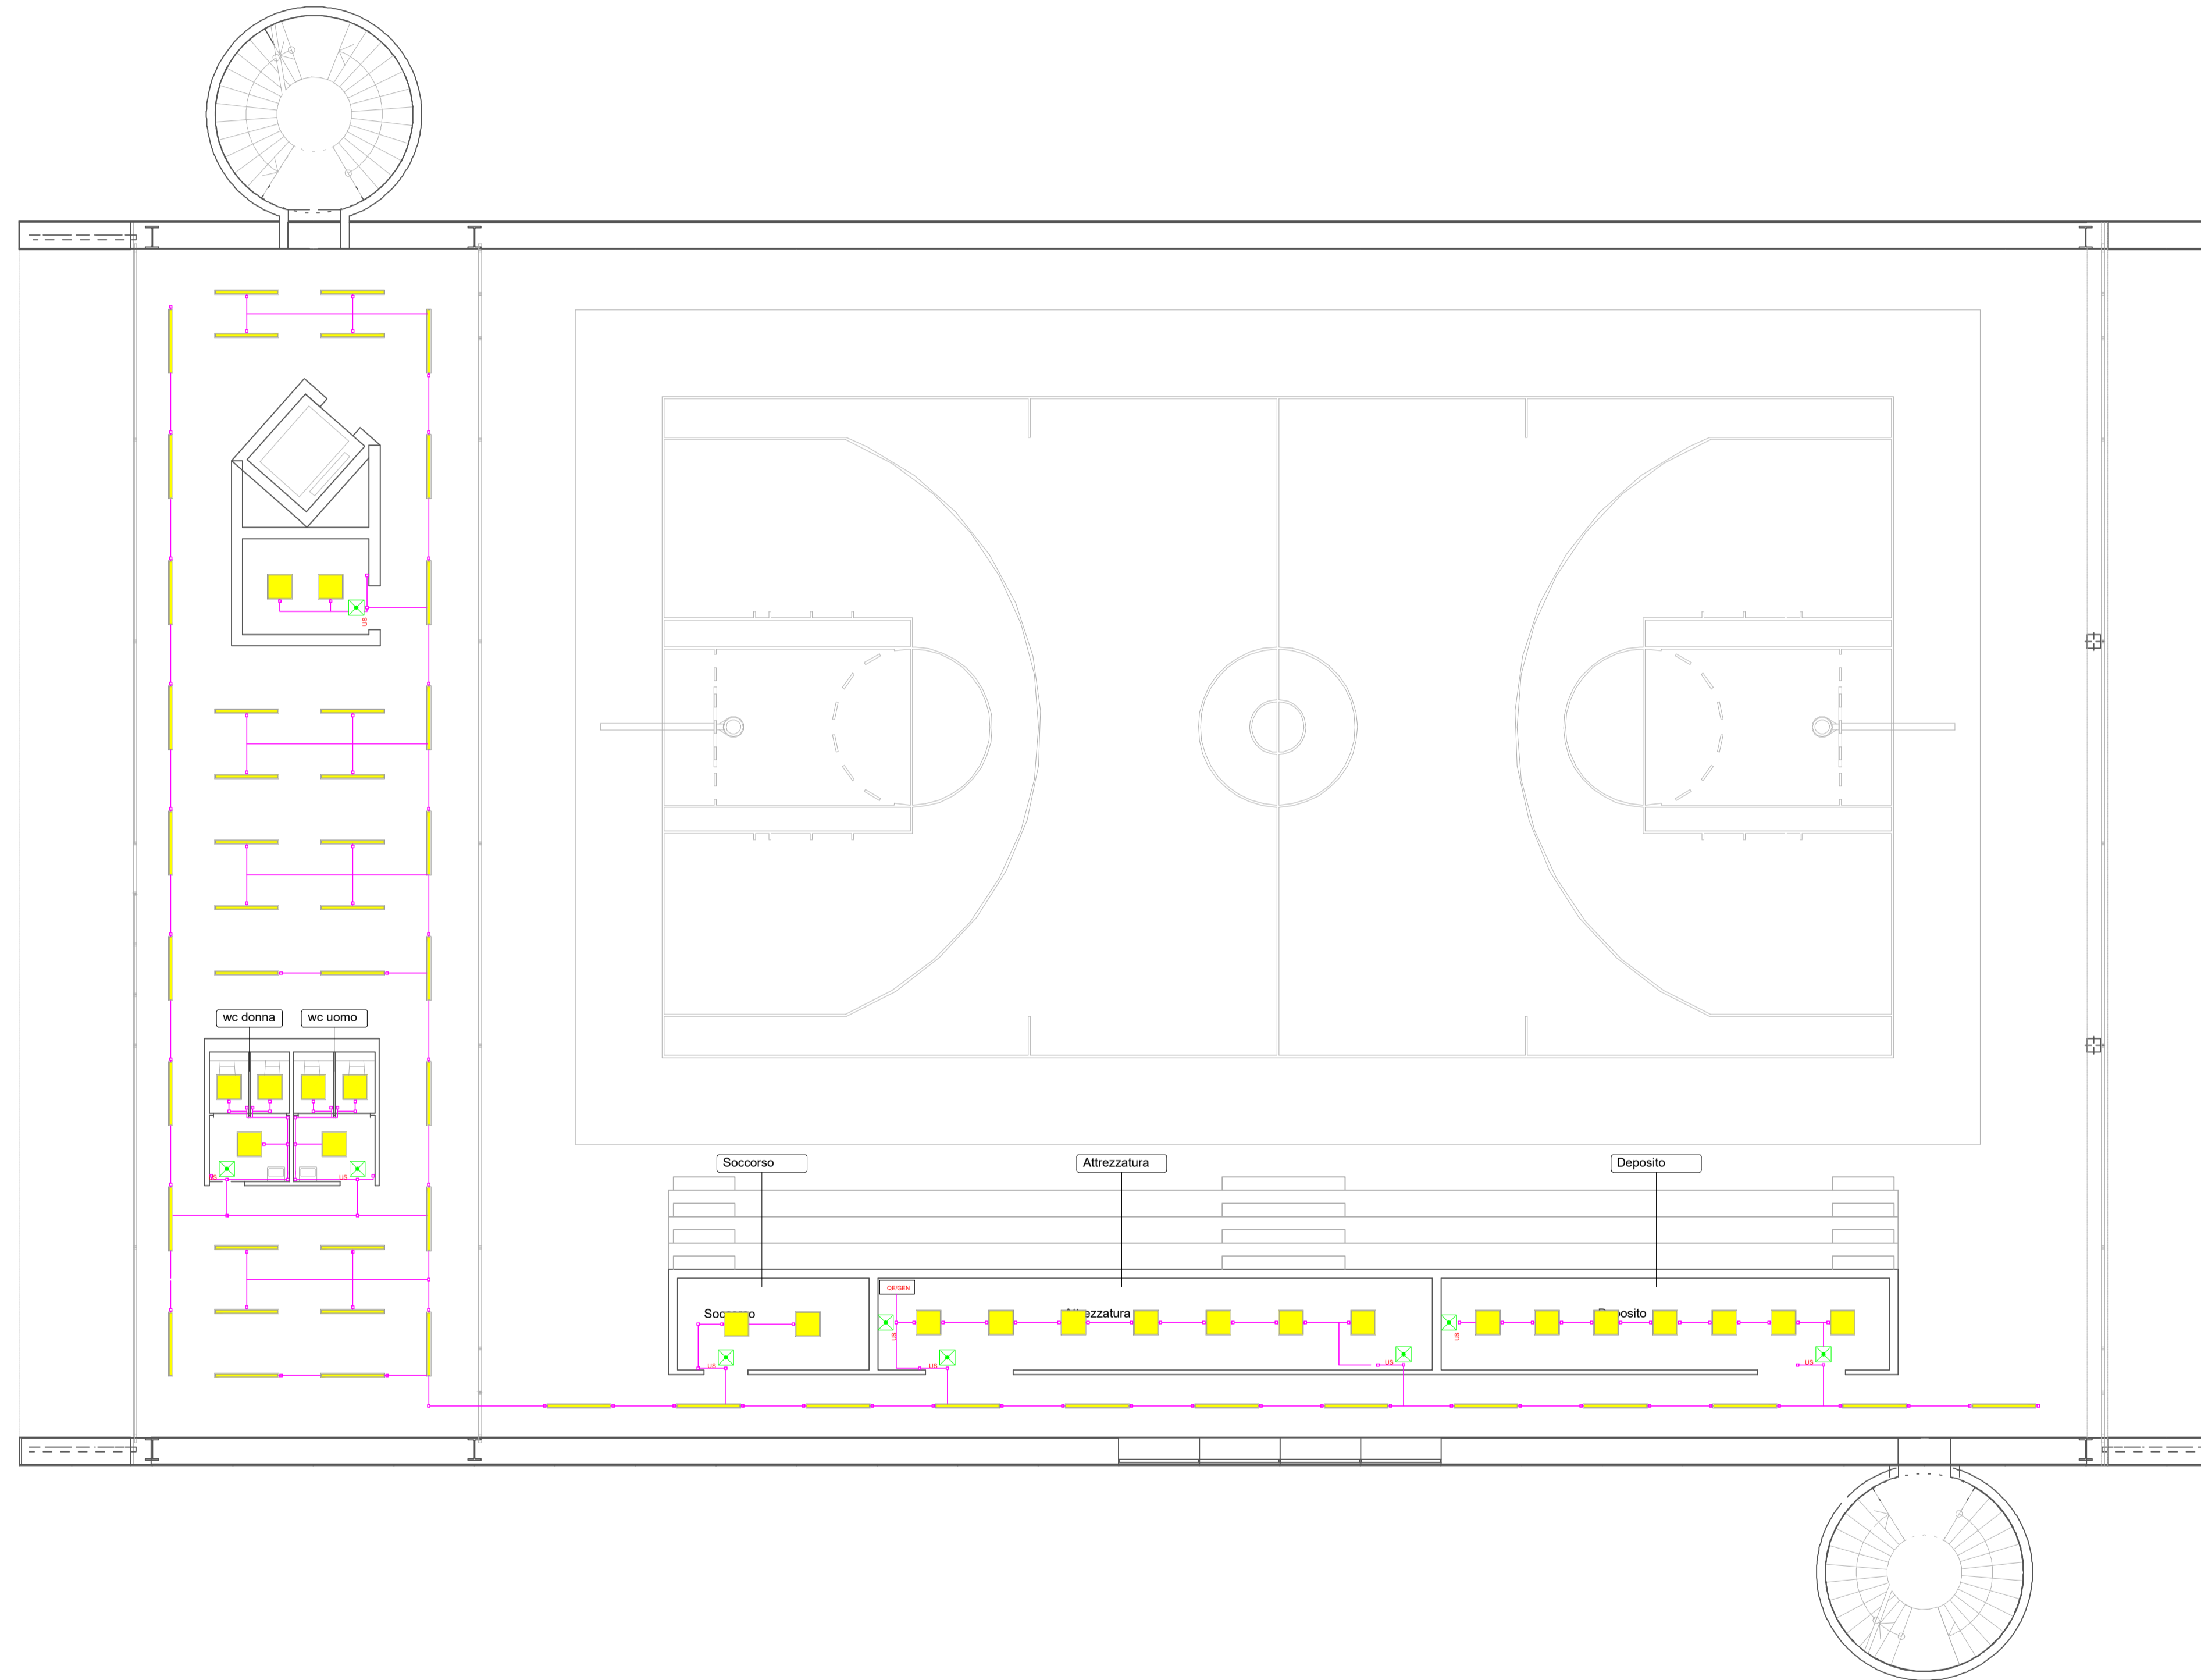

LEGENDA SIMBOLI

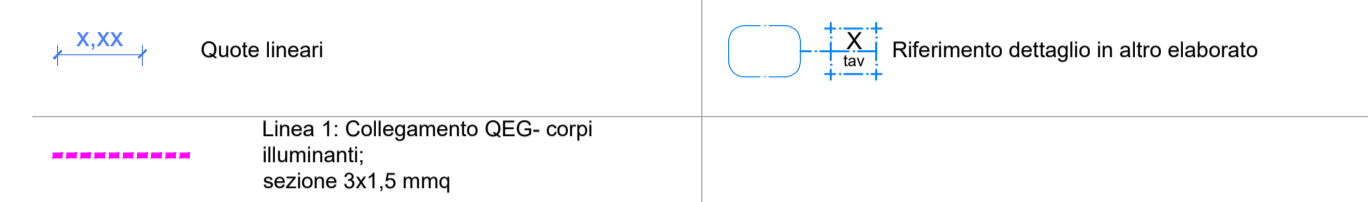

LEGENDA - APPARECCHIATURE PRINCIPALI

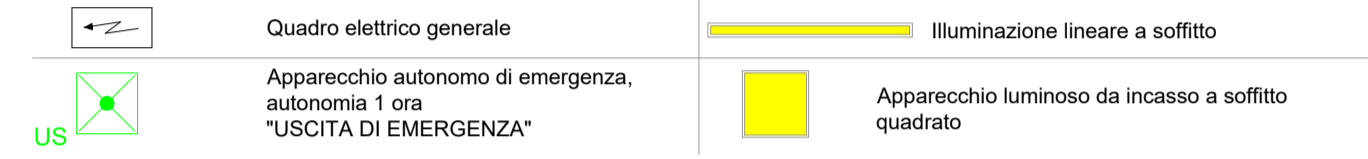

COMUNE DI CARDITO
 Città Metropolitana di Napoli

Finanziato dall'Unione europea NextGenerationEU

ItaliaDomani

MINISTERO DELL'INTERNO



PROGETTO DEFINITIVO

Appalto integrato sulla base del progetto di fattibilità tecnica ed economica "Smart City Napoli Nord - Piani Urbani Integrati - M5C2 - I.2.2"
 CIG 972663946C CUP I45I22000020006 - CUP I45I22000030006

RTI

 OPUS COSTRUZIONI S.P.A.
 Capogruppo
 P.IVA 07201350639
 Via Campana 233, Pozzuoli

ARCHIVOLTO SRL
 Mandante
 P.IVA 07162480631
 Via O. P. Calfaro n.4, Napoli

RTP
 SAG ARCHITETTURA SRLS
 P.IVA 09189081210
 Sede legale: Via Posillipo 66, Napoli
 MASCOLO INGEGNERIA SRL
 P.IVA 08524811216
 Sede legale: Via Gramsci 19, Cicciانو
 ELECTA SRL
 P.IVA 04082971211
 Sede legale: Via Principe di Piemonte 109, Roccarainola

RUP
 Arch. Pasquale Imbema

PROGETTO ELETTRICO - (Cardito via Biagio Loffredo)
 Planimetria impianto illuminazione ordinaria e di emergenza_Palazzetto_Piano terra

REVISIONE	DESCRIZIONE	DATA	APPROVATO DA
00	Prima emissione	Dicembre 2023	

