



Planimetria impianto forza motrice_Palazzetto - Piano Terra - scala 1:100

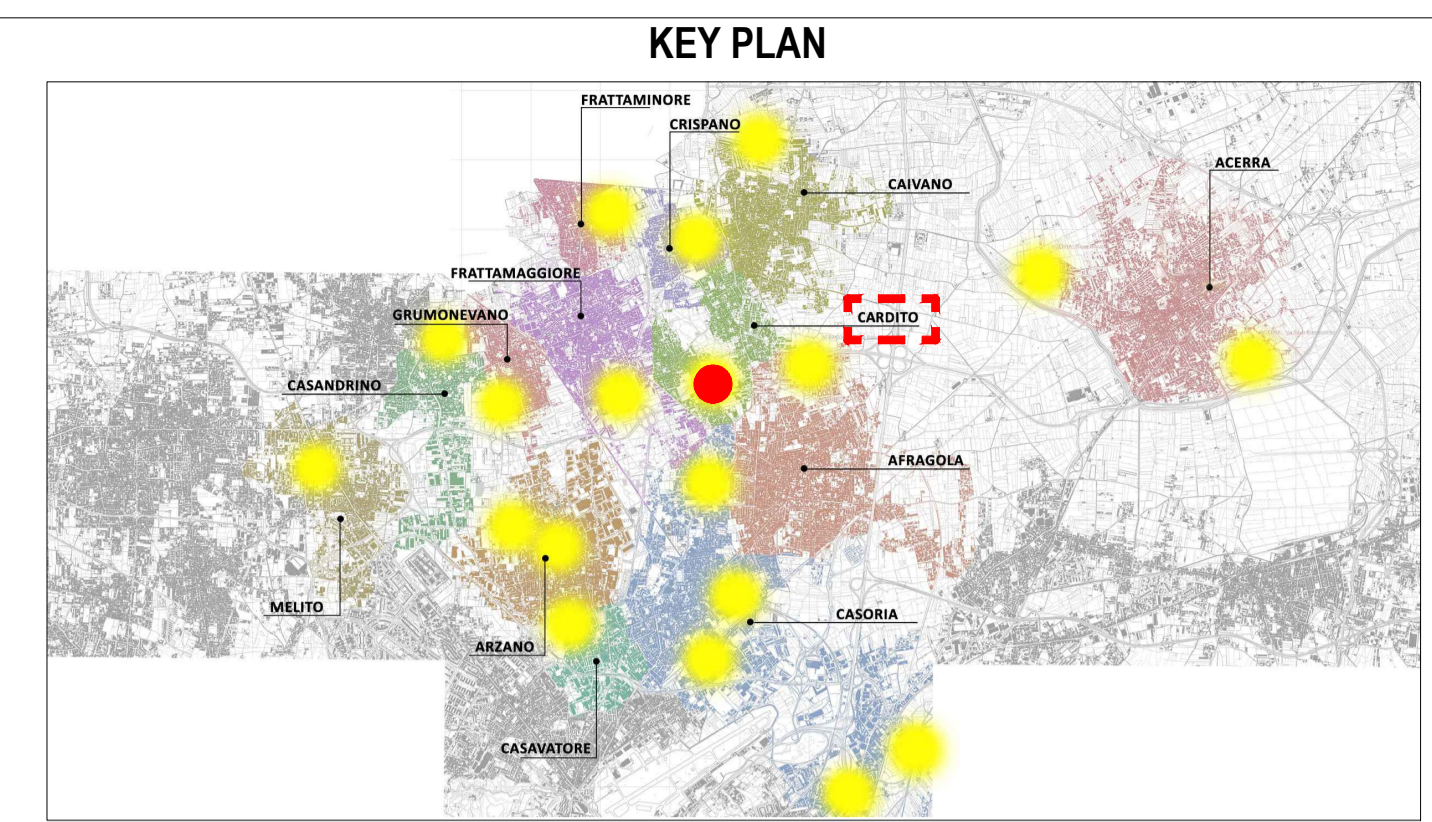

LEGENDA SIMBOLI

	Quote lineari		Riferimento dettaglio in altro elaborato
	Cassetta di derivazione a parete liscia dimensioni adeguate all'impianto		Cassetta di derivazione a incasso dimensioni adeguate all'impianto
	Dispositivo ottico acustico di allarme bagno posto all'esterno del bagno ripetuto in area presidiata		Punto di alimentazione elettrica direttamente ad utenza monofase + terra
	Pulsante a tirante per allarme bagno, alimentazione 24 Vac/50 Hz		Pulsante di sgancio
	Pulsante di annullamento allarme, installato all'interno del bagno		Quadro elettrico generale
	P.to di comando a parete con interruttore a rivelazione di presenza		P.to di comando con deviatore
	Collegamento QEG - Impianto di FM; sezione 3x1,5 mmq		

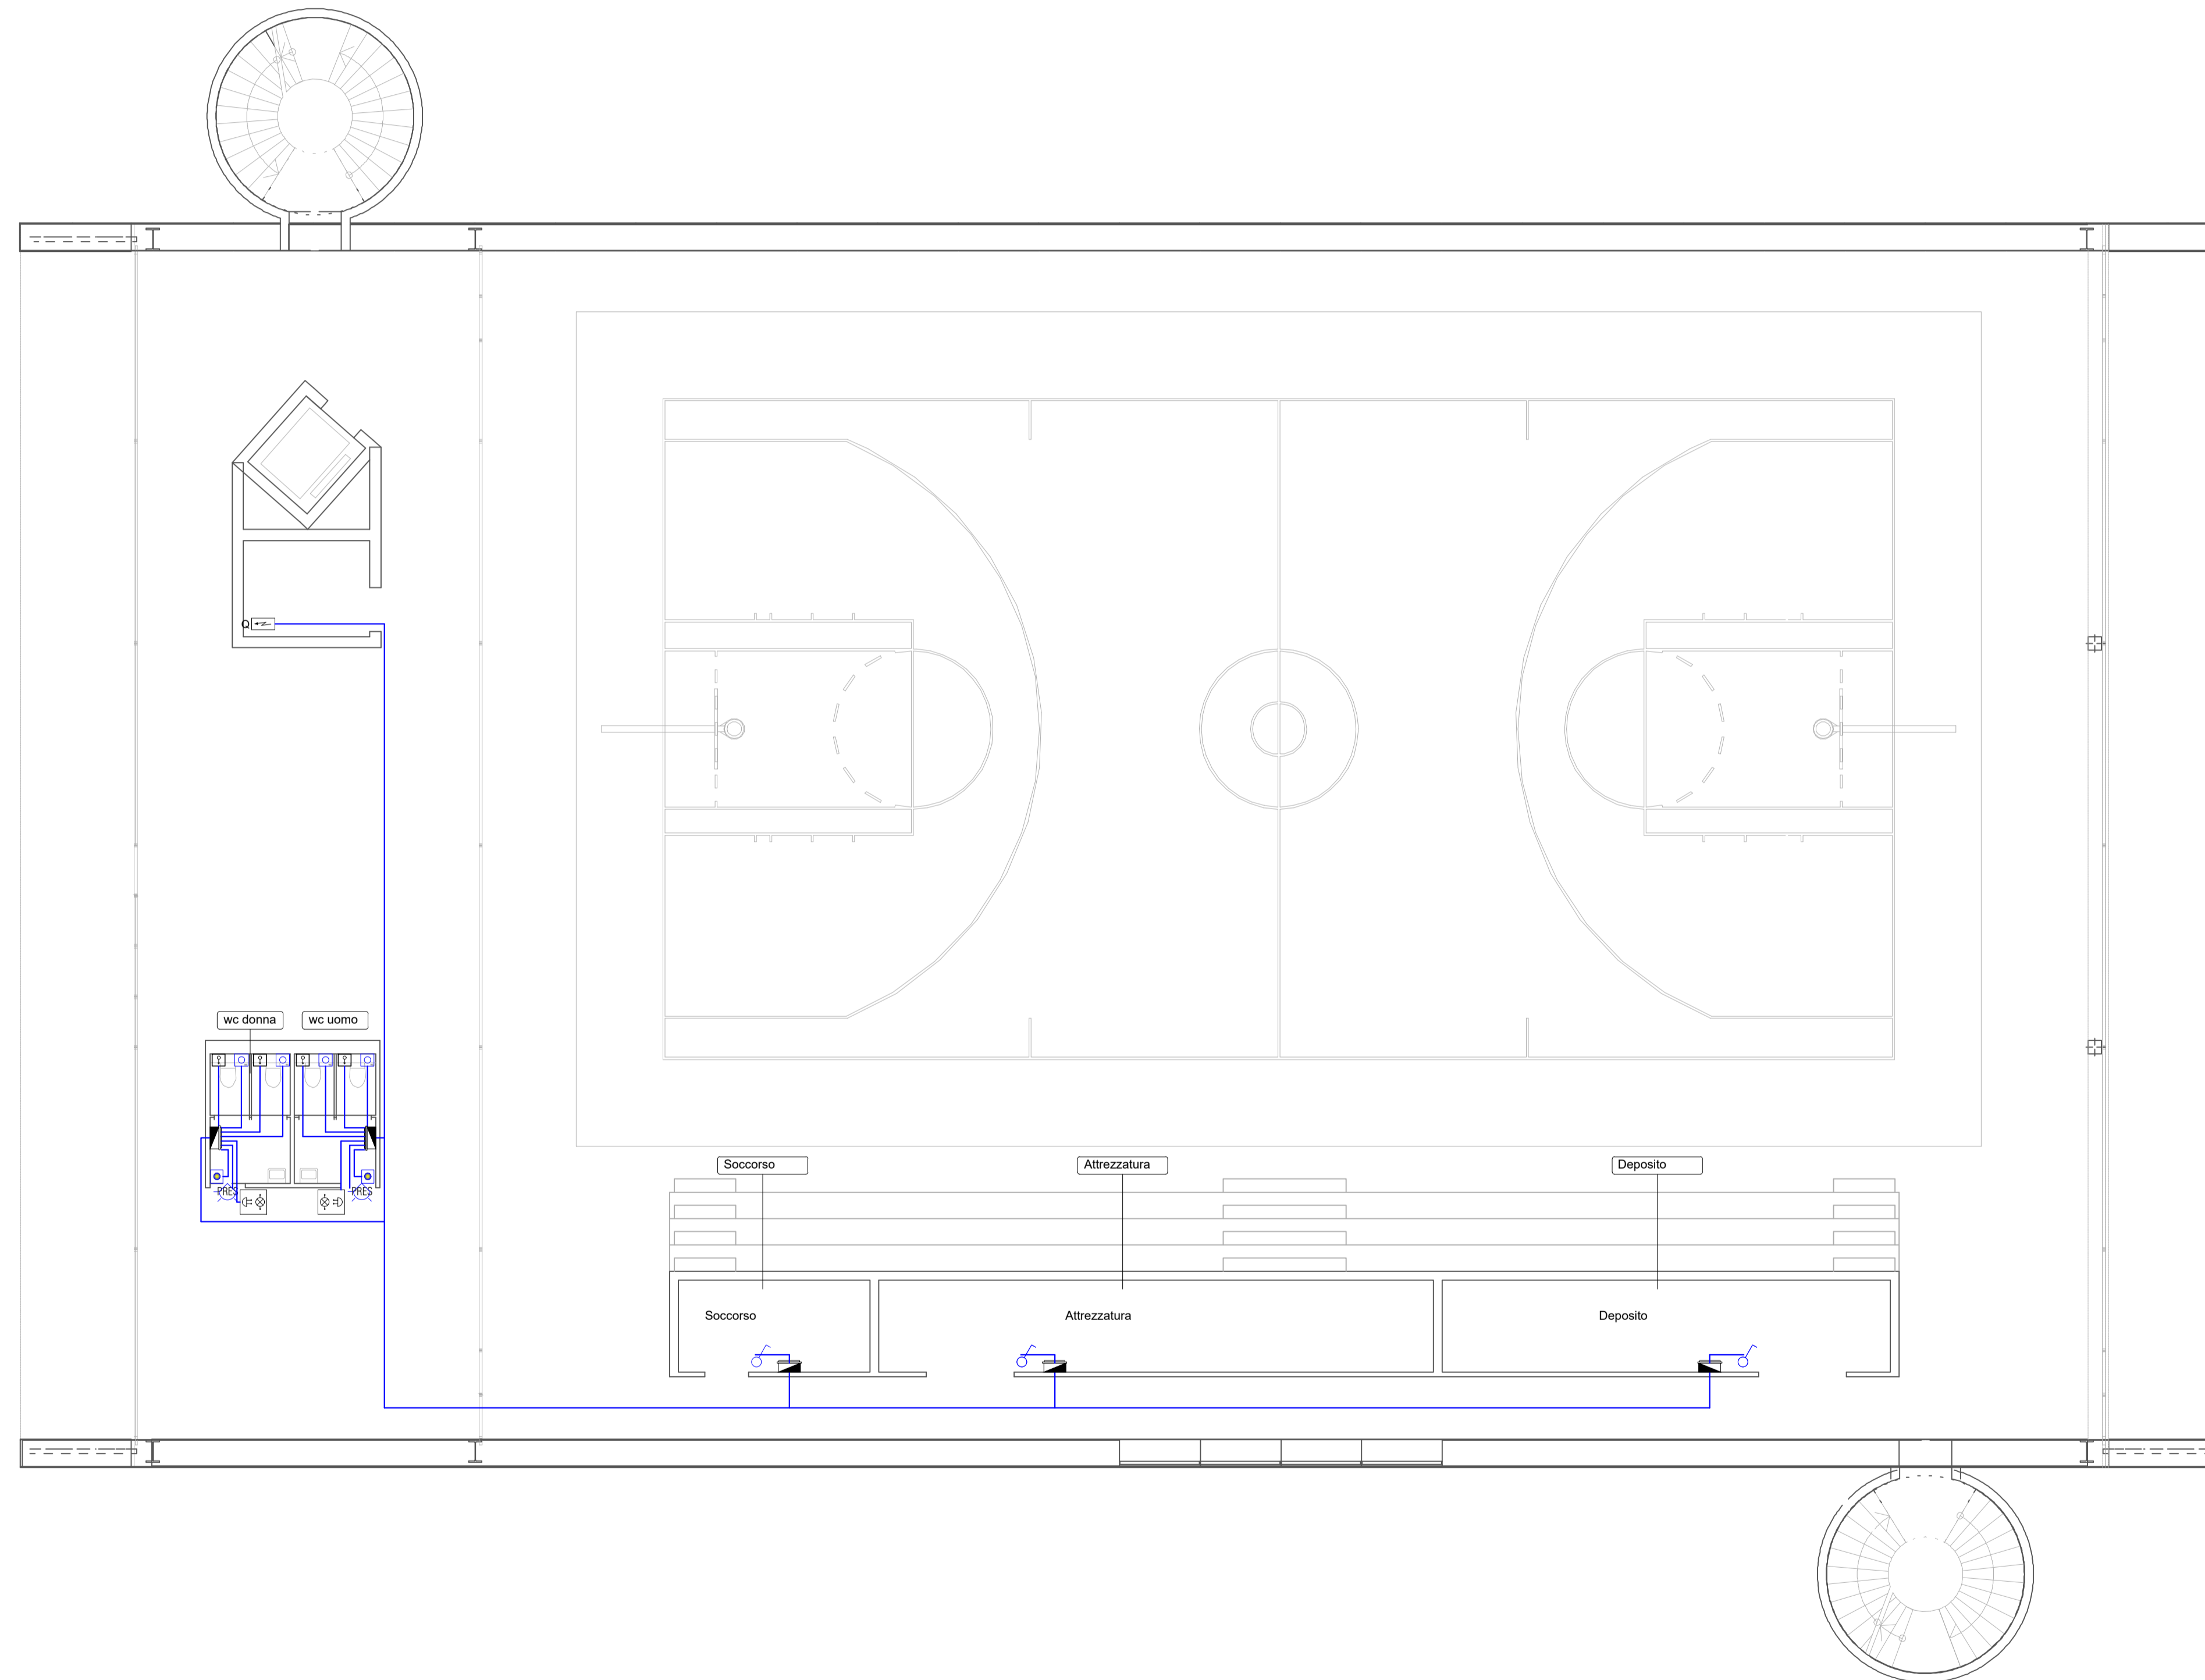

PROGETTO DEFINITIVO

Appalto integrato sulla base del progetto di fattibilità tecnica ed economica "Smart City Napoli Nord - Piani Urbani Integrati - M5C2 - I.2.2"
CIG 972663946C CUP I45I22000020006 - CUP I45I22000030006

<p>RTI</p> <p> OPUS COSTRUZIONI S.P.A. Capogruppo P.IVA 07201350639 Via Campana 233, Pozzuoli</p> <p> ARCHIVOLTO SRL Mandante P.IVA 07162480631 Via O. P. Calfaro n.4, Napoli</p>	<p>RTP</p> <p>SAG ARCHITETTURA SRLS P.IVA 09189081210 Sede legale: Via Posillipo 66, Napoli</p> <p>MASCOLO INGEGNERIA SRL P.IVA 08524811216 Sede legale: Via Gramsci 19, Cicchiano</p> <p>ELECTA SRL P.IVA 04082971211 Sede legale: Via Principe di Piemonte 109, Roccarainola</p>
--	---

RUP
Arch. Pasquale Imbemma

PROGETTO ELETTRICO - (Cardito via Biagio Loffredo)

Planimetria impianto Forza Motrice_Palazzetto_Piano terra

REVISIONE	DESCRIZIONE	DATA	APPROVATO DA
00	Prima emissione	Dicembre 2023	

Scale: 1:100, Format: A1, Date: Dicembre 2023, Code: CRD.PD.ELT.G.003