





Planimetria passaggio cavi: corpi illuminanti - scala 1:100

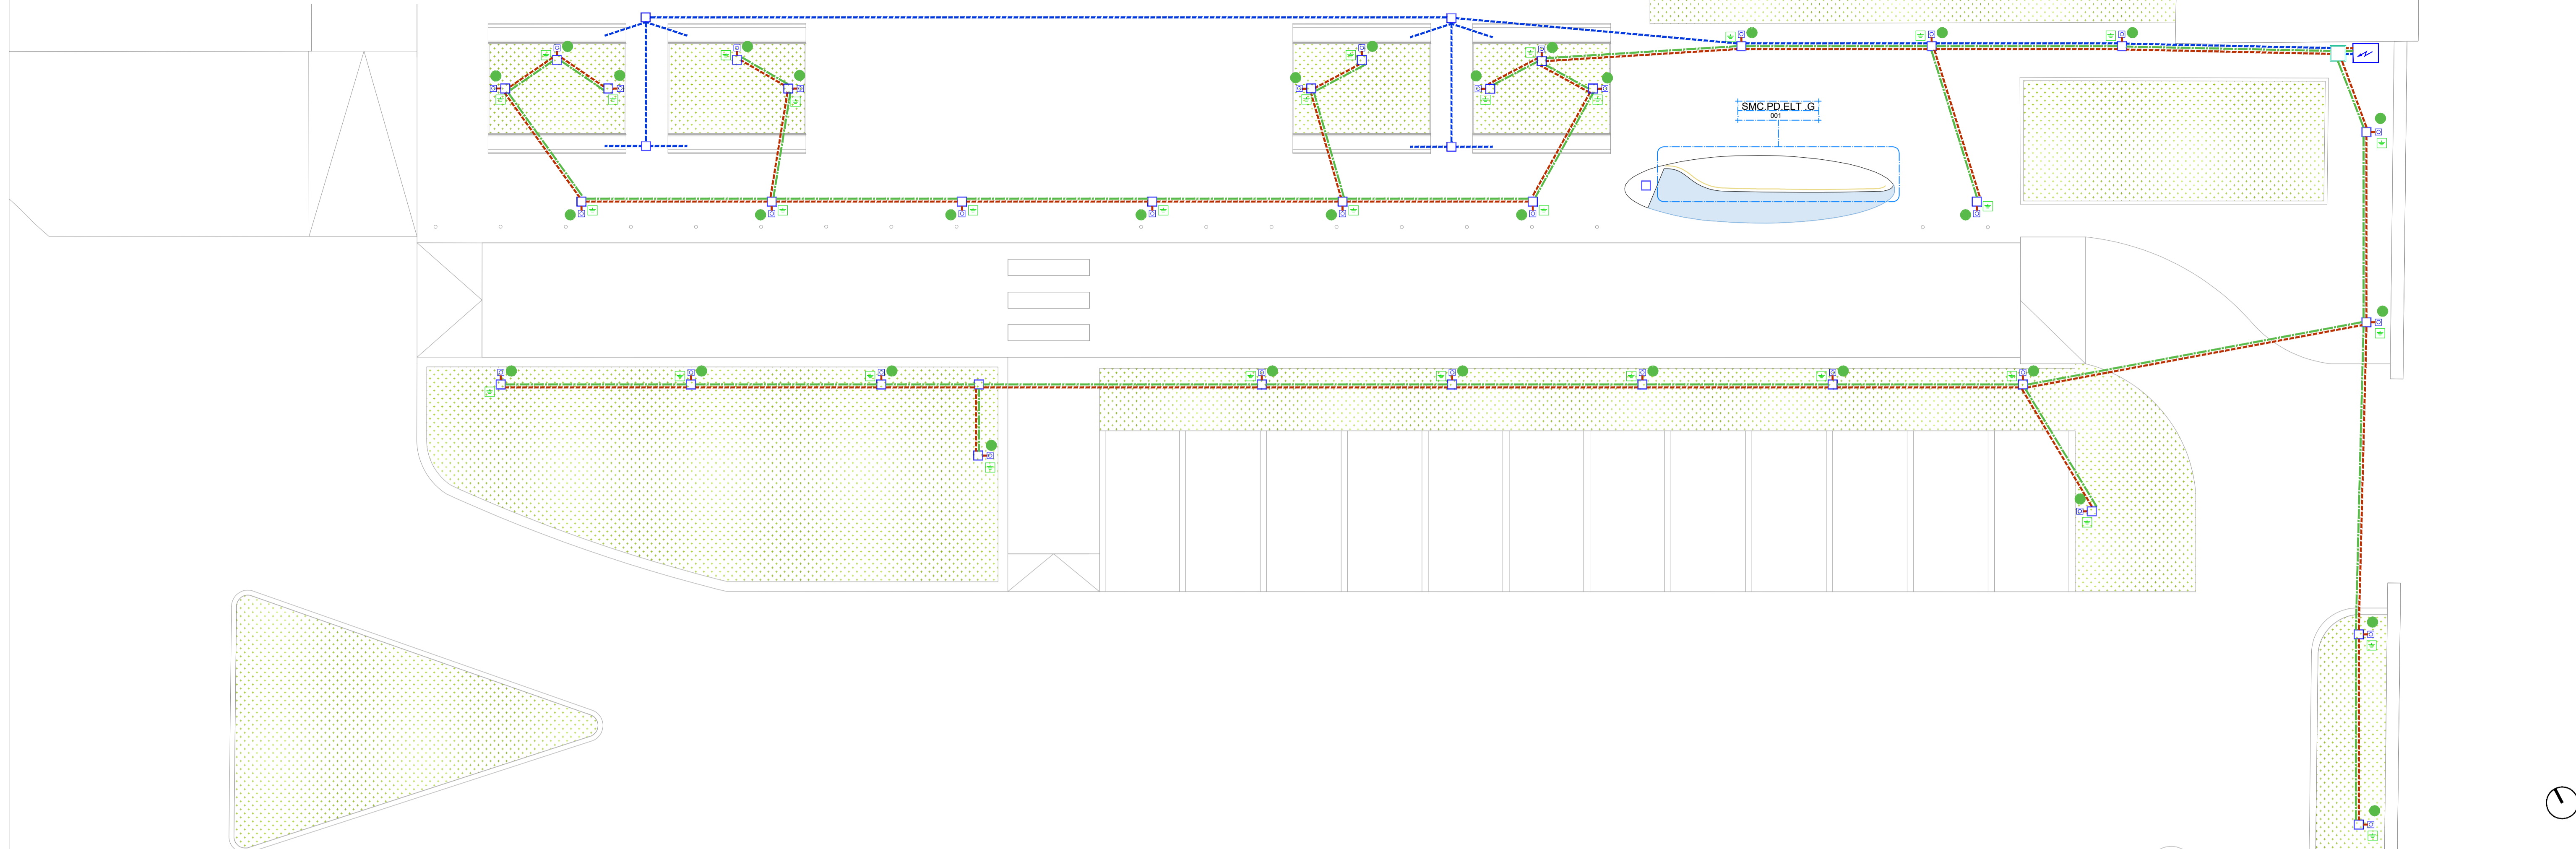

Planimetria passaggio cavi: altri apparati - scala 1:100

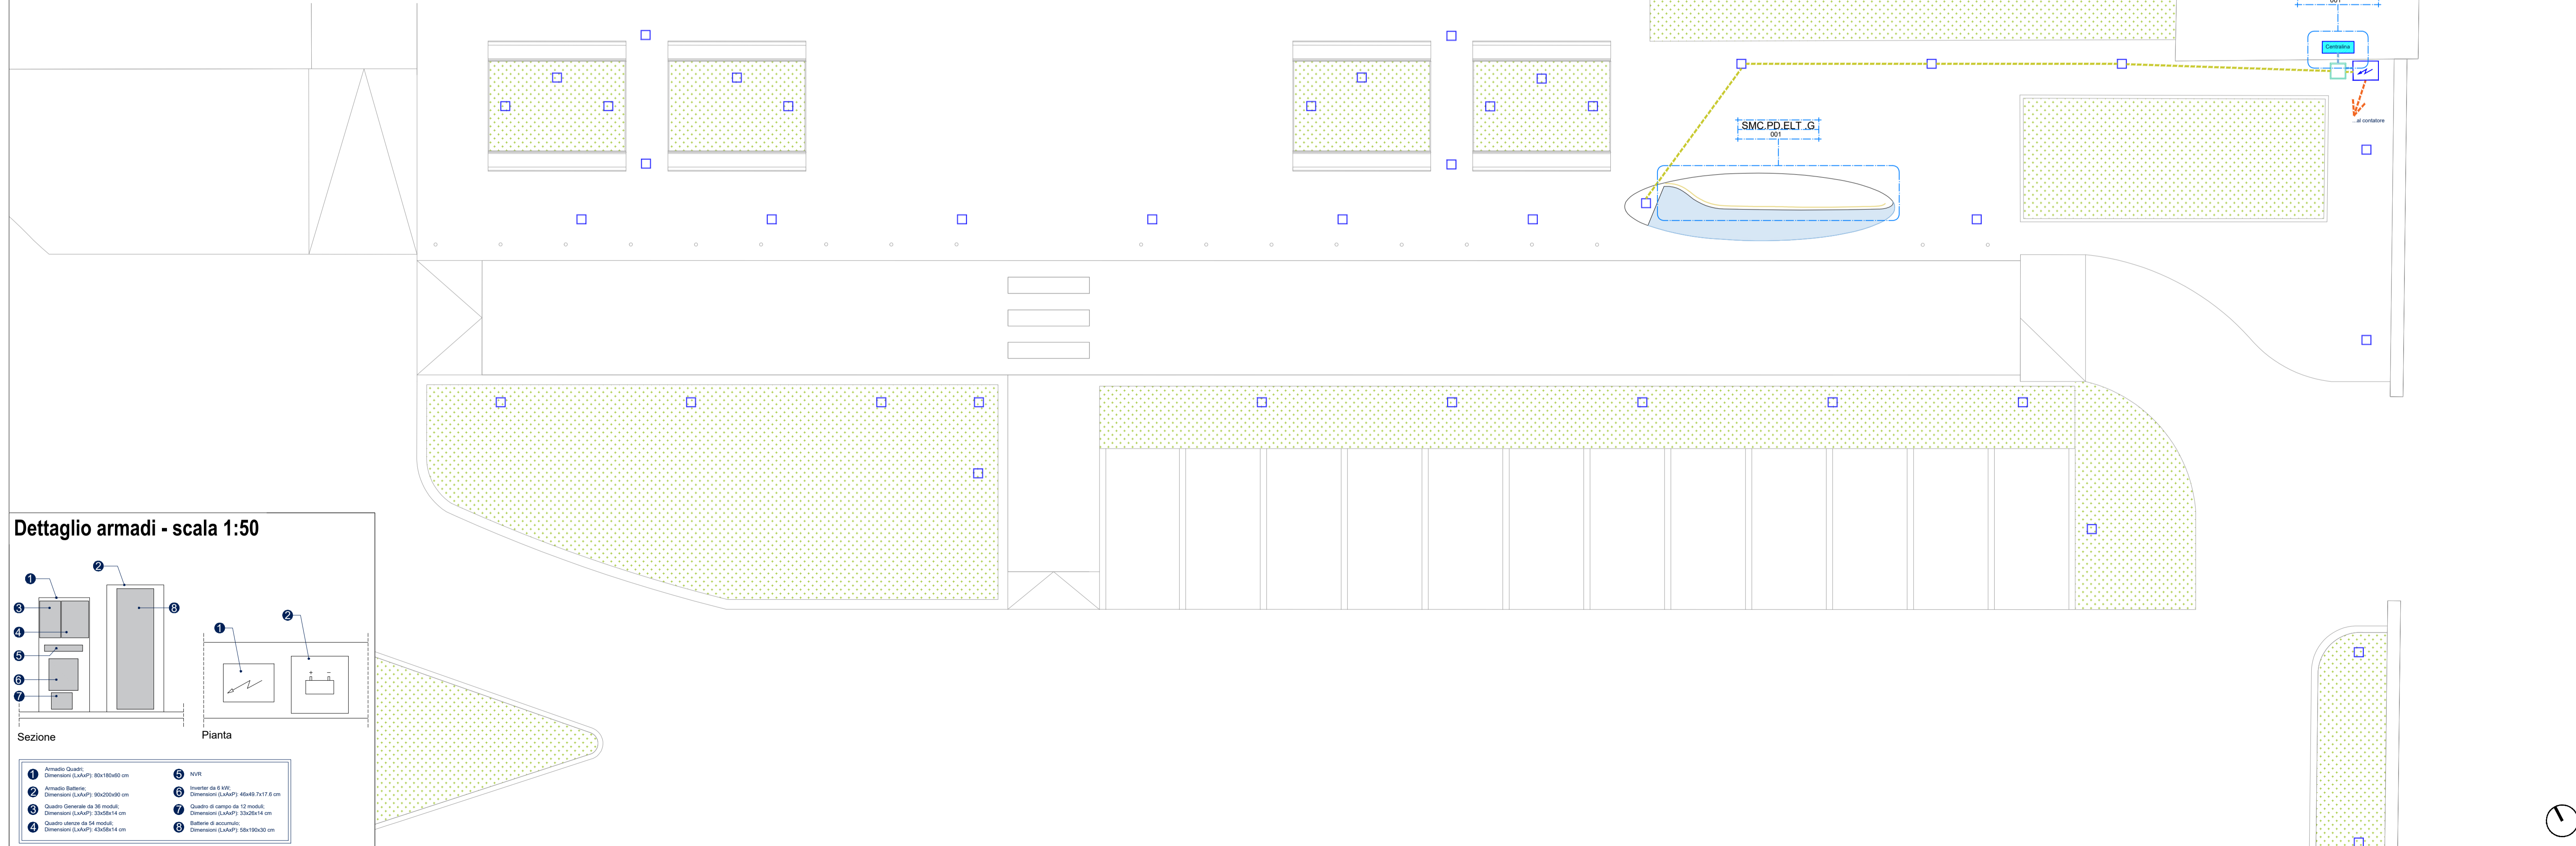

Dettaglio armadi - scala 1:50

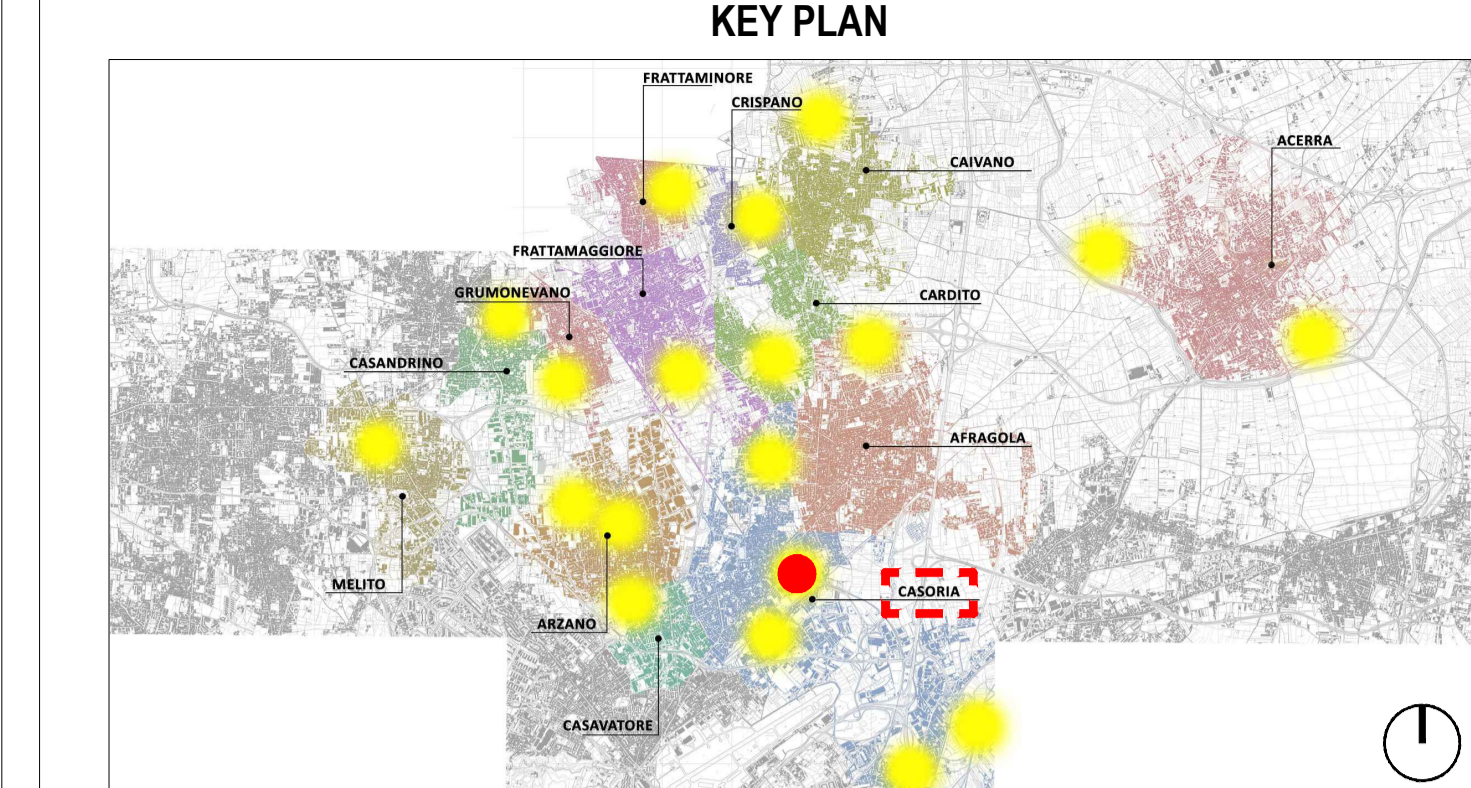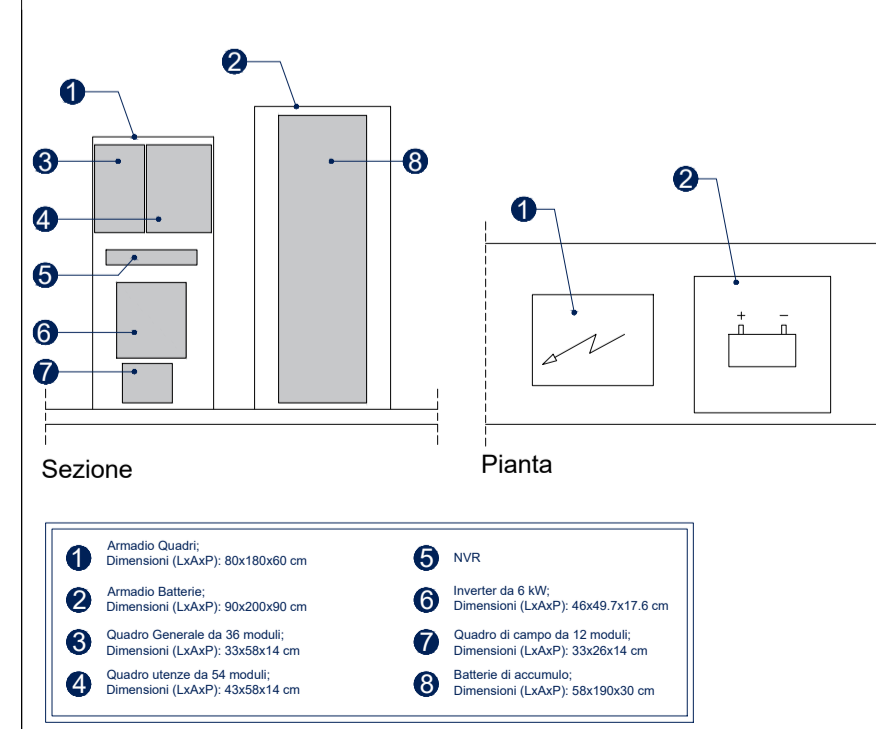

LEGENDA

	Quote lineari		Riferimento dettaglio in altro elaborato
	Pozzetti in cls con chiusura a vaschetta per alloggiamento pavimentazione o terreno; Dimensioni 300x300x300 mm; n° elementi = 40		Piastrella base portapalo con tirafondini; n° elementi = 34
	Pozzetti in cls con chiusura a vaschetta per alloggiamento pavimentazione o terreno; Dimensioni 500x500x300 mm; n° elementi = 2		Armadio Quadro; Dimensioni (LxAxP): 80x180x60 cm; n° elementi = 1
	Dispersore di terra a croce collegato a corda nuda in rame; n° elementi = 34		Linea 3: Collegamento QE - pensilina di attesa bus; sezione 3x1,5 mmq
	Collegamento ai pali in acciaio zincato con corda di rame; n° elementi = 35; sezione 16 mmq		Linea 4: Collegamento QE - corpi illuminanti della stazione di ricarica bus; sezione 3x1,5 mmq
	Corda di terra in rame posata su fondo di scavo; sezione 16 mmq		Linea 5: Collegamento QE - centralina per irrigazione; sezione 3x2,5 mmq
	Linea 1: Collegamento QE - armature su palo; sezione 3x2,5 mmq		Linea 6: Collegamento montante elettrica; sezione 3x6 mmq
	Linea 2: Collegamento QE - strip led; sezione 3x2,5 mmq		

**COMUNE DI CARDITO**  
 Città Metropolitana di Napoli



PROGETTO DEFINITIVO

Appalto integrato sulla base del progetto di fattibilità tecnica ed economica "Smart City Napoli Nord - Piani Urbani Integrati - MSC2 - I.2.2"  
 CIG 972663946C CUP I4512200020006 - CUP I4512200030006

**RTI**  
**OPUS COSTRUZIONI S.P.A.**  
 Capogruppo  
 P.IVA 07201350639  
 Via Campana 233, Pozzuoli

**RTP**  
**SAG ARCHITETTURA SRLS**  
 P.IVA 09189081210  
 Sede legale: Via Posillipo 66, Napoli  
**MASCOLO INGEGNERIA SRL**  
 P.IVA 08524811216  
 Sede legale: Via Gramsci 19, Cicciiano  
**ELECTA SRL**  
 P.IVA 04082971211  
 Sede legale: Via Principe di Piemonte 109, Roccarainola

**ARCHIVOLTO SRL**  
 Mandante  
 P.IVA 07162480631  
 Via O. P. Cafaro n.4, Napoli

**RUP**  
 Arch. Pasquale Imbema

**PROGETTO ELETTRICO - (Casoria Piazza Dante)**  
 Planimetria passaggio cavi

REVISIONE	DESCRIZIONE	DATA	APPROVATO DA
00	prima emissione	Dicembre 2023	