
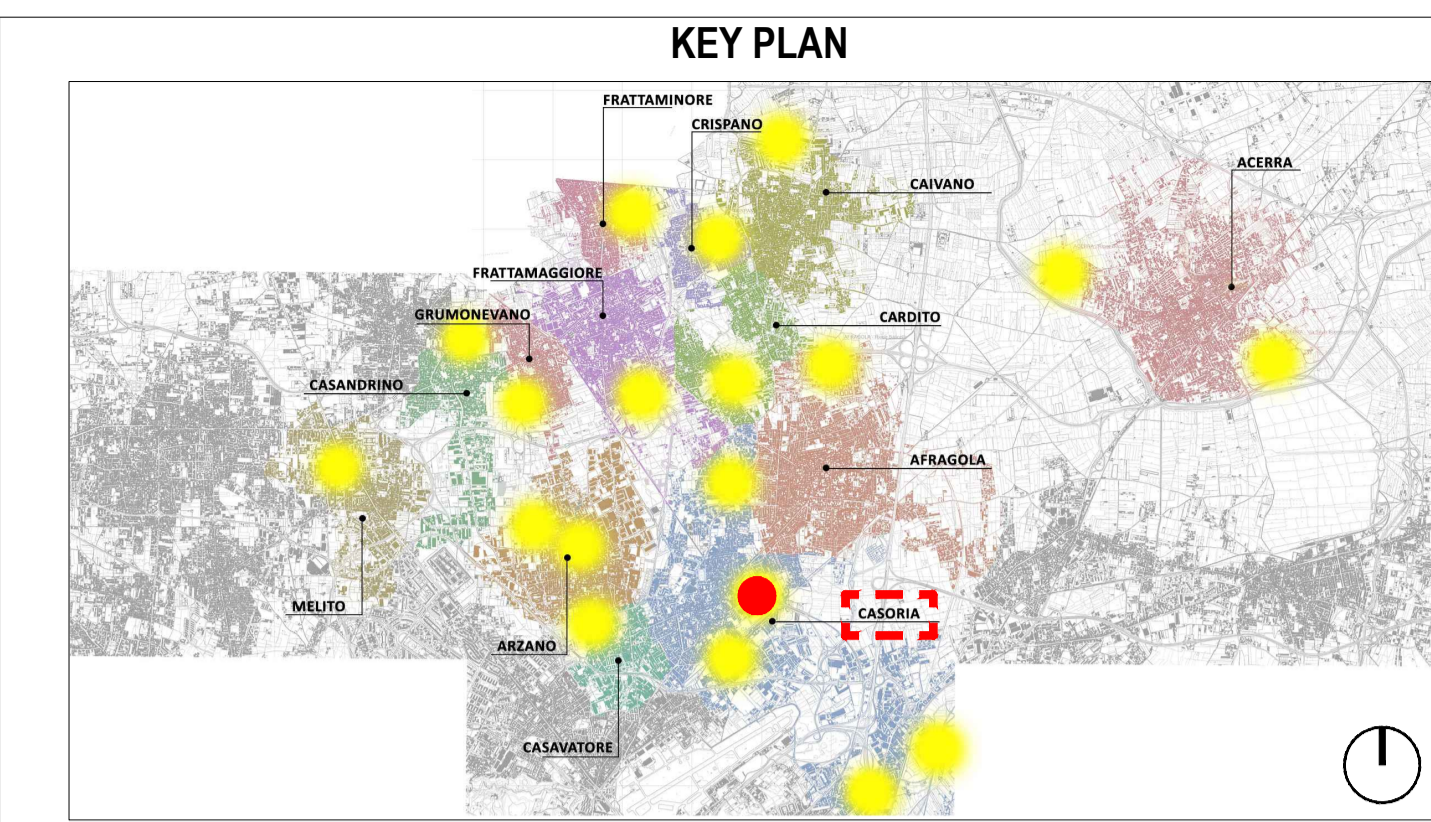



Planimetria videosorveglianza e trasmissione dati - scala 1:100

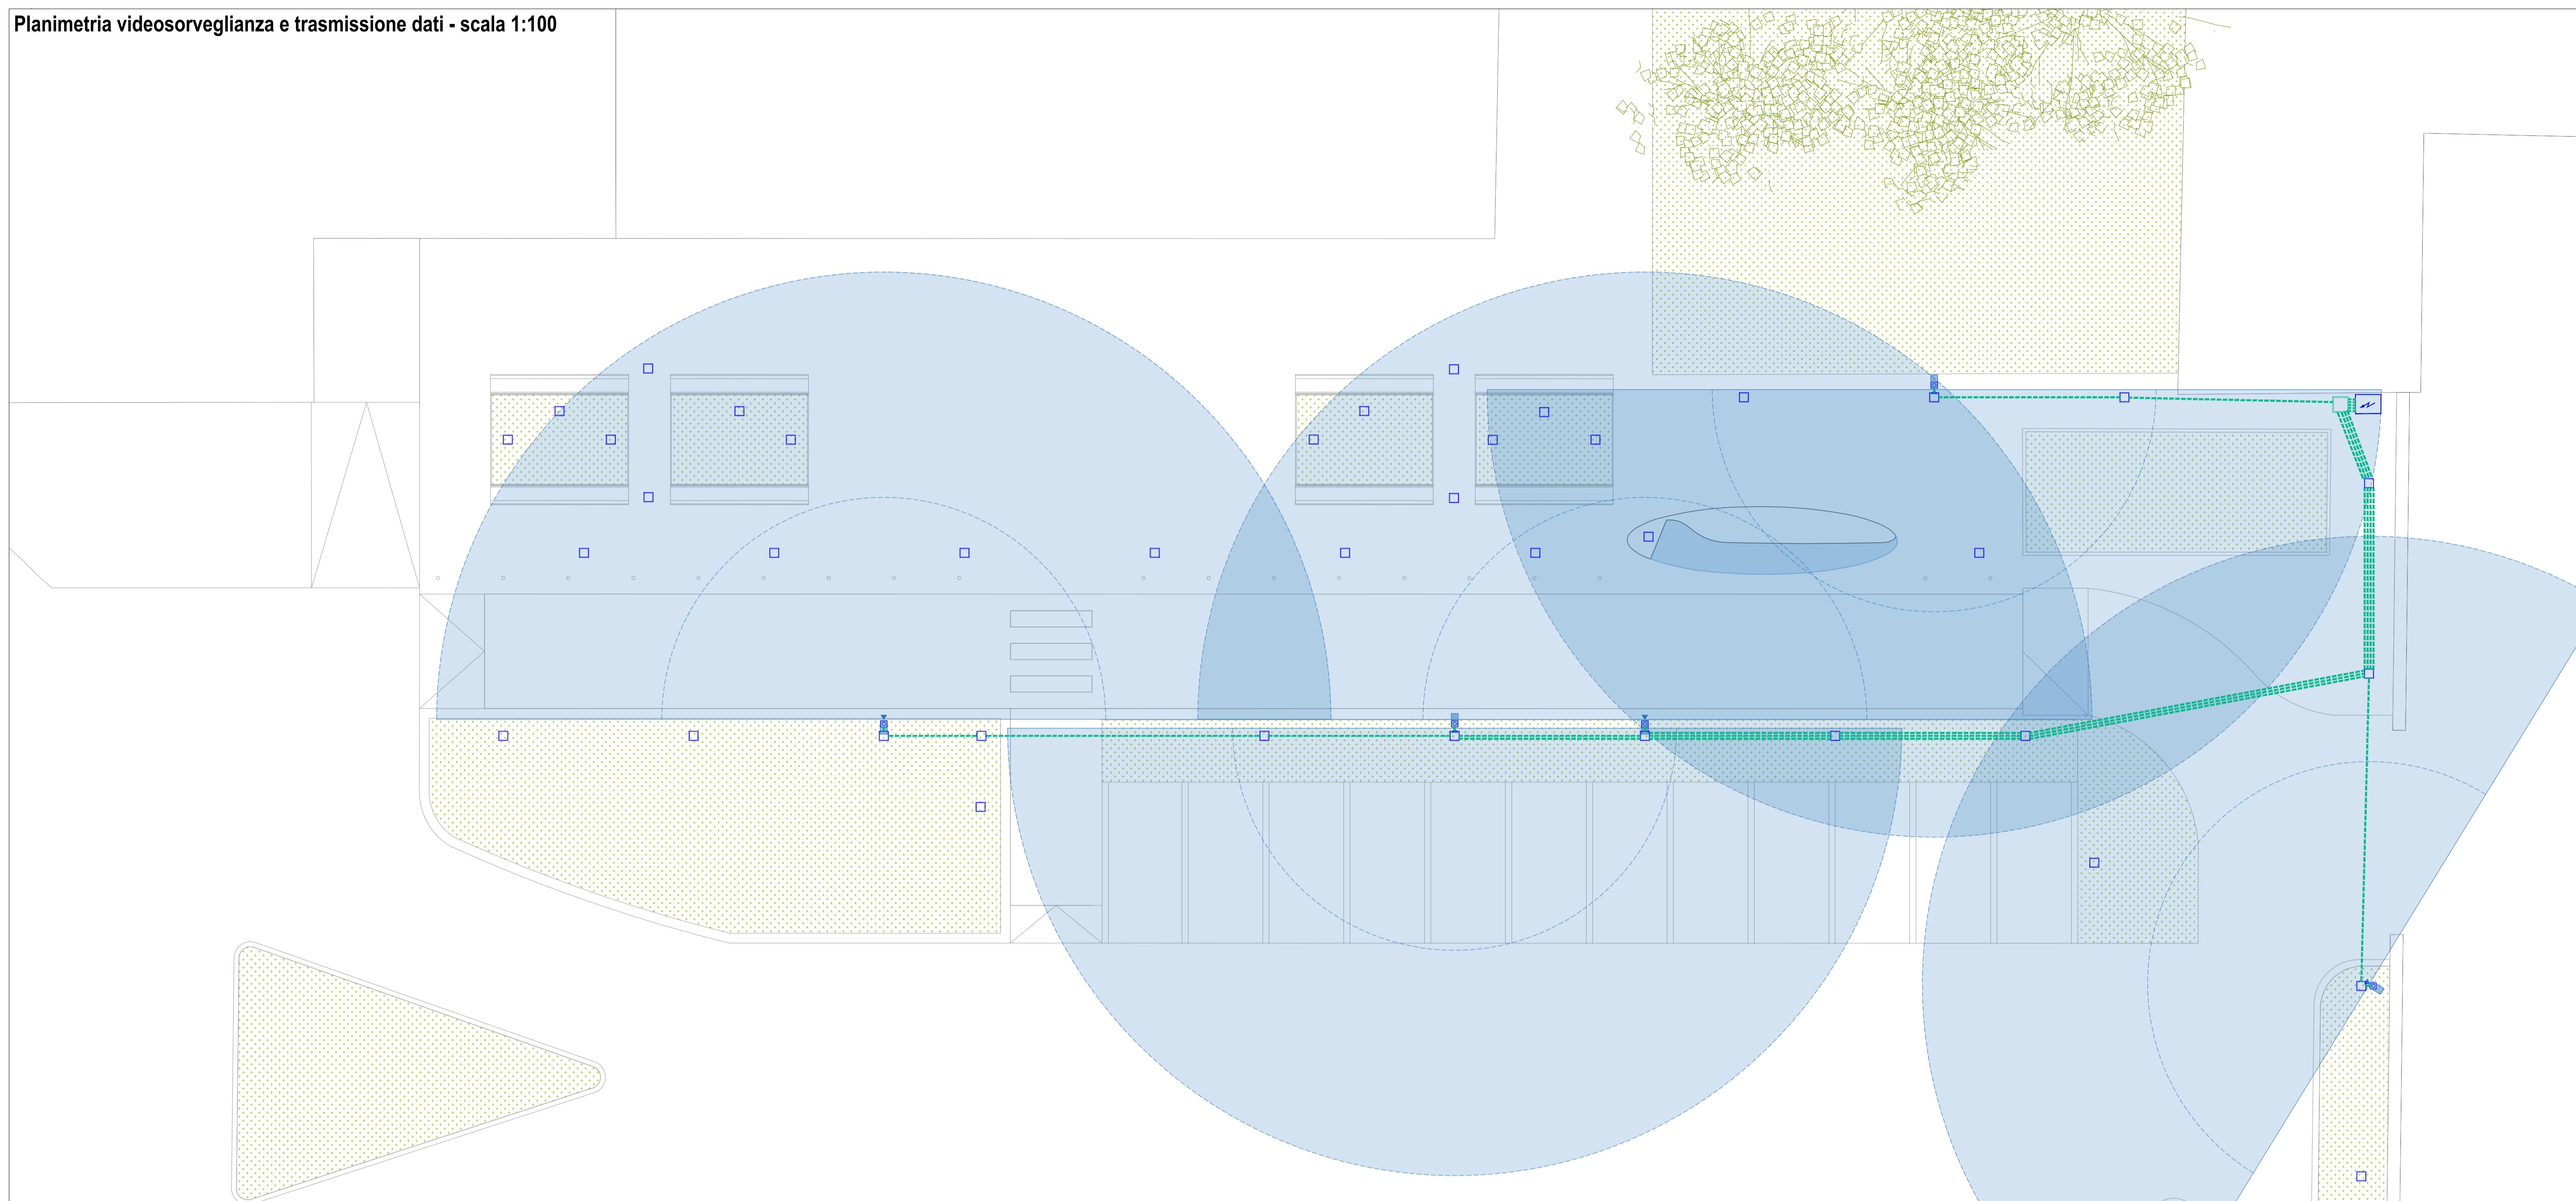

LEGENDA

	Quote lineari		Riferimento dettaglio in altro elaborato
	Pozzetti in cls con chiusura a vaschetta per alloggio pavimentazione o terreno; Dimensioni 300x300x300 mm; n° elementi = 44		Piastre base portapalo con tirafondini; n° elementi = 35
	Pozzetti in cls con chiusura a vaschetta per alloggio pavimentazione o terreno; Dimensioni 500x500x300 mm; n° elementi = 4		Armadure Quadri; Dimensioni (LxAxP): 80x180x60 cm; n° elementi = 1
	Posizionamento telecamera; n° elementi = 5		Linea 7: Collegamento telecamera; cavo POE sezione 4x2x0,3 mmq
	Area di identificazione L = 7 m		Area di riconoscimento L = 14,1 m

Dettaglio telecamera - scala 1:5

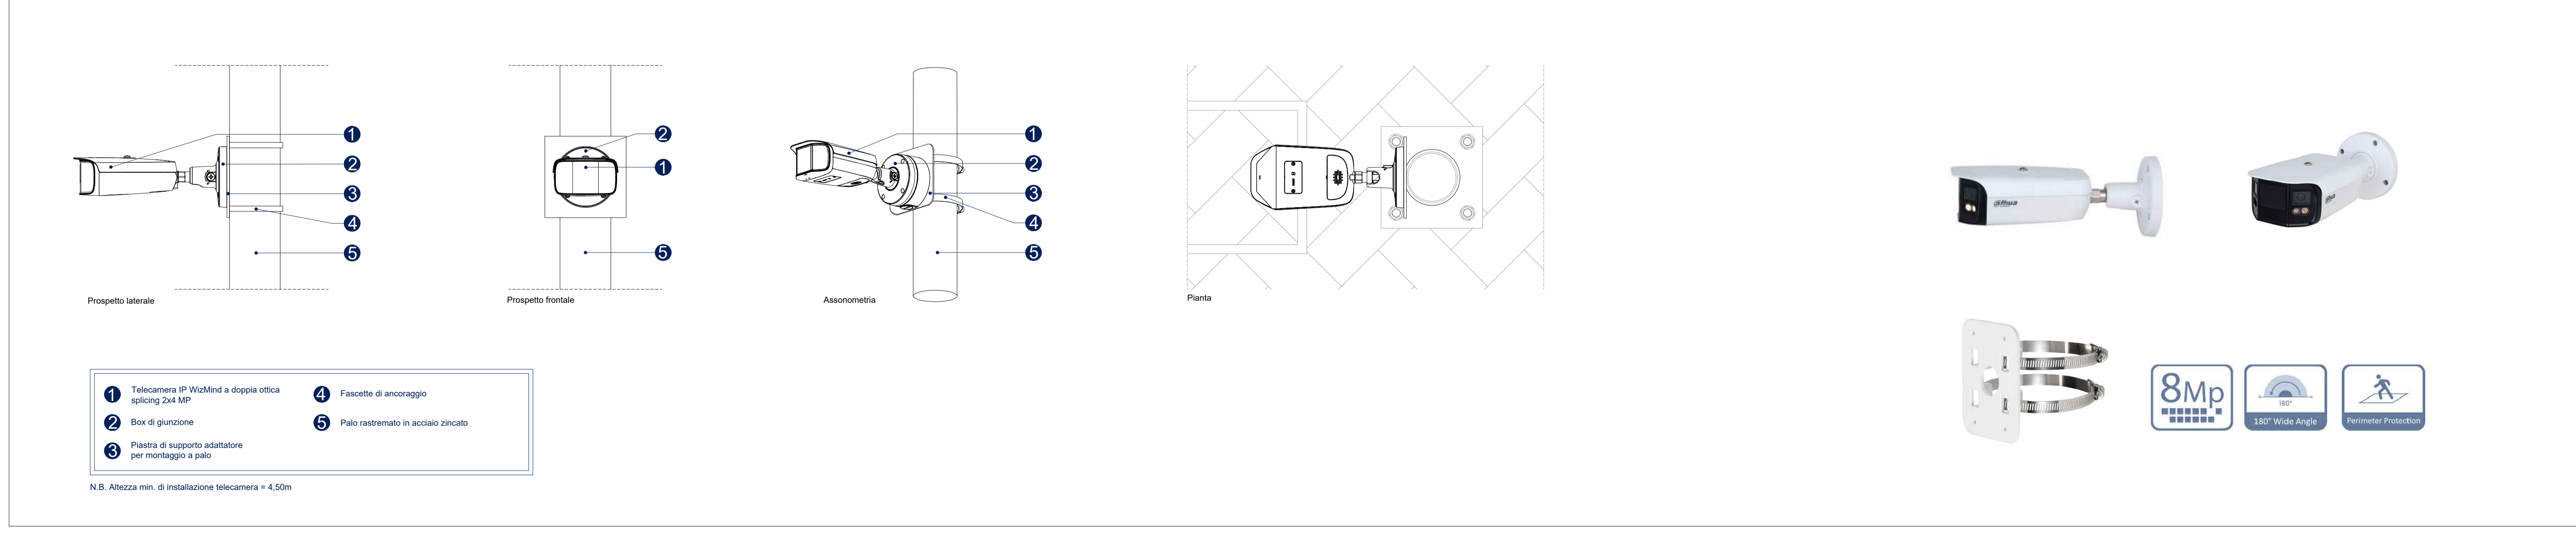

Caratteristiche telecamera



COMUNE DI CARDITO
 Città Metropolitana di Napoli

Cardito (Capofila)

Acerra

Afragola

Arzano

Calvano

Casandrino

Casavatore

Casoria

Crispiano

Frattamaggiore

Frattaminore

Grumo nevano

Melito

PROGETTO DEFINITIVO

Appalto integrato sulla base del progetto di fattibilità tecnica ed economica "Smart City Napoli Nord - Piani Urbani Integrati - MSC2 - I.2.2"
 CIG 972663946C CUP I45I22000020006 - CUP I45I22000030006

<p>RTI</p> <p> OPUS COSTRUZIONI S.P.A. Capogruppo P.IVA 07201350639 Via Campana 233, Pozzuoli</p> <p> ARCHIVOLTO SRL Mandante P.IVA 07162480631 Via O. P. Cafaro n.4, Napoli</p>	<p>RTI</p> <p>SAG ARCHITETTURA SRLS P.IVA 09189081210 Sede legale: Via Posillipo 66, Napoli</p> <p>MASCOLO INGEGNERIA SRL P.IVA 08524811216 Sede legale: Via Gramsci 19, Cicciانو</p> <p>ELECTA SRL P.IVA 04082971211 Sede legale: Via Principe di Piemonte 109, Roccarainola</p>
---	---

RUP
 Arch. Pasquale Imbema

PROGETTO ELETTRICO - (Casoria Piazza Dante)
 Planimetria impianti speciali:
 videosorveglianza e trasmissione dati

REVISIONE	DESCRIZIONE	DATA	APPROVATO DA
00	prima emissione	Dicembre 2023	

Dicembre 2023
 varie A1+ CSRL.PD.ELT.G.003