
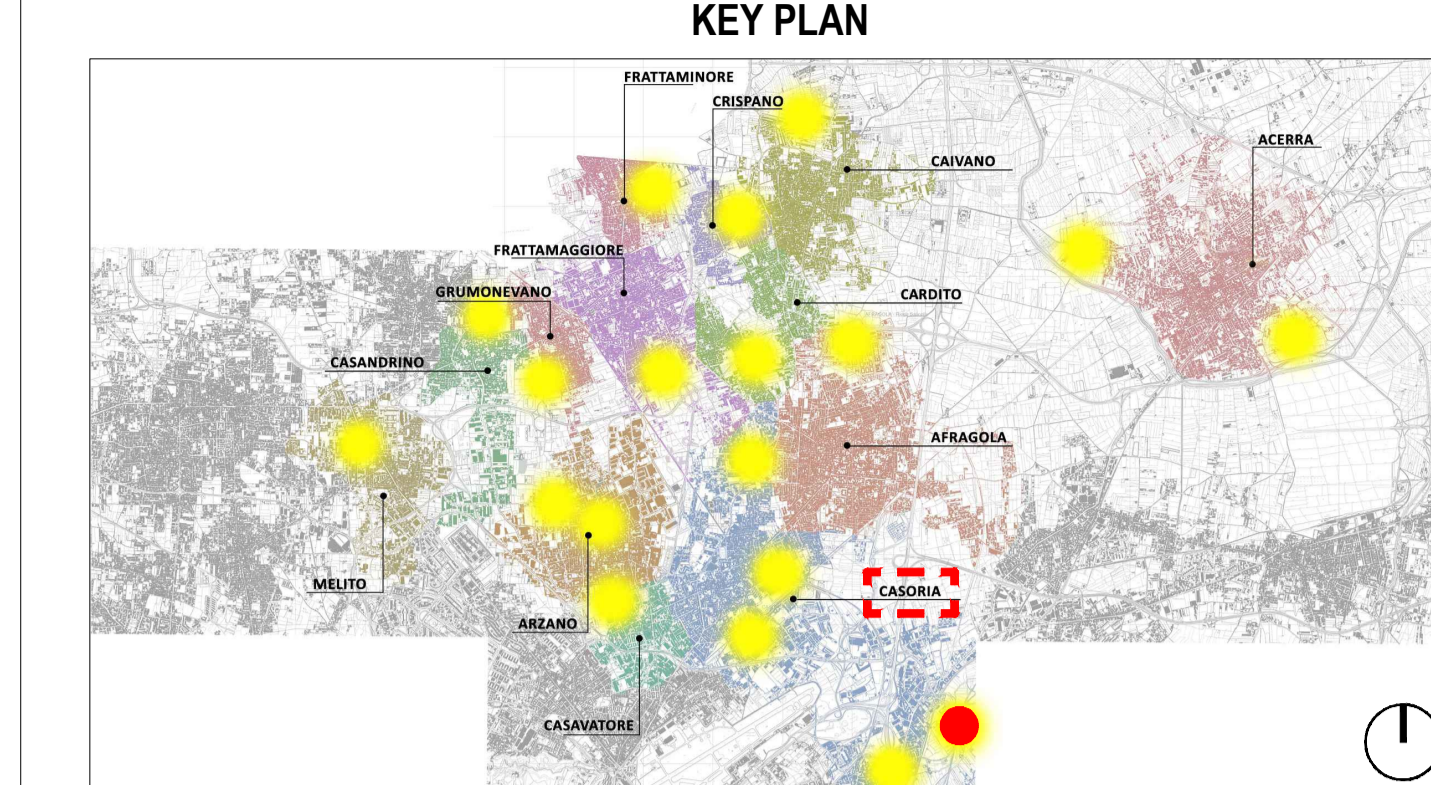


Viste tridimensionali

Planimetria posizionamento corpi illuminanti - scala 1:100

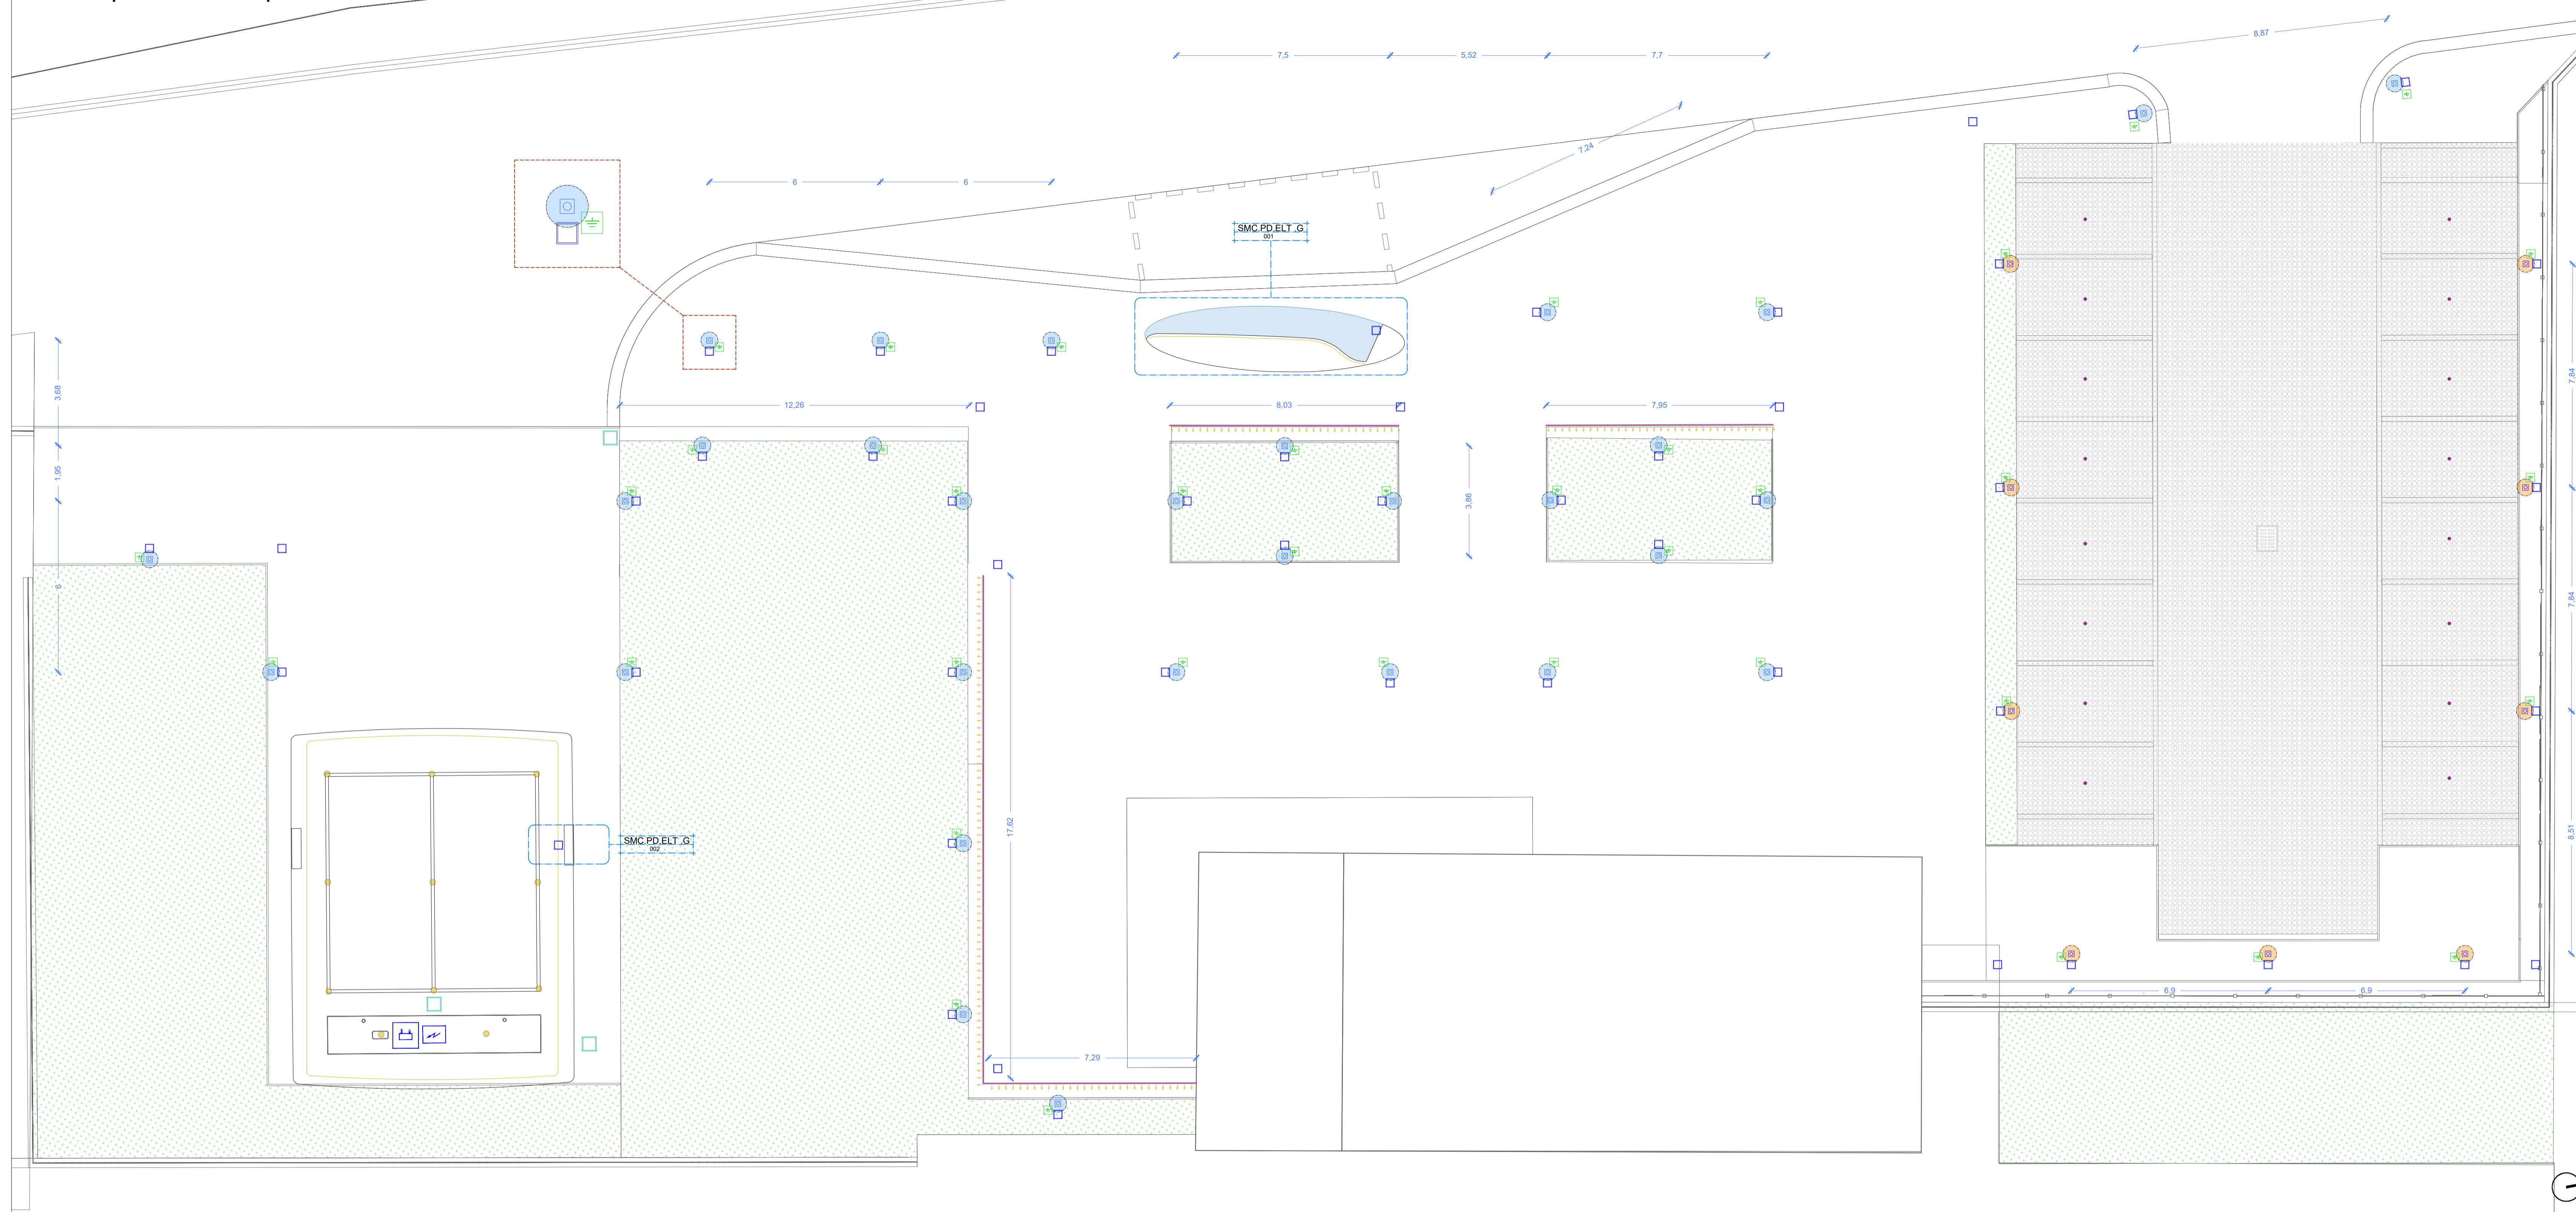


KEY PLAN

LEGENDA


	Quote lineari		Riferimento dettaglio in altro elaborato
	Armatura urbana ibrida su palo h 4,50 m; n° elementi = 30		Piastre base portapalo con tirafondi; n° elementi = 30
	Armatura parcheggio ibrida con pannello fotovoltaico, su palo h 4,50 m; n° elementi = 9		Strip led flessibile con protezione IP67 per illuminazione seduta; L elementi = 53,15 m
	Pozzetti in c/c con chiusura a vaschetta per alloggiamento pavimentazione o terreno; Dimensioni 300x300x300 mm; n° elementi = 50		Armadio Quadr; Dimensioni (LxAxP): 80x180x60 cm; n° elementi = 1
	Pozzetti in c/c con chiusura a vaschetta per alloggiamento pavimentazione o terreno; Dimensioni 600x600x300 mm; n° elementi = 3		Armadio Batteria di accumulo; Dimensioni (LxAxP): 90x200x90 cm; n° elementi = 1
	Dispensore di terra a croce collegato a corda nuda in rame; n° elementi = 39		Sensori wireless per stalli parcheggio; n° elementi = 16

Dettaglio pozzetto e palo - scala 1:10


- 1 Armatura led tipo IlluminaSol - LMS-212
- 2 Armatura led tipo IlluminaSol - LMS-96
- 3 Palo rastremato in acciaio zincato h tot. 5 m per la piazzola, h tot. 6,5 m per il parcheggio
- 4 Dadi di serraggio
- 5 Piastra in acciaio S235 JR 200x200x12 mm
- 6 Tirafondi M16
- 7 Plinto in c/c
- 8 Chiusino sigillo a vaschetta
- 9 Pozzetto in calcestruzzo 300x300x300 mm
- 10 Corda nuda in rame
- 11 Foro di drenaggio
- 12 Morsetto a compressione
- 13 Dispensore di terra a croce
- 14 Cavo unipolare con guaina
- 15 Cavo unipolare

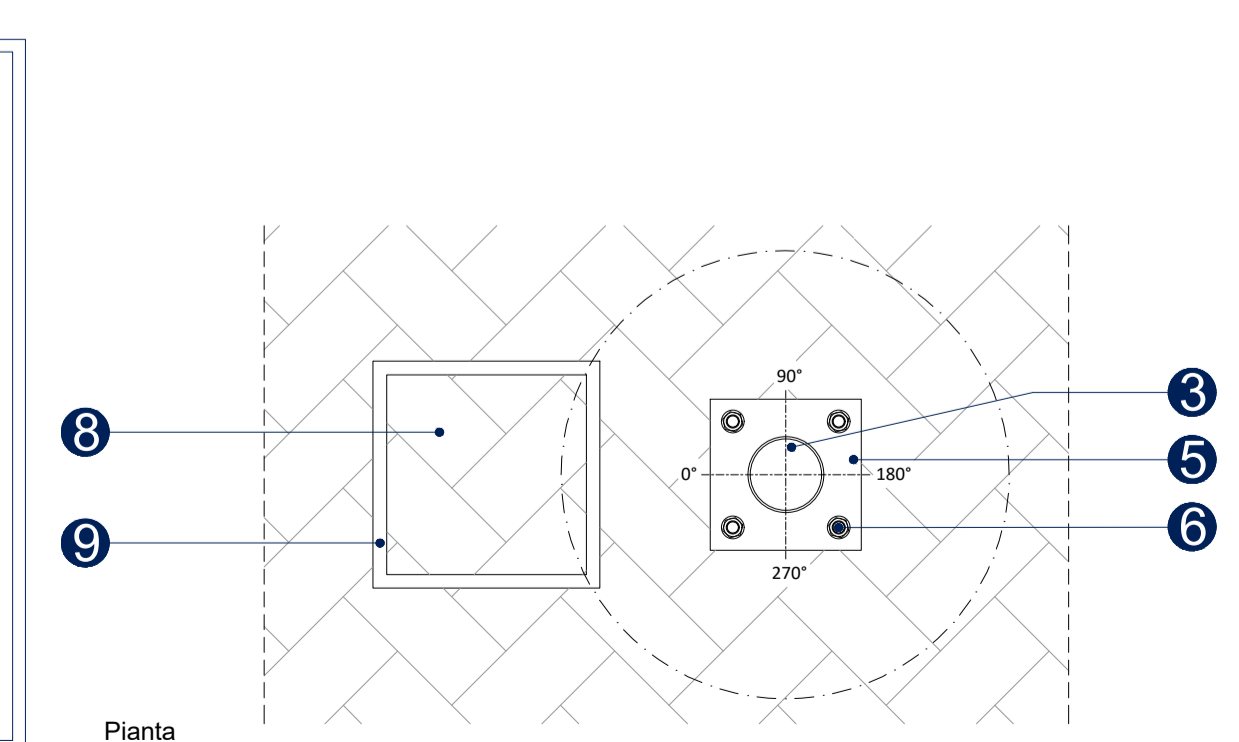


Dettaglio derivazione in pozzetto

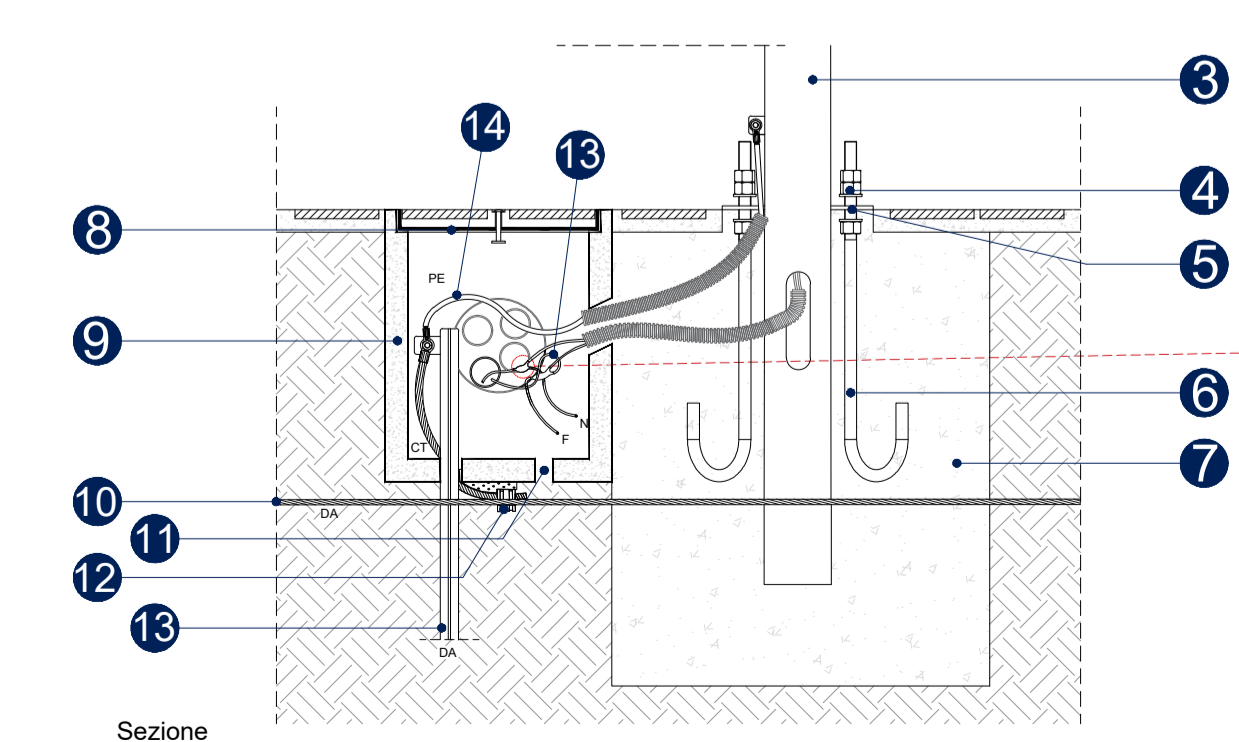


Dettaglio derivazione in pozzetto

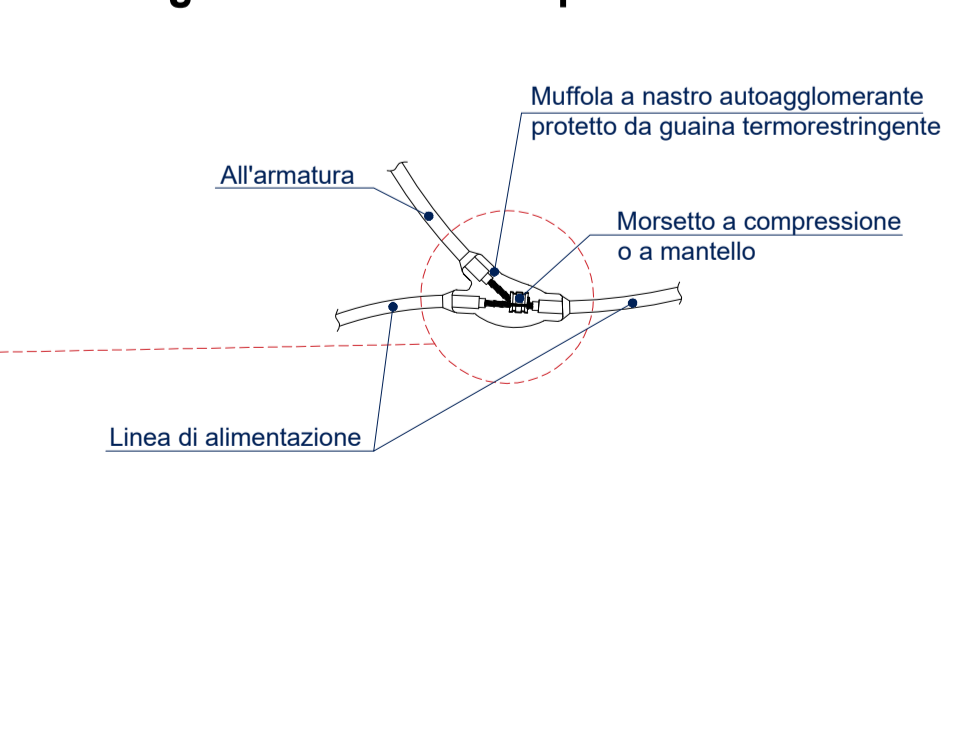

Dettaglio armatura led

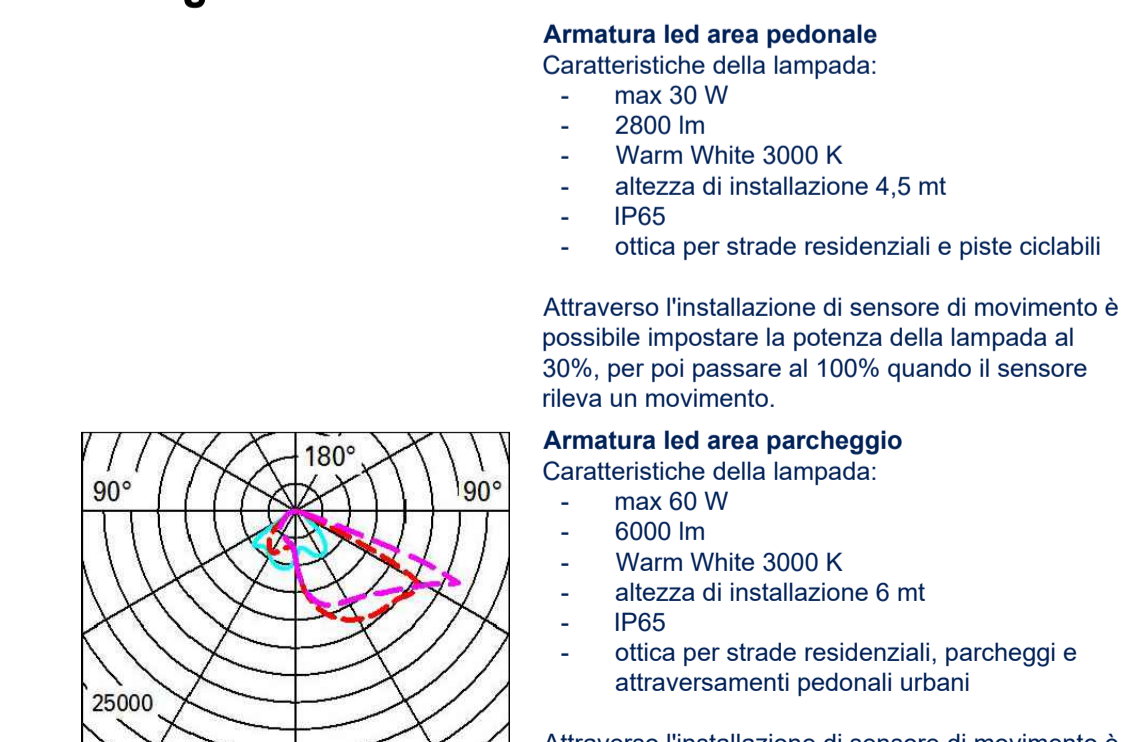

Dettaglio palo

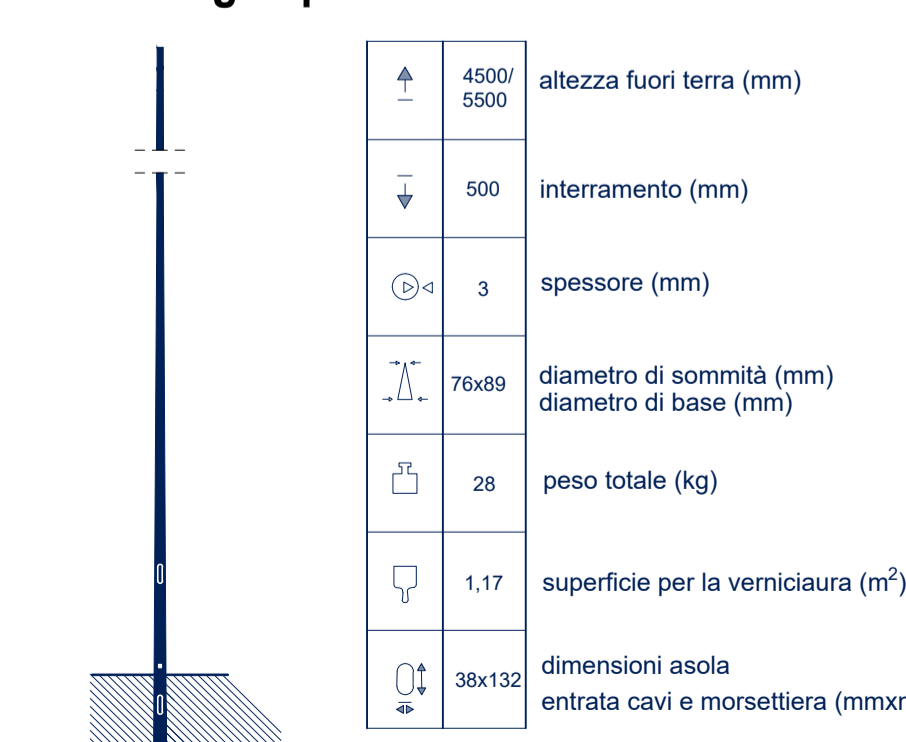

COMUNE DI CARDITO
 Città Metropolitana di Napoli

Finanziato dall'Unione europea
 NextGenerationEU

Italyadomani
 PARLAMENTO NAZIONALE E REGIONI

MINISTERO DELL'INTERNO

Cardito (Capofila) Acerra Afragola Arzano Calvano Casandrino Casavatore Casoria Crispano Frattamaggiore Frattaminore Grumo nevano Melito

PROGETTO DEFINITIVO

Appalto integrato sulla base del progetto di fattibilità tecnica ed economica "Smart City Napoli Nord - Piani Urbani Integrati - M5C2 - I.2.2"
 CIG 972663946C CUP I45I2200020006 - CUP I45I2200030006

RTI

OPUS COSTRUZIONI S.P.A.
 Capogruppo
 P.IVA. 0720150639
 Via Campana 233, Pozzuoli

ARCHIVOLTO SRL
 Mandante
 P.IVA. 07162400631
 Via O. P. Cafaro n.4, Napoli

RUP
 Arch. Pasquale Imbemba

RTP
SAG ARCHITETTURA SRLS
 P.IVA. 091390381210
 Sede legale: Via Posillipo 66, Napoli

MASCOLO INGEGNERIA SRL
 P.IVA. 08524811216
 Sede legale: Via Gramsci 19, Cicciiano

ELECTA SRL
 P.IVA. 04082971211
 Sede legale: Via Principe di Piemonte 109, Roccarainola

PROGETTO ELETTRICO - (Casoria Via Arturo Lepori)
 Planimetria impianto di illuminazione:
 posizionamento corpi illuminanti

REVISIONE	DESCRIZIONE	DATA	APPROVATO DA
00	prima emissione	Dicembre 2023	