
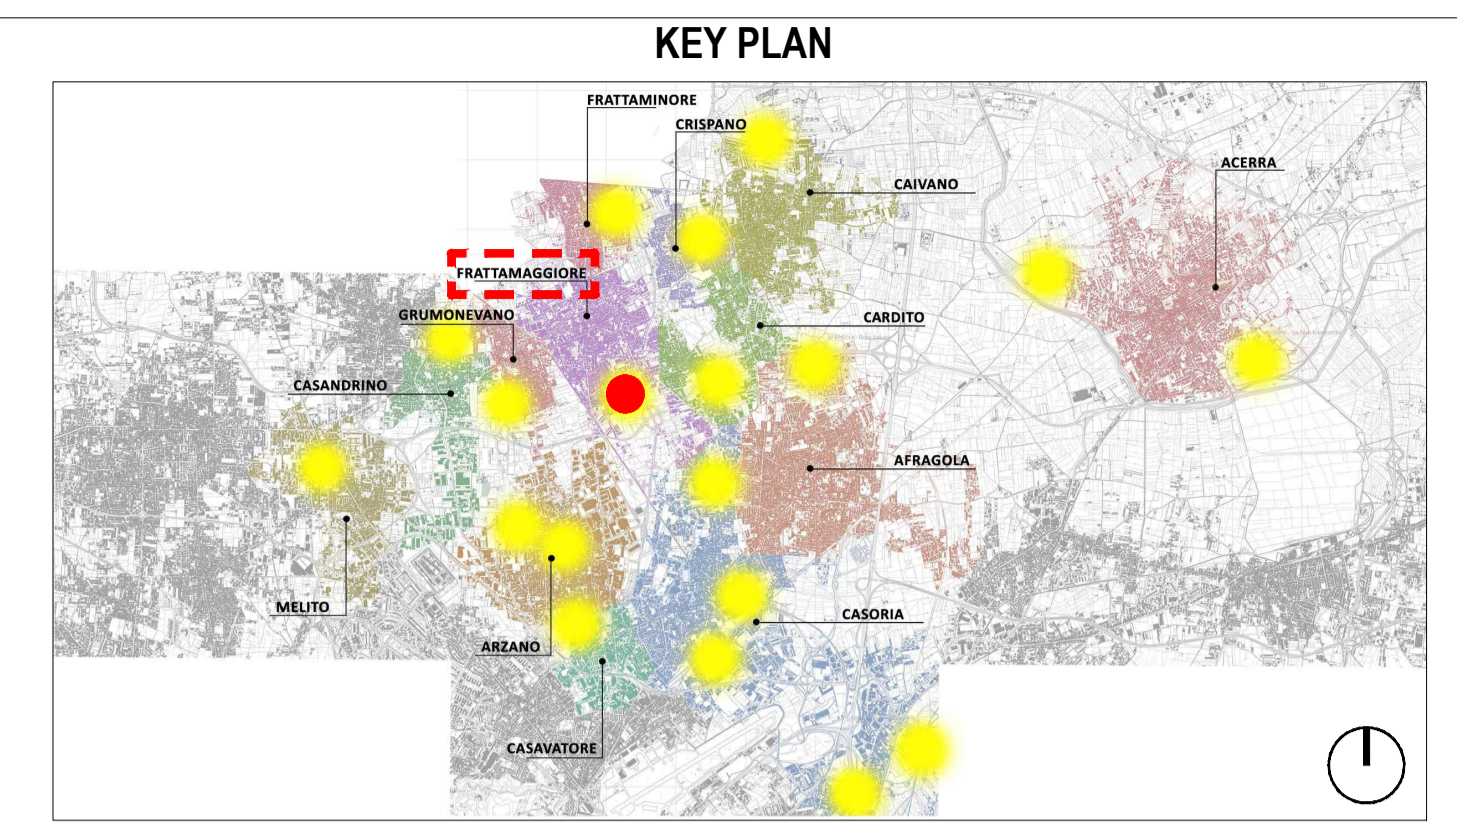


Planimetria passaggio cavi corpi illuminanti - scala 1:100

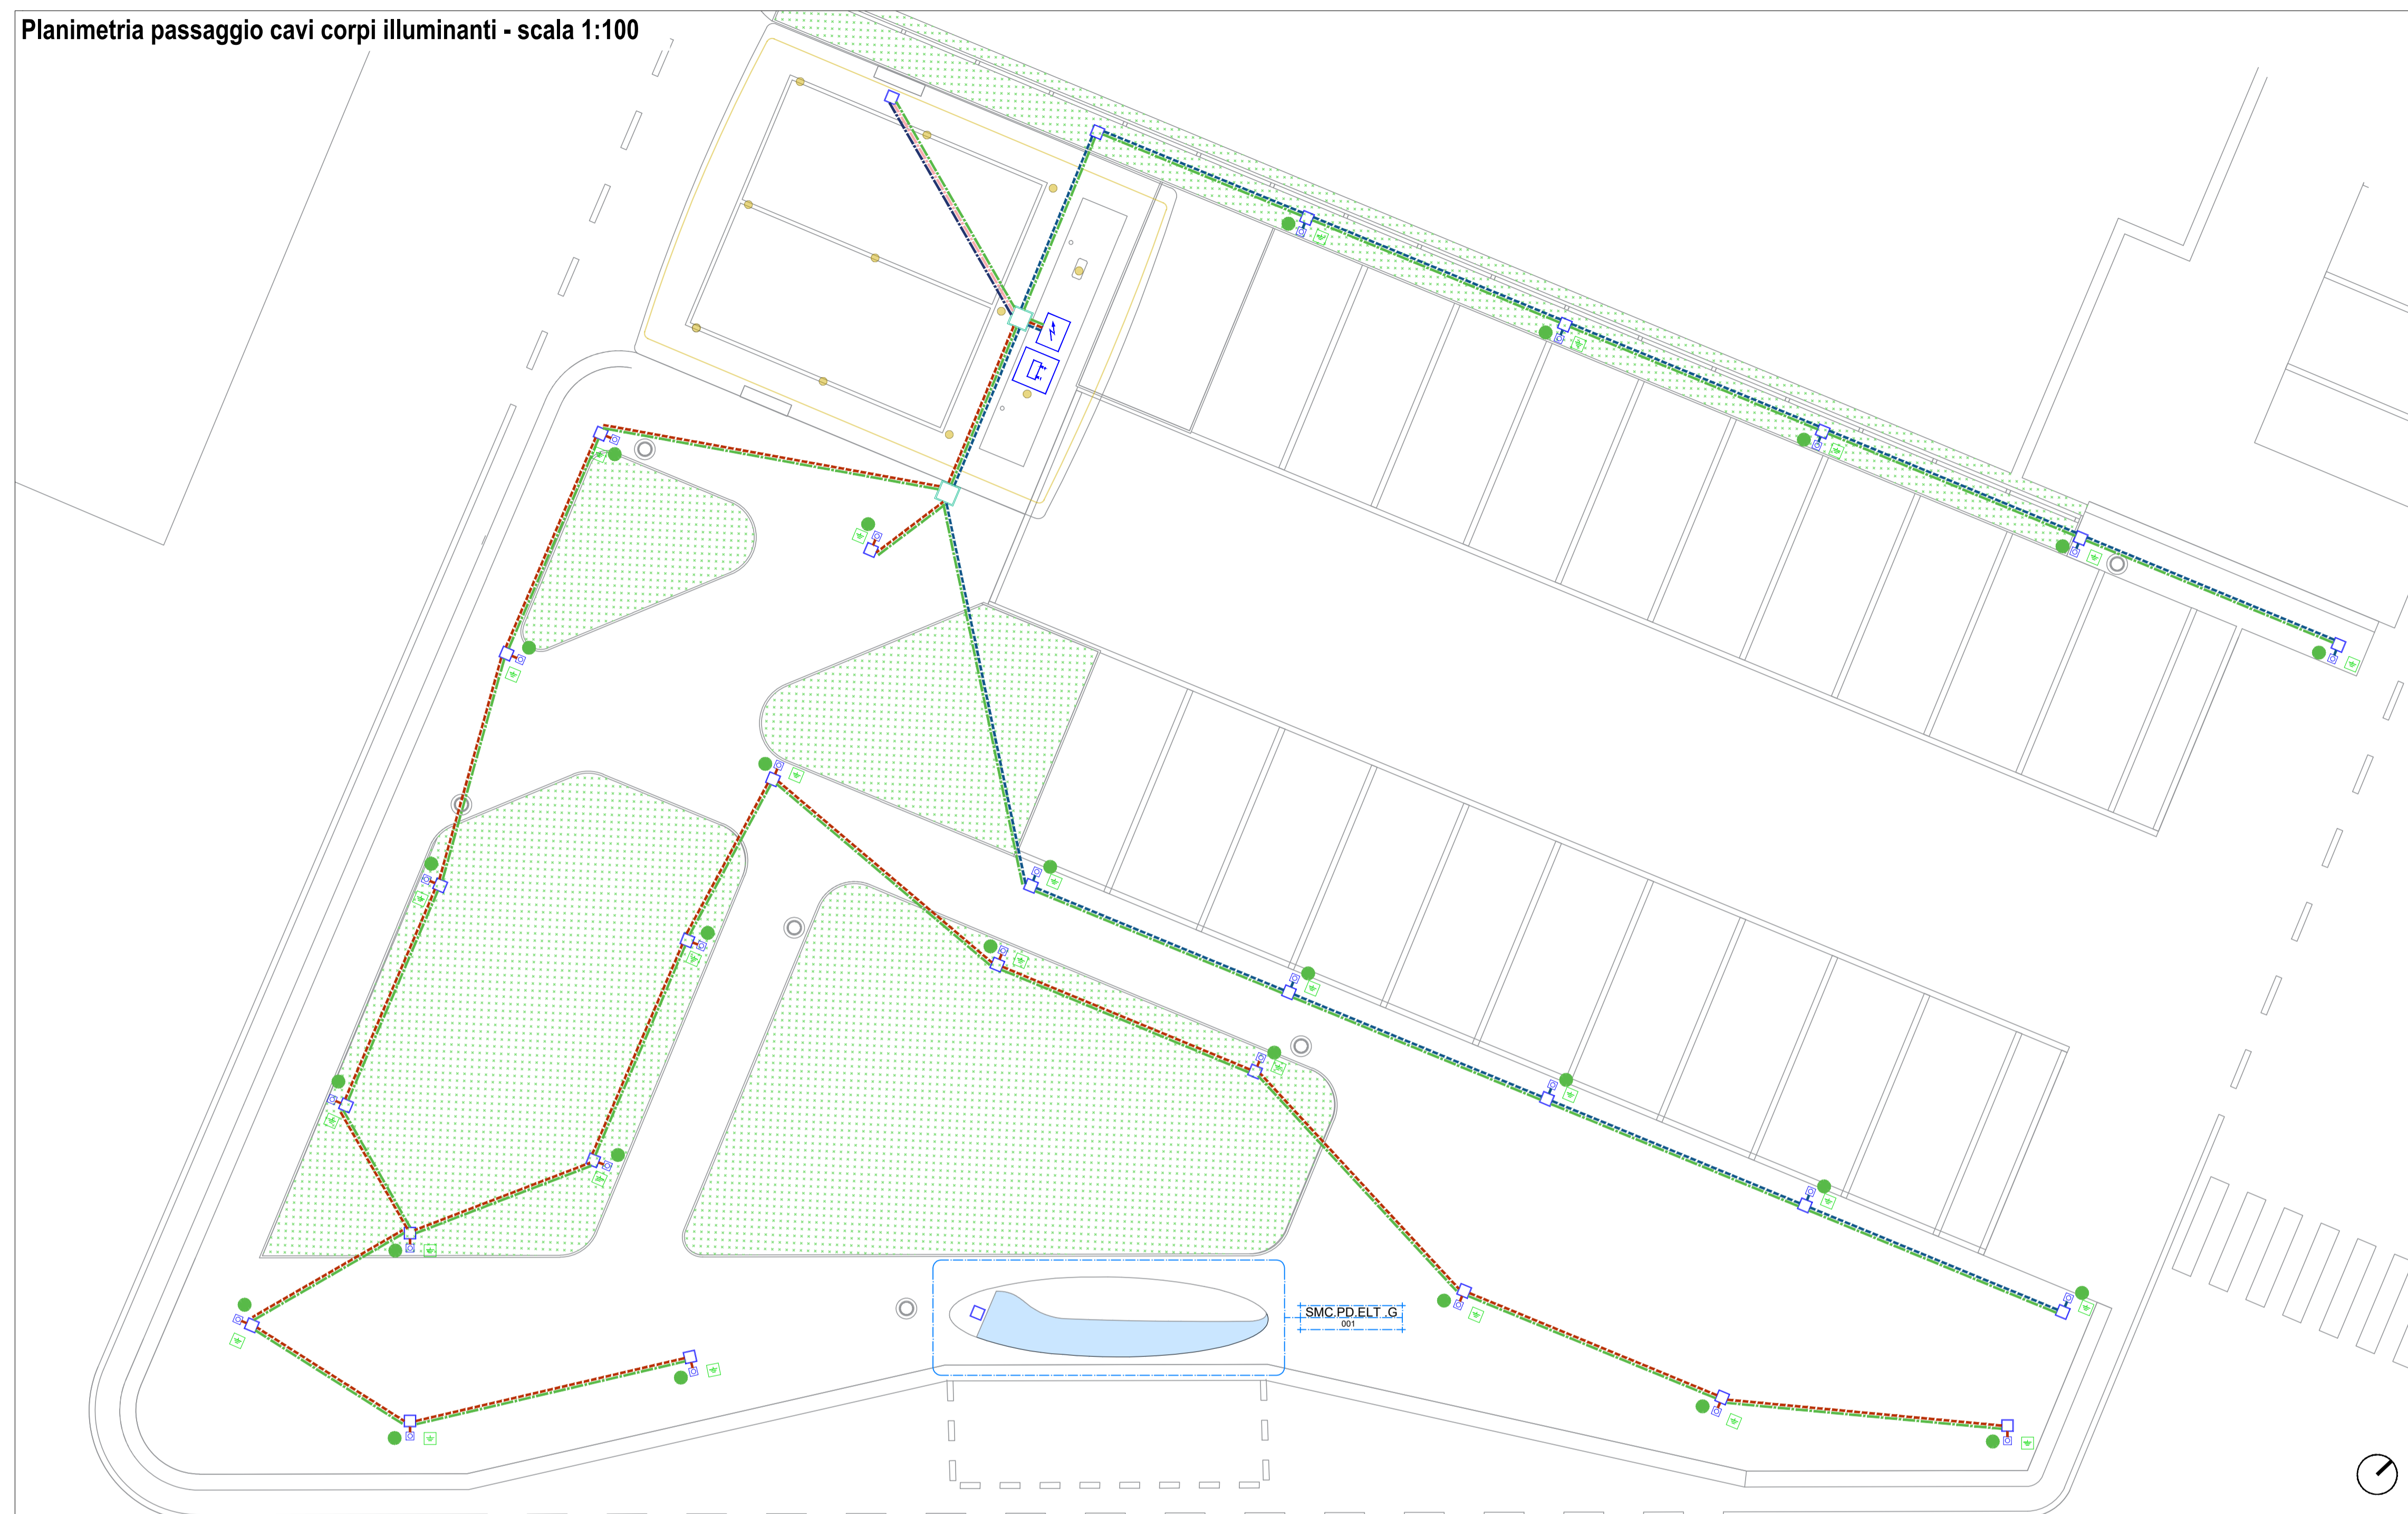

**LEGENDA**

	Quote lineari		Riferimento dettaglio in altro elaborato
	Pozzetti in cls con chiusura a vaschetta per alloggiamento pavimentazione o terreno; Dimensioni 300x300x300 mm; n° elementi = 30		Pozzetti in cls con chiusura a vaschetta per alloggiamento pavimentazione o terreno; Dimensioni 500x500x300 mm; n° elementi = 2
	Dispersore di terra a croce collegato a corda nuda in rame; n° elementi = 27		Piastre base portapalo con tirafondi; n° elementi = 27
	Collegamento ai pali in acciaio zincato con corda di rame; n° elementi = 27 sezione 16 mmq		Armadio Quadri; Dimensioni (LxAxP): 80x180x60 cm; n° elementi = 1
	Corda di terra in rame posata su fondo di scavo; sezione 16 mmq		Armadio Batteria di accumulo; Dimensioni (LxAxP): 90x200x90 cm; n° elementi = 1
	Linea 1: Collegamento QE - armature su palo; sezione 3x4 mmq		Linea 2: Collegamento QE - armature parcheggio; sezione 3x4 mmq
	Linea 3: Collegamento QE - corpi illuminanti della stazione di ricarica bus; sezione 3x4 mmq		Linea 4: Collegamento QE - illuminazione decorativa stazione di ricarica bus; sezione 3x1,5 mmq

**COMUNE DI CARDITO**  
 Città Metropolitana di Napoli

**PROGETTO DEFINITIVO**

**Appalto integrato sulla base del progetto di fattibilità tecnica ed economica "Smart City Napoli Nord - Piani Urbani Integrati - M5C2 - I.2.2"**  
 CIG 972663946C CUP I45I22000020006 - CUP I45I22000030006

<b>RTI</b>  OPUS COSTRUZIONI S.P.A. Capogruppo P.IVA 07201350639 Via Campana 233, Pozzuoli	<b>RTP</b> SAG ARCHITETTURA SRLS P.IVA 09189081210 Sede legale: Via Posillipo 66, Napoli MASCOLO INGEGNERIA SRL P.IVA 08524811216 Sede legale: Via Gramsci 19, Cicchiano ELECTA SRL P.IVA 04082971211 Sede legale: Via Principe di Piemonte 109, Roccarainola
 ARCHIVOLTO SRL Mandante P.IVA 07162480631 Via O. P. Callaro n.4, Napoli	

**RUP**  
 Arch. Pasquale Imbemba

**PROGETTO ELETTRICO - (Frattamaggiore Via G. Rossini)**

Planimetria passaggio cavi  
 Data: Dicembre 2023  
 Scala: 1:100  
 Foglio: A1  
 Titolo: FTG.PD.ELT.G.002

REVISIONE	DESCRIZIONE	DATA	APPROVATO DA
00	prima emissione	Dicembre 2023	